

č. místnosti	název (využití)	plocha (m <sup>2</sup> )	podlaha	stěny	strop
P101	sborovna pedagogů	51,73	vinyl	vyspravená omítka, sdk malba, keram. o. v = 1,6 m	akustický podhl. sv.v. 2900 malba
P105	sborovna asistentů	42,89	vinyl	vyspravená omítka, sdk malba, keram. o. v = 1,6 m	akustický podhl. sv.v. 2900 malba
P102	chodba	25.58	PVC	omítka, malba	malba
P104	úklidová komora		stávající		stávající

LEGENDA:

sádkartonová příčka  
155 mm - dvojitá konstrukce R-CW 50  
dvojitě opláštěná, desky RB  
minerál. izolace ISOVER N tl. 40 + 40 mm  
R<sub>w</sub> = 62 dB

zdivo z porobetonových cihel P2-500 tl. 125 mm

číslo paré:

PROARCH spol. s r.o.

Jeremenkova 88, 140 00 Praha 4  
tel: 728 711 303, e-mail: frantisek.prajer@gmail.com

IČ: 44847181  
DIČ: CZ44847181

šefprojektant objektu:  
ing. arch. F. Prajer

projektant:  
ing. L. Muchová

odpov. projektant specialista:

stavba, objekt:  
STAVEBNÍ ÚPRAVY obj. ZŠ a MŠ RADLICKÁ  
zvýšení počtu učeben  
Praha 5 - Radlice, Radlická 115/140  
výkres:  
objednatel: ÚMČ Praha 5, OŠKS, náměstí 14. října 1381/4, Praha 5

II. etapa

1. patro - m.č. P101, P105 - návrh

stupeň PD: DPS

formáty A4: 2


měřítka: 1 : 50

datum: 11. 2024

profese: ARS

č.výkresu: 21

K VEŠKERÝM ÚDAJŮM, UVEDENÝM NA TOMTO DOKUMENTU, JSOU AUTORSKÁ PRÁVA VYHRAZENA, JE ZAKÁZÁNO JEJICH KOPÍROVÁNÍ, ROZMNOŽOVÁNÍ A PŘEDÁVÁNÍ TŘETÍM OSOBÁM BEZ PÍSEMNÉHO SOUHLASU FIRMY DLE ZÁK. č. 247/90 Sb.

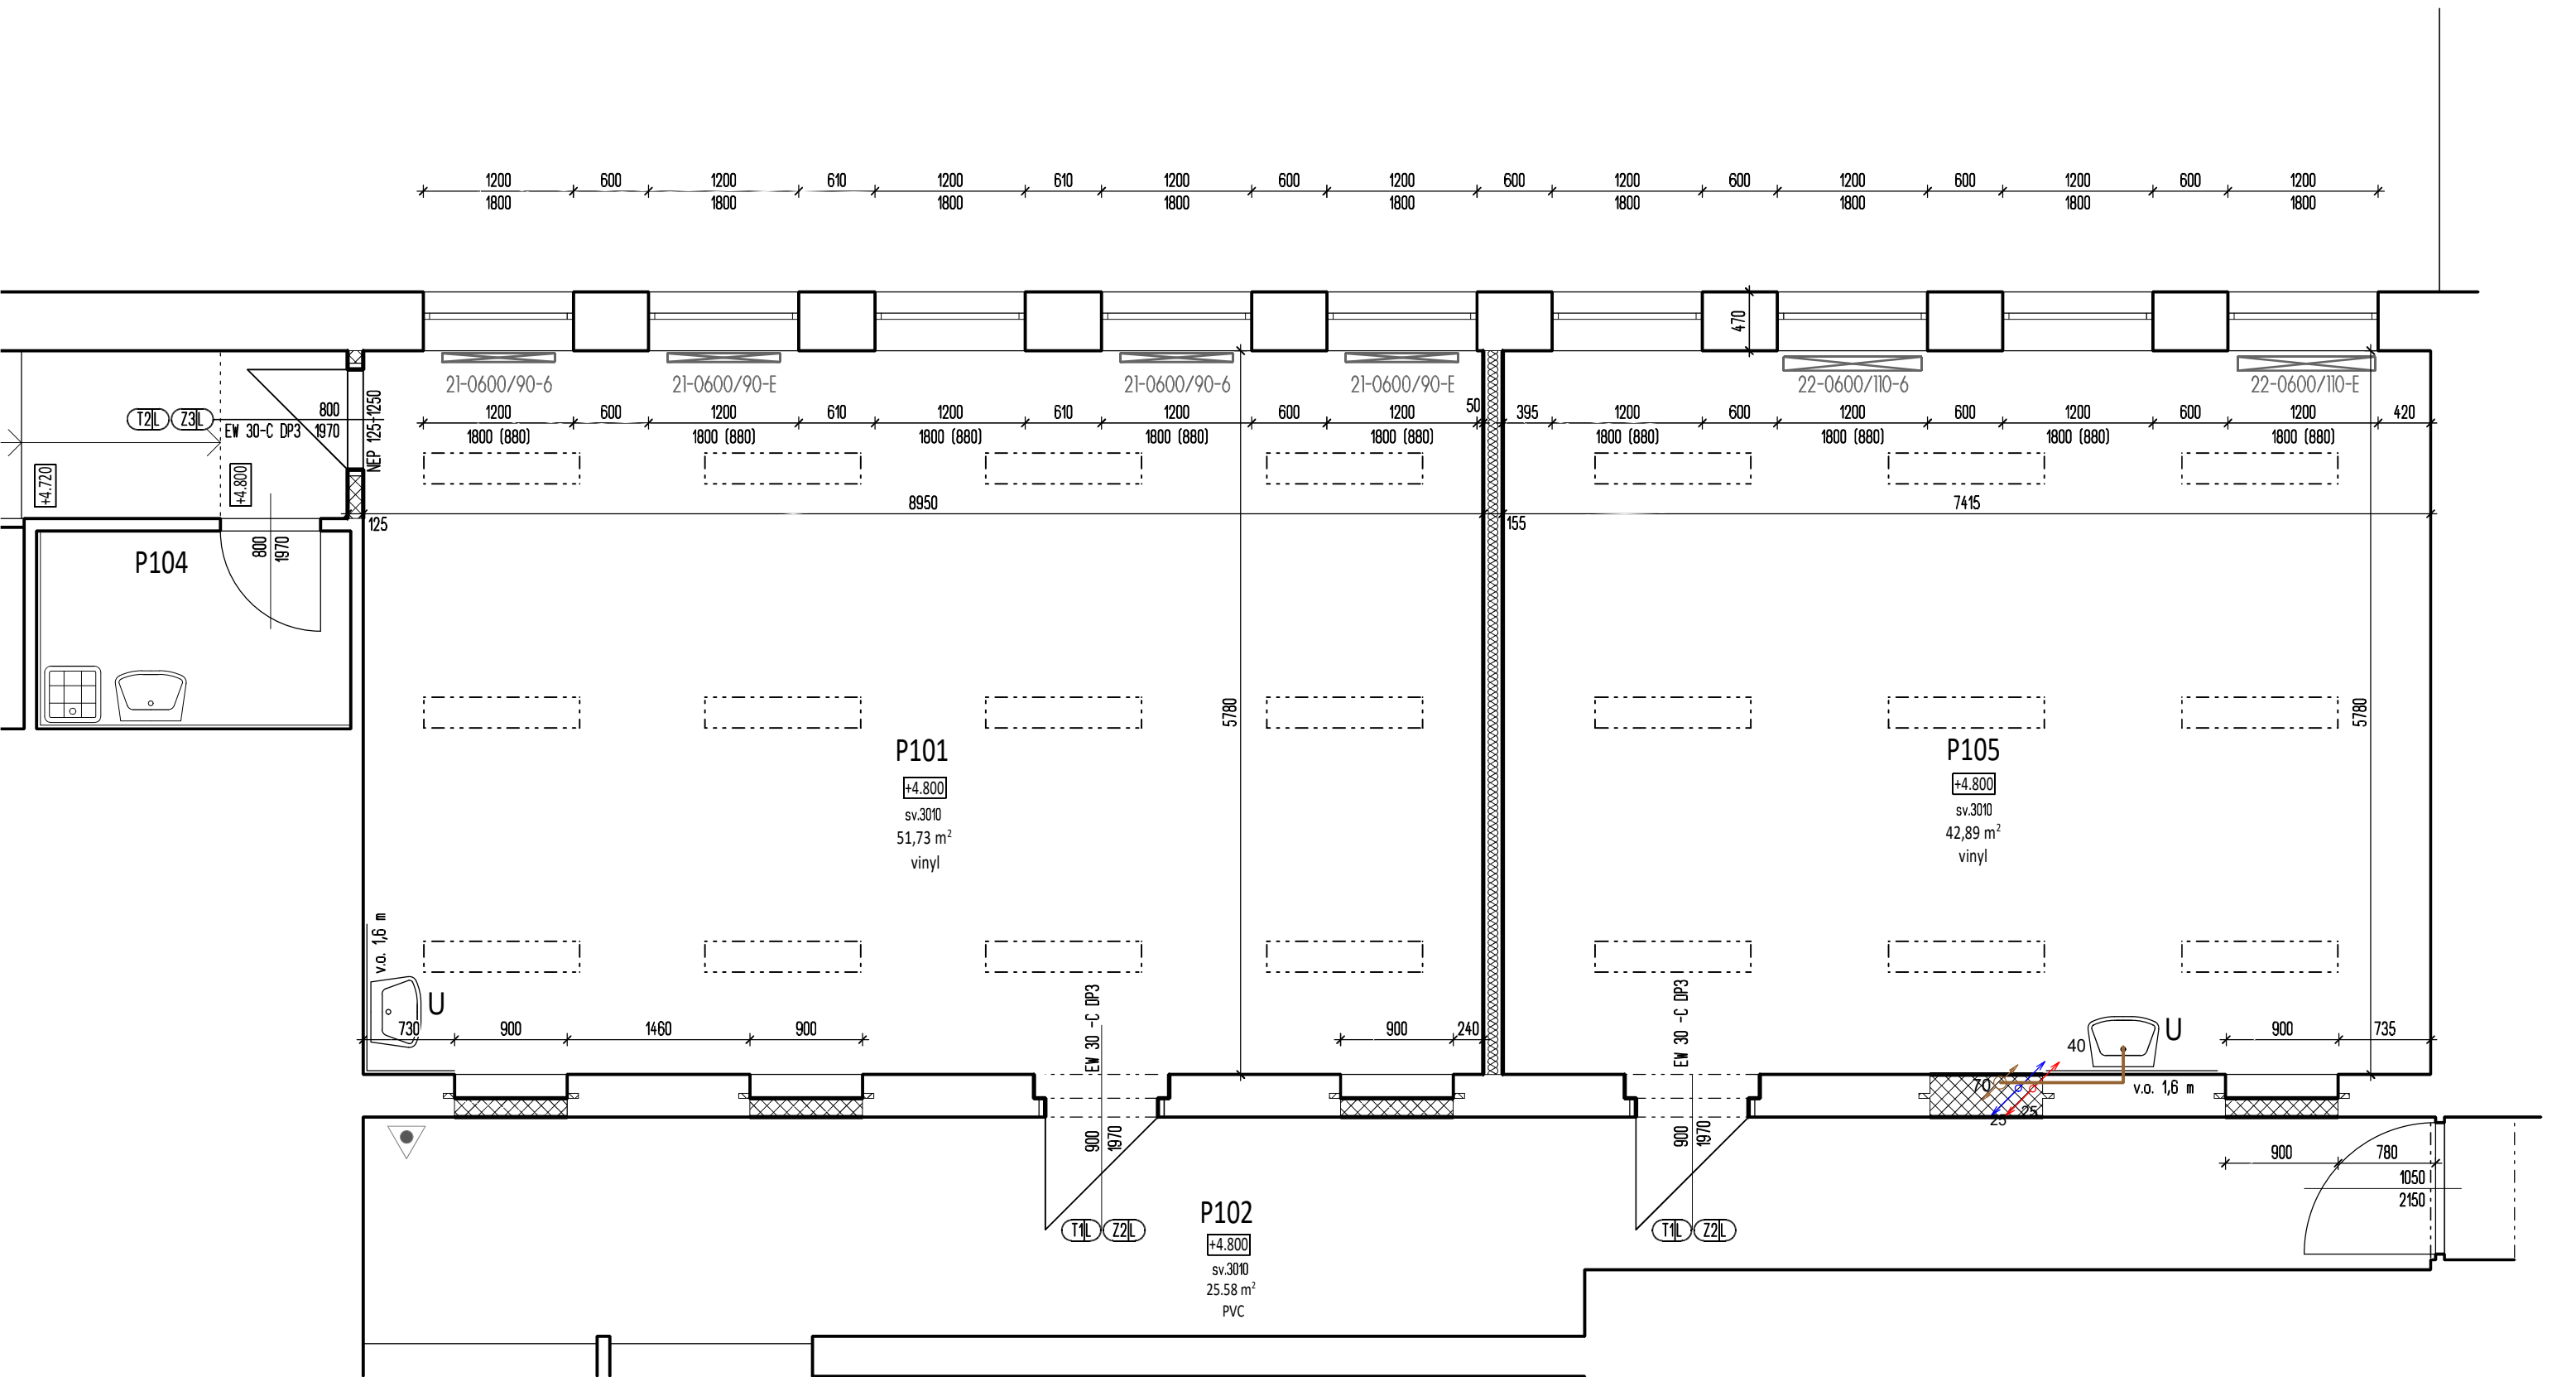

č. místnosti	název (využití)	plocha (m <sup>2</sup> )	podlaha	stěny	strop
P101	sborovna pedagogů	51,73	vinyl	vyspravená omítka, sdk malba, keram. o. v = 1,6 m	akustický podhl. sv.v. 2900 malba
P105	sborovna asistentů	42,89	vinyl	vyspravená omítka, sdk malba, keram. o. v = 1,6 m	akustický podhl. sv.v. 2900 malba
P102	chodba	25.58	PVC	omítka, malba	malba
P104	úklidová komora		stávající		stávající

LEGENDA:

sádkartonová příčka  
155 mm - dvojitá konstrukce R-CW 50  
dvojitě opláštěná, desky RB  
minerál. izolace ISOVER N tl. 40 + 40 mm  
R<sub>w</sub> = 62 dB

zdivo z porobetonových cihel P2-500 tl. 125 mm

číslo paré:

PROARCH spol. s r.o.

Jeremenkova 88, 140 00 Praha 4  
tel: 728 711 303, e-mail: frantisek.prajer@gmail.com

IČ: 44847181  
DIČ: CZ44847181

šefprojektant objektu:

ing. arch. F. Prajer

projektant:

ing. L. Muchová

odpov. projektant specialista:

stavba, objekt:

STAVEBNÍ ÚPRAVY obj. ZŠ a MŠ RADLICKÁ  
zvýšení počtu učeben  
Praha 5 - Radlice, Radlická 115/140  
1. patro - m.č. P101, P105 - návrh

stupeň PD: DPS  
formáty A4: 2  
měřítko: 1 : 50  
č.výkresu: 21


objednatel:

ÚMČ Praha 5, OŠKS, náměstí 14. října 1381/4, Praha 5

datum:

11. 2024

K VEŠKERÝM ÚDAJŮM, UVEDENÝM NA TOMTO DOKUMENTU, JSOU AUTORSKÁ PRÁVA VYHRAZENA, JE ZAKÁZÁNO JEJICH KOPÍROVÁNÍ, ROZMNOŽOVÁNÍ A PŘEDÁVÁNÍ TŘETÍM OSOBÁM BEZ PÍSEMNÉHO SOUHLASU FIRMY DLE ZÁK. č. 247/90 Sb.

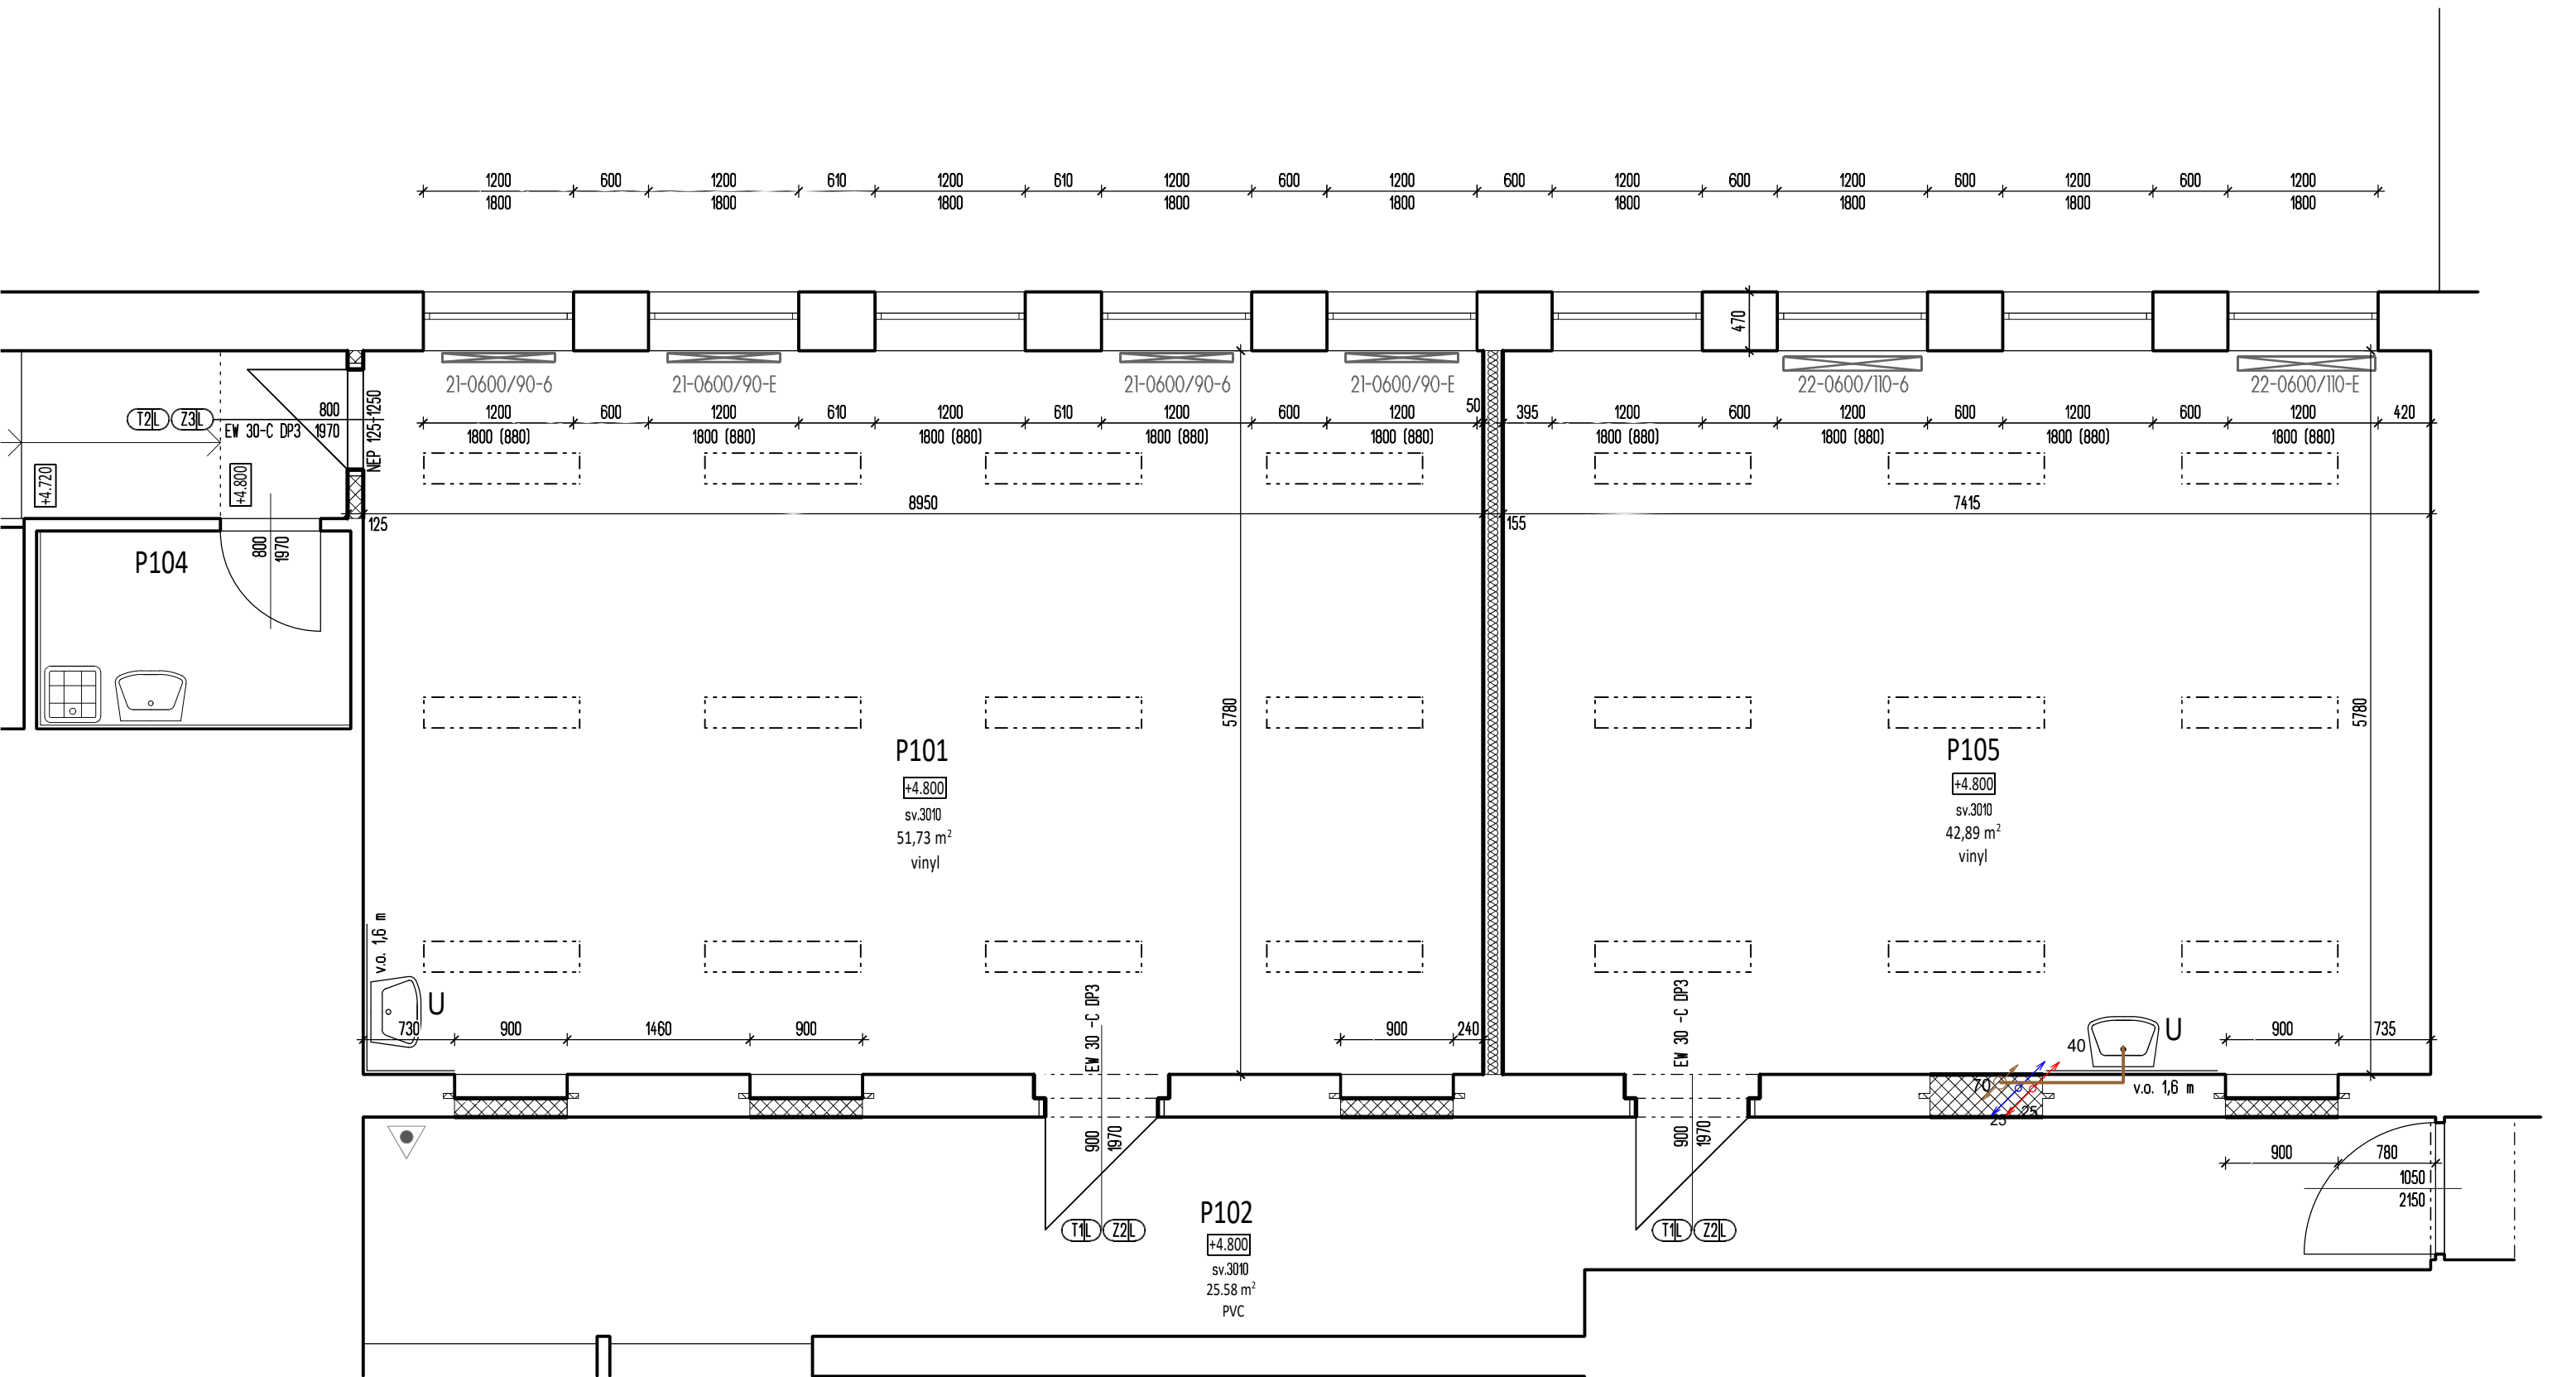

č. místnosti	název (využití)	plocha (m <sup>2</sup> )	podlaha	stěny	strop
P101	sborovna pedagogů	51,73	vinyl	vyspravená omítka, sdk malba, keram. o. v = 1,6 m	akustický podhl. sv.v. 2900 malba
P105	sborovna asistentů	42,89	vinyl	vyspravená omítka, sdk malba, keram. o. v = 1,6 m	akustický podhl. sv.v. 2900 malba
P102	chodba	25.58	PVC	omítka, malba	malba
P104	úklidová komora		stávající		stávající

LEGENDA:

sádkartonová příčka  
155 mm - dvojitá konstrukce R-CW 50  
dvojitě opláštěná, desky RB  
minerál. izolace ISOVER N tl. 40 + 40 mm  
R<sub>w</sub> = 62 dB

zdivo z porobetonových cihel P2-500 tl. 125 mm

číslo paré:

PROARCH spol. s r.o.

Jeremenkova 88, 140 00 Praha 4  
tel: 728 711 303, e-mail: frantisek.prajer@gmail.com

IČ: 44847181  
DIČ: CZ44847181

šefprojektant objektu:  
ing. arch. F. Prajer

projektant:  
ing. L. Muchová

odpov. projektant specialista:

stavba, objekt:  
STAVEBNÍ ÚPRAVY obj. ZŠ a MŠ RADLICKÁ  
zvýšení počtu učeben  
Praha 5 - Radlice, Radlická 115/140  
výkres:  
objednatel: ÚMČ Praha 5, OŠKS, náměstí 14. října 1381/4, Praha 5

II. etapa

1. patro - m.č. P101, P105 - návrh

stupeň PD: DPS

formáty A4: 2

měřítko: 1 : 50

datum: 11. 2024

profese: ARS

č.výkresu: 21