


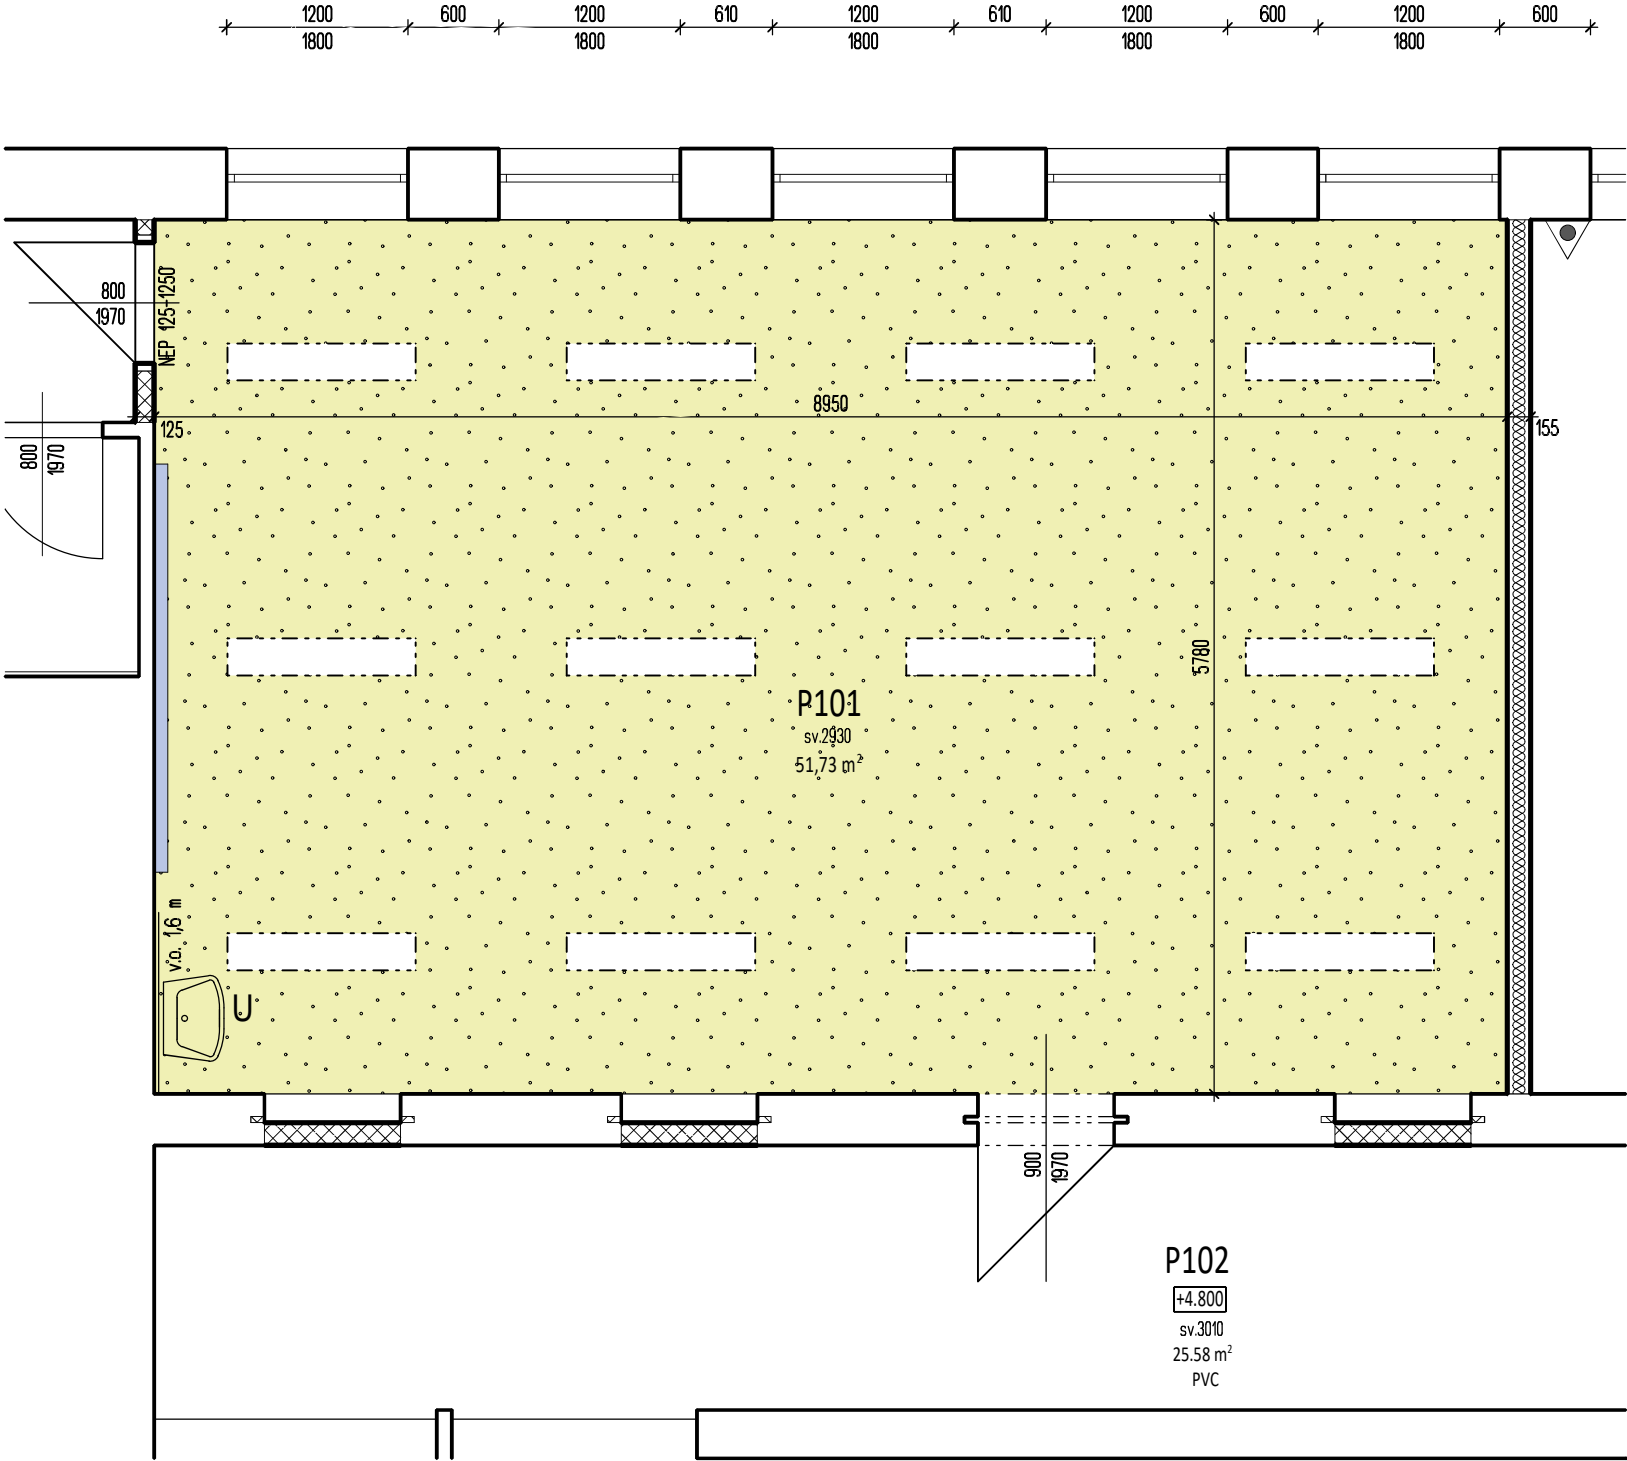

-  akustický podhled Rigitone R 8-15-20
s výplní Isover Akustic SSP 2
-  nástěnný panel Ecophon Akusto Wall C Extra Bass
2700 x 600 mm (celkem 2 ks)

č. místnosti	název (využití)	plocha (m ²)	podlaha	stěny	strop
P101	sborovna pedagogů	51,73	vinyl	vyspravená omítka, sdk malba, keram. o. v = 1,6 m	akustický podhl. sv.v. 2900 malba
P105	sborovna asistentů	42,89	vinyl	vyspravená omítka, sdk malba, keram. o. v = 1,6 m	akustický podhl. sv.v. 2900 malba
P102	chodba	25.58	PVC	omítka, malba	malba
P104	úklidová komora		stávající		stávající



- LEGENDA:
-  sádkartonová příčka
155 mm - dvojitá konstrukce R-CW 50
dvojitě opláštěná, desky RB
minerál. izolace ISOVER N tl. 40 + 40 mm
R_w = 62 dB
-  zdivo z porobetonových cihel P2-500 tl. 125 mm

PROARCH spol. s r.o.
Jeremenkova 88, 140 00 Praha 4
tel: 728 711 303, e-mail: frantisek.prajer@gmail.com

IČ: 44847181
DIČ: CZ44847181

šefprojektant objektu:
ing. arch. F. Prajer

projektant:
ing. L. Muchová

odpov. projektant specialista:

stavba, objekt: STAVEBNÍ ÚPRAVY obj. ZŠ a MŠ RADLICKÁ
zvýšení počtu učeben
Praha 5 - Radlice, Radlická 115/140

výkres: 1. patro - m.č. P101 - návrh akustických úprav

objednatel: ÚMČ Praha 5, OŠKS, náměstí 14. října 1381/4, Praha 5

stupeň PD: DPS

formáty A4: 2

měřítko: 1 : 50

datum: 11. 2024

profese: ARS

č.výkresu: 21.1

K VEŠKERÝM ÚDAJŮM, UVEDENÝM NA TOMTO DOKUMENTU, JSOU AUTORSKÁ PRÁVA VYHRAZENA, JE ZAKÁZÁNO JEJICH KOPIROVÁNÍ, ROZMNOŽOVÁNÍ A PŘEDÁVÁNÍ TŘETÍM OSOBÁM BEZ PÍSEMNÉHO SOUHLASU FIRMY DLE ZÁK. č. 247/90 Sb.