


č. místnosti	název (využití)	plocha (m²)	podlaha	stěny	strop
002	učebna	32,53	vinyl	malba keram. obklad v. 1,6 m	malba
000	vstup	19,30	PVC	malba	malba

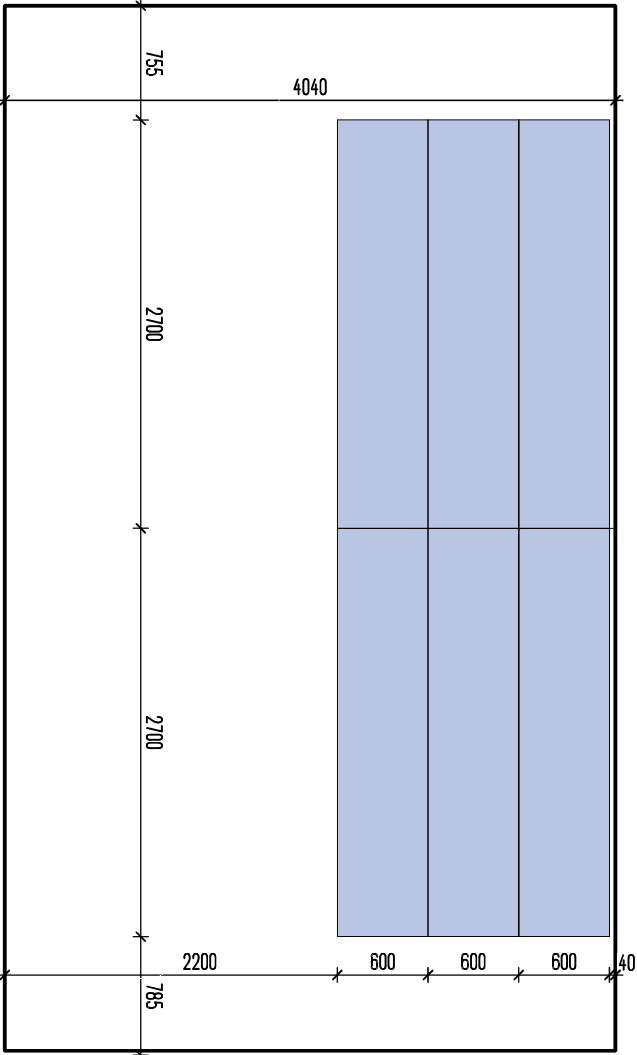

- stropní panel Ecophon Solo Square 1200 x 1200 mm s výplní materiálem Extra Bass 1200 x 600 mm (celkem 10 ks)
- nástěnný panel Ecophon Akusto Wall C Extra Bass 2700 x 600 mm (celkem 6 ks)

PROARCH spol. s r.o.
Jeremenkova 88, 140 00 Praha 4
tel: 728 711 303, e-mail: frantisek.prajer@gmail.com

IČ: 44847181
DIČ: CZ44847181

šefprojektant objektu:
ing. arch. F. Prajer

projektant:
ing. L. Muchová

odpov. projektant specialista:

stavba, objekt:
STAVEBNÍ ÚPRAVY obj. ZŠ a MŠ RADLICKÁ
zvýšení počtu učeben
Praha 5 - Radlice, Radlická 115/140
výkres:
přízemí - m.č. 002 - návrh akustických úprav

stupeň PD: DPS
formáty A4: 2
měřítko: 1 : 50
datum: 11. 2024

profese: ARS
č.výkresu: 13

objednatel:
ÚMČ Praha 5, OŠKS, náměstí 14. října 1381/4, Praha 5

číslo paré: