


č. místnosti	název (využití)	plocha (m ²)	podlaha	stěny	strop
P301	chodba	7,09	PVC	omítka, malba	malba
P303	jazyky	81,52	PVC stávající	omítka, malba	malba
P305	čítárna	38,23	vinyl	omítka, malba	vyspravená omítka, malba

LEGENDA:
 zdivo z porobetonových cihel P2-500 tl. 125 mm


číslo paré:

PROARCH spol. s r.o.


Jeremenkova 88, 140 00 Praha 4
tel: 728 711 303, e-mail: frantisek.prajer@gmail.com

IČ: 44847181
DIČ: CZ44847181

šefprojektant objektu: ing. arch. F. Prajer		projektant: ing. L. Muchová	
odpov. projektant specialista:			
stavba, objekt: STAVEBNÍ ÚPRAVY obj. ZŠ a MŠ RADLICKÁ zvýšení počtu učeben Praha 5 - Radlice, Radlická 115/140 výkres: 3. patro - m.č. P301, P303, P305 - návrh objednatel: ÚMČ Praha 5, OŠKS, náměstí 14. října 1381/4, Praha 5	stupeň PD: DPS	profese: ARS č.výkresu: 23	
	formáty A4: 2		
	měřítko: 1 : 60		
datum: 11. 2024			

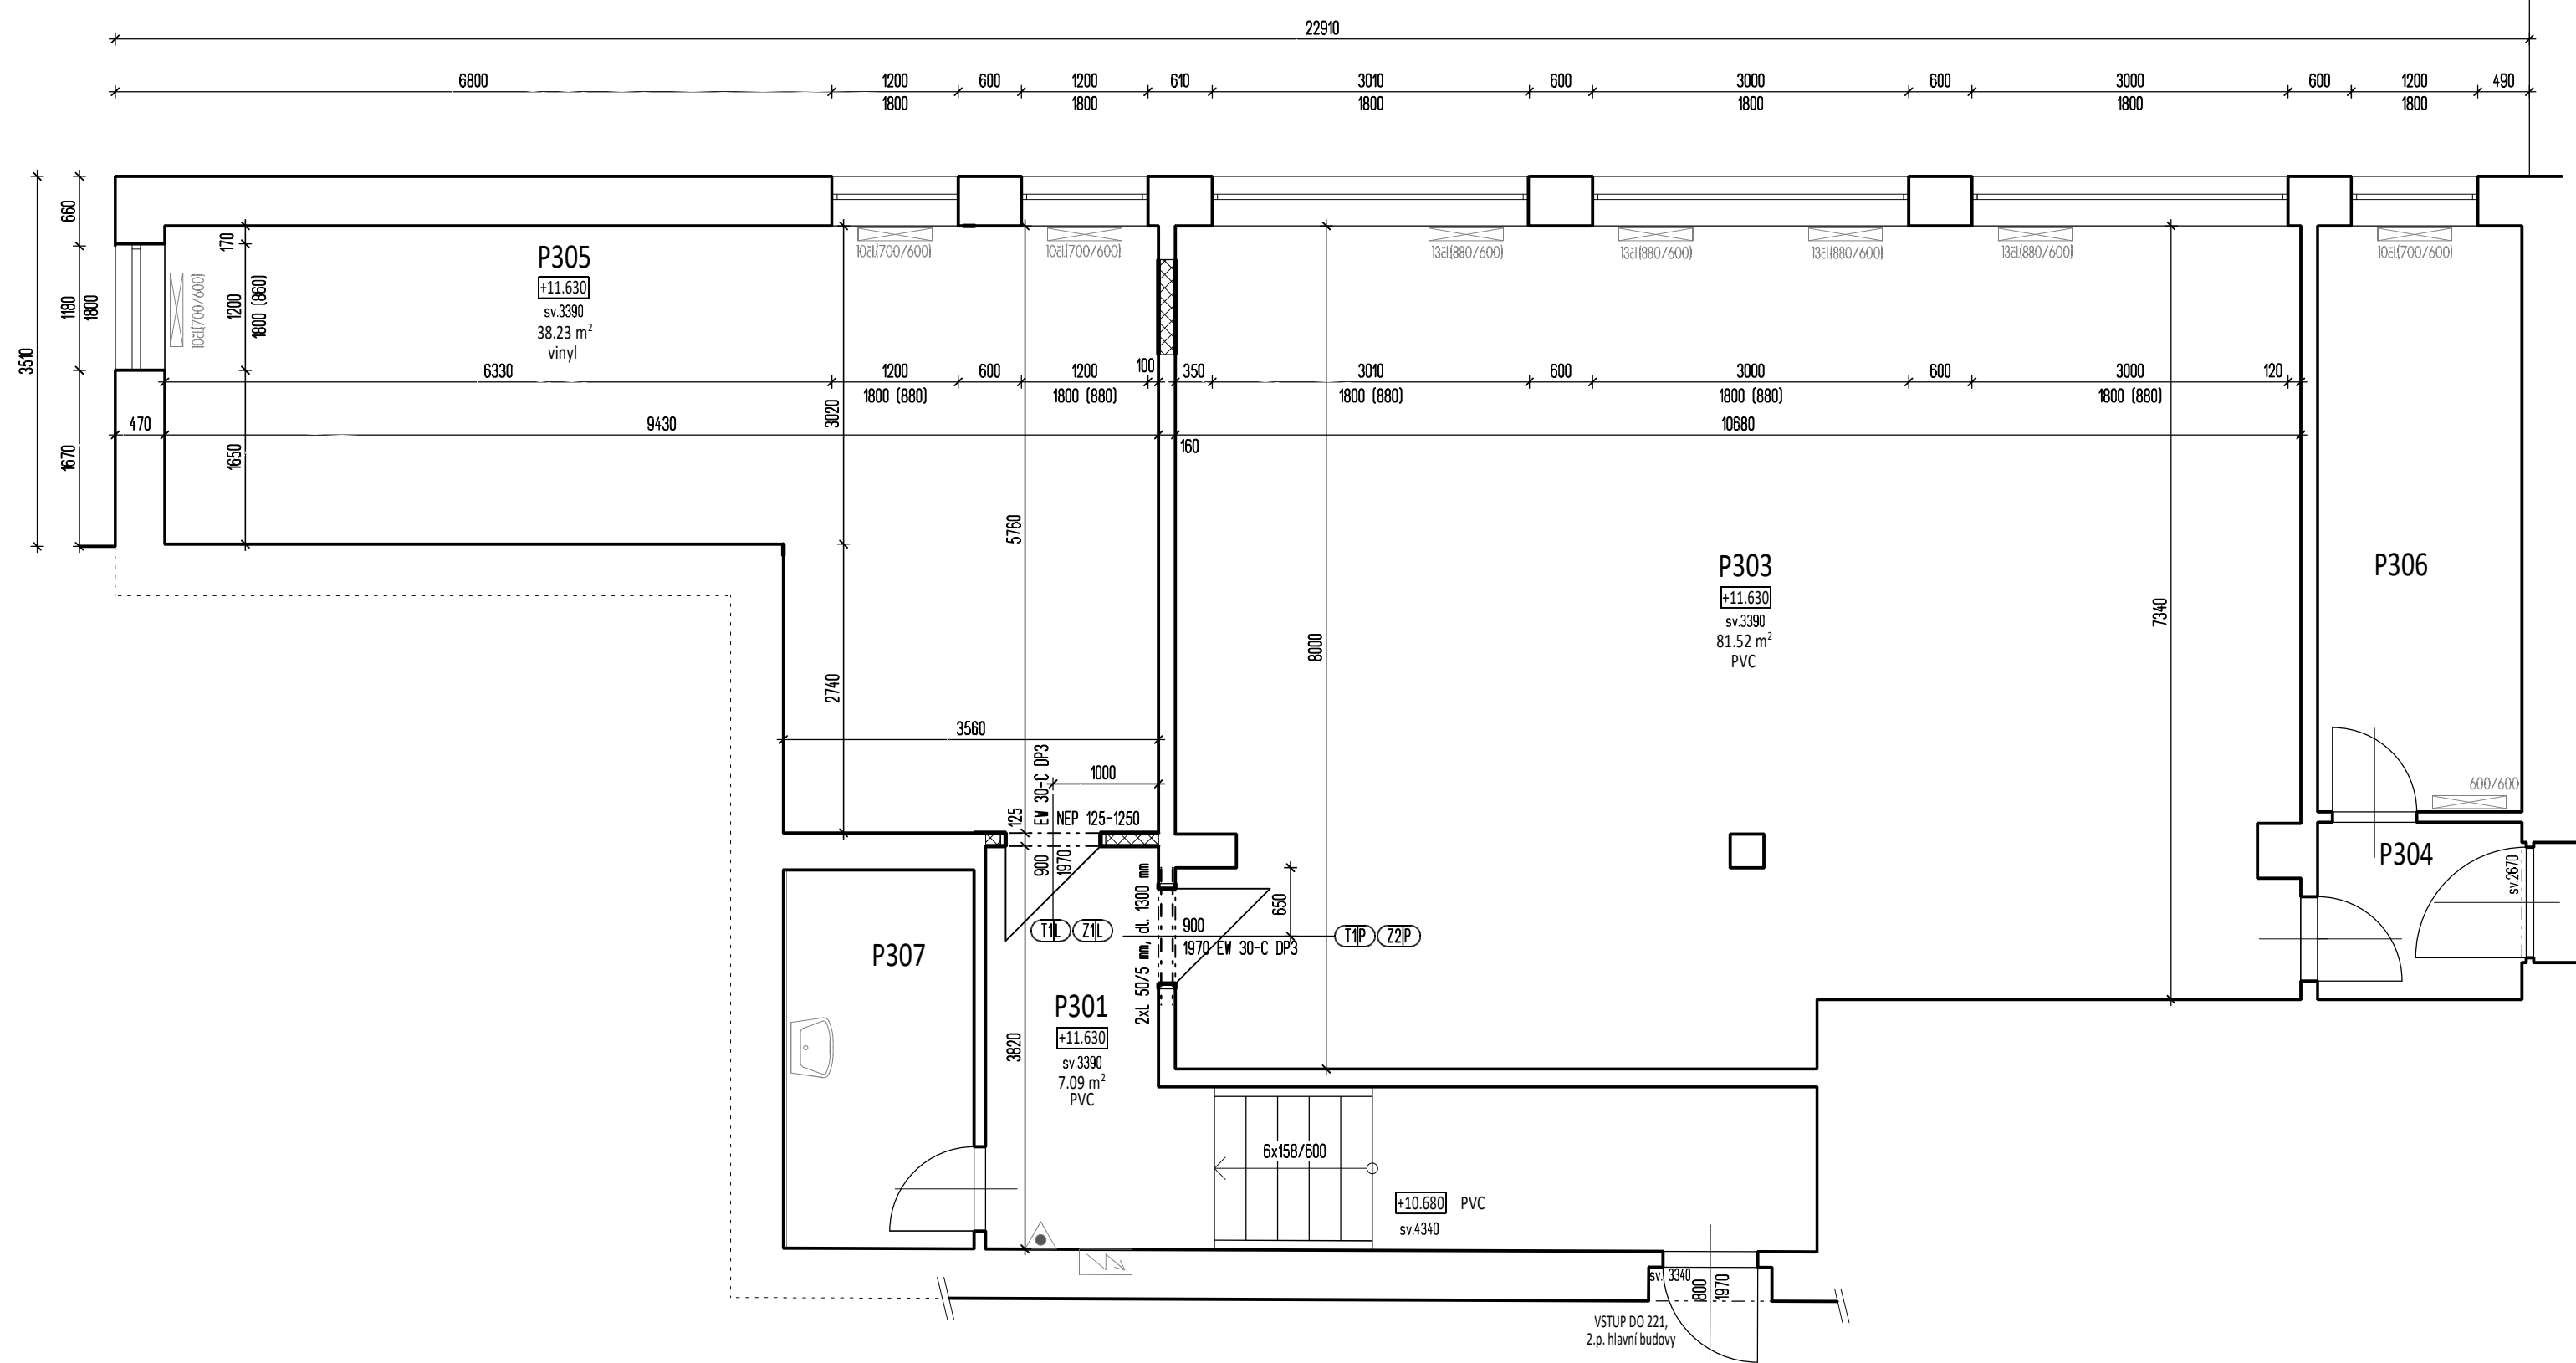

č. místnosti	název (využití)	plocha (m ²)	podlaha	stěny	strop
P301	chodba	7,09	PVC	omítka, malba	malba
P303	jazyky	81,52	PVC stávající	omítka, malba	malba
P305	čítárna	38,23	vinyl	omítka, malba	vyspravená omítka, malba

LEGENDA:
 zdivo z porobetonových cihel P2-500 tl. 125 mm


číslo paré:

PROARCH spol. s r.o.


Jeremenkova 88, 140 00 Praha 4
tel: 728 711 303, e-mail: frantisek.prajer@gmail.com

IČ: 44847181
DIČ: CZ44847181

šefprojektant objektu: ing. arch. F. Prajer		projektant: ing. L. Muchová	
odpov. projektant specialista:			
stavba, objekt: STAVEBNÍ ÚPRAVY obj. ZŠ a MŠ RADLICKÁ zvýšení počtu učeben Praha 5 - Radlice, Radlická 115/140 výkres: 3. patro - m.č. P301, P303, P305 - návrh objednatel: ÚMČ Praha 5, OŠKS, náměstí 14. října 1381/4, Praha 5	stupeň PD: DPS	profese:	
	formáty A4: 2	ARS	
	měřítko: 1 : 60	č.výkresu: 23	
datum: 11. 2024			

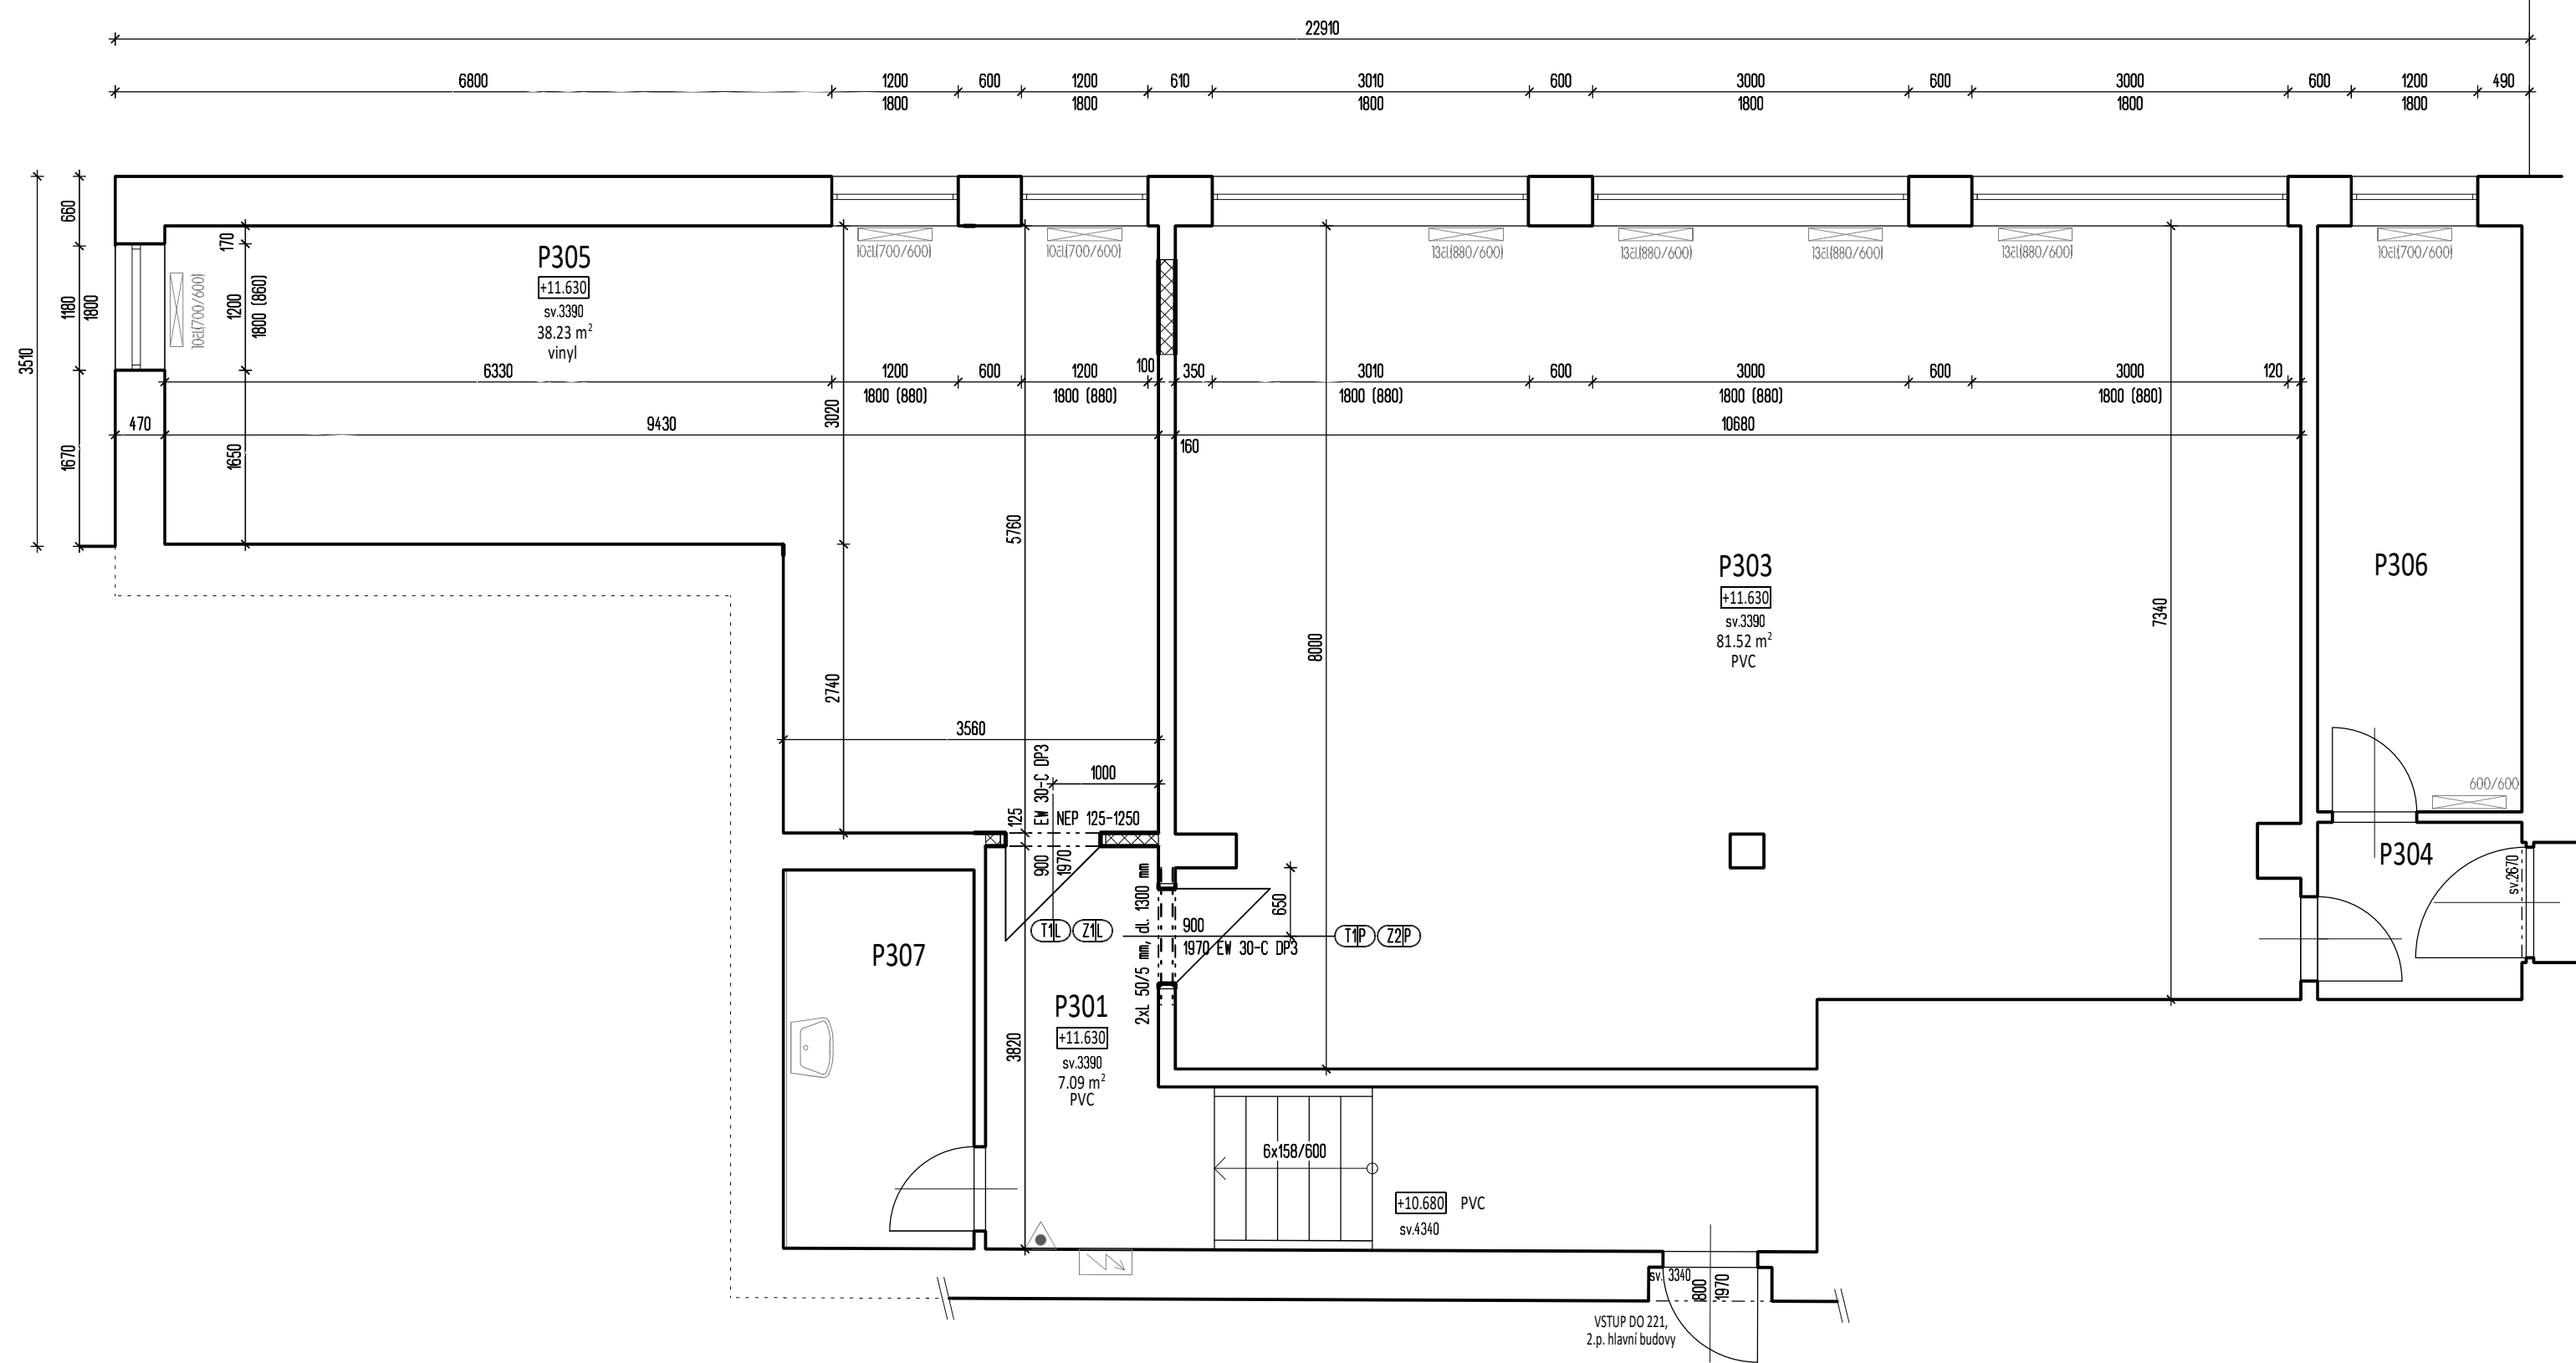

č. místnosti	název (využití)	plocha (m ²)	podlaha	stěny	strop
P301	chodba	7,09	PVC	omítka, malba	malba
P303	jazyky	81,52	PVC stávající	omítka, malba	malba
P305	čítárna	38,23	vinyl	omítka, malba	vyspravená omítka, malba

LEGENDA:
 zdivo z porobetonových cihel P2-500 tl. 125 mm

číslo paré:

PROARCH spol. s r.o.

Jeremenkova 88, 140 00 Praha 4
tel: 728 711 303, e-mail: frantisek.prajer@gmail.com

IČ: 44847181
DIČ: CZ44847181

šefprojektant objektu: ing. arch. F. Prajer		projektant: ing. L. Muchová	
odpov. projektant specialista:			
stavba, objekt: STAVEBNÍ ÚPRAVY obj. ZŠ a MŠ RADLICKÁ zvýšení počtu učeben Praha 5 - Radlice, Radlická 115/140 výkres: 3. patro - m.č. P301, P303, P305 - návrh objednatel: ÚMČ Praha 5, OŠKS, náměstí 14. října 1381/4, Praha 5	stupeň PD: DPS	profese:	
	formáty A4: 2	ARS	
	měřítko: 1 : 60	č.výkresu: 23	
datum: 11. 2024			