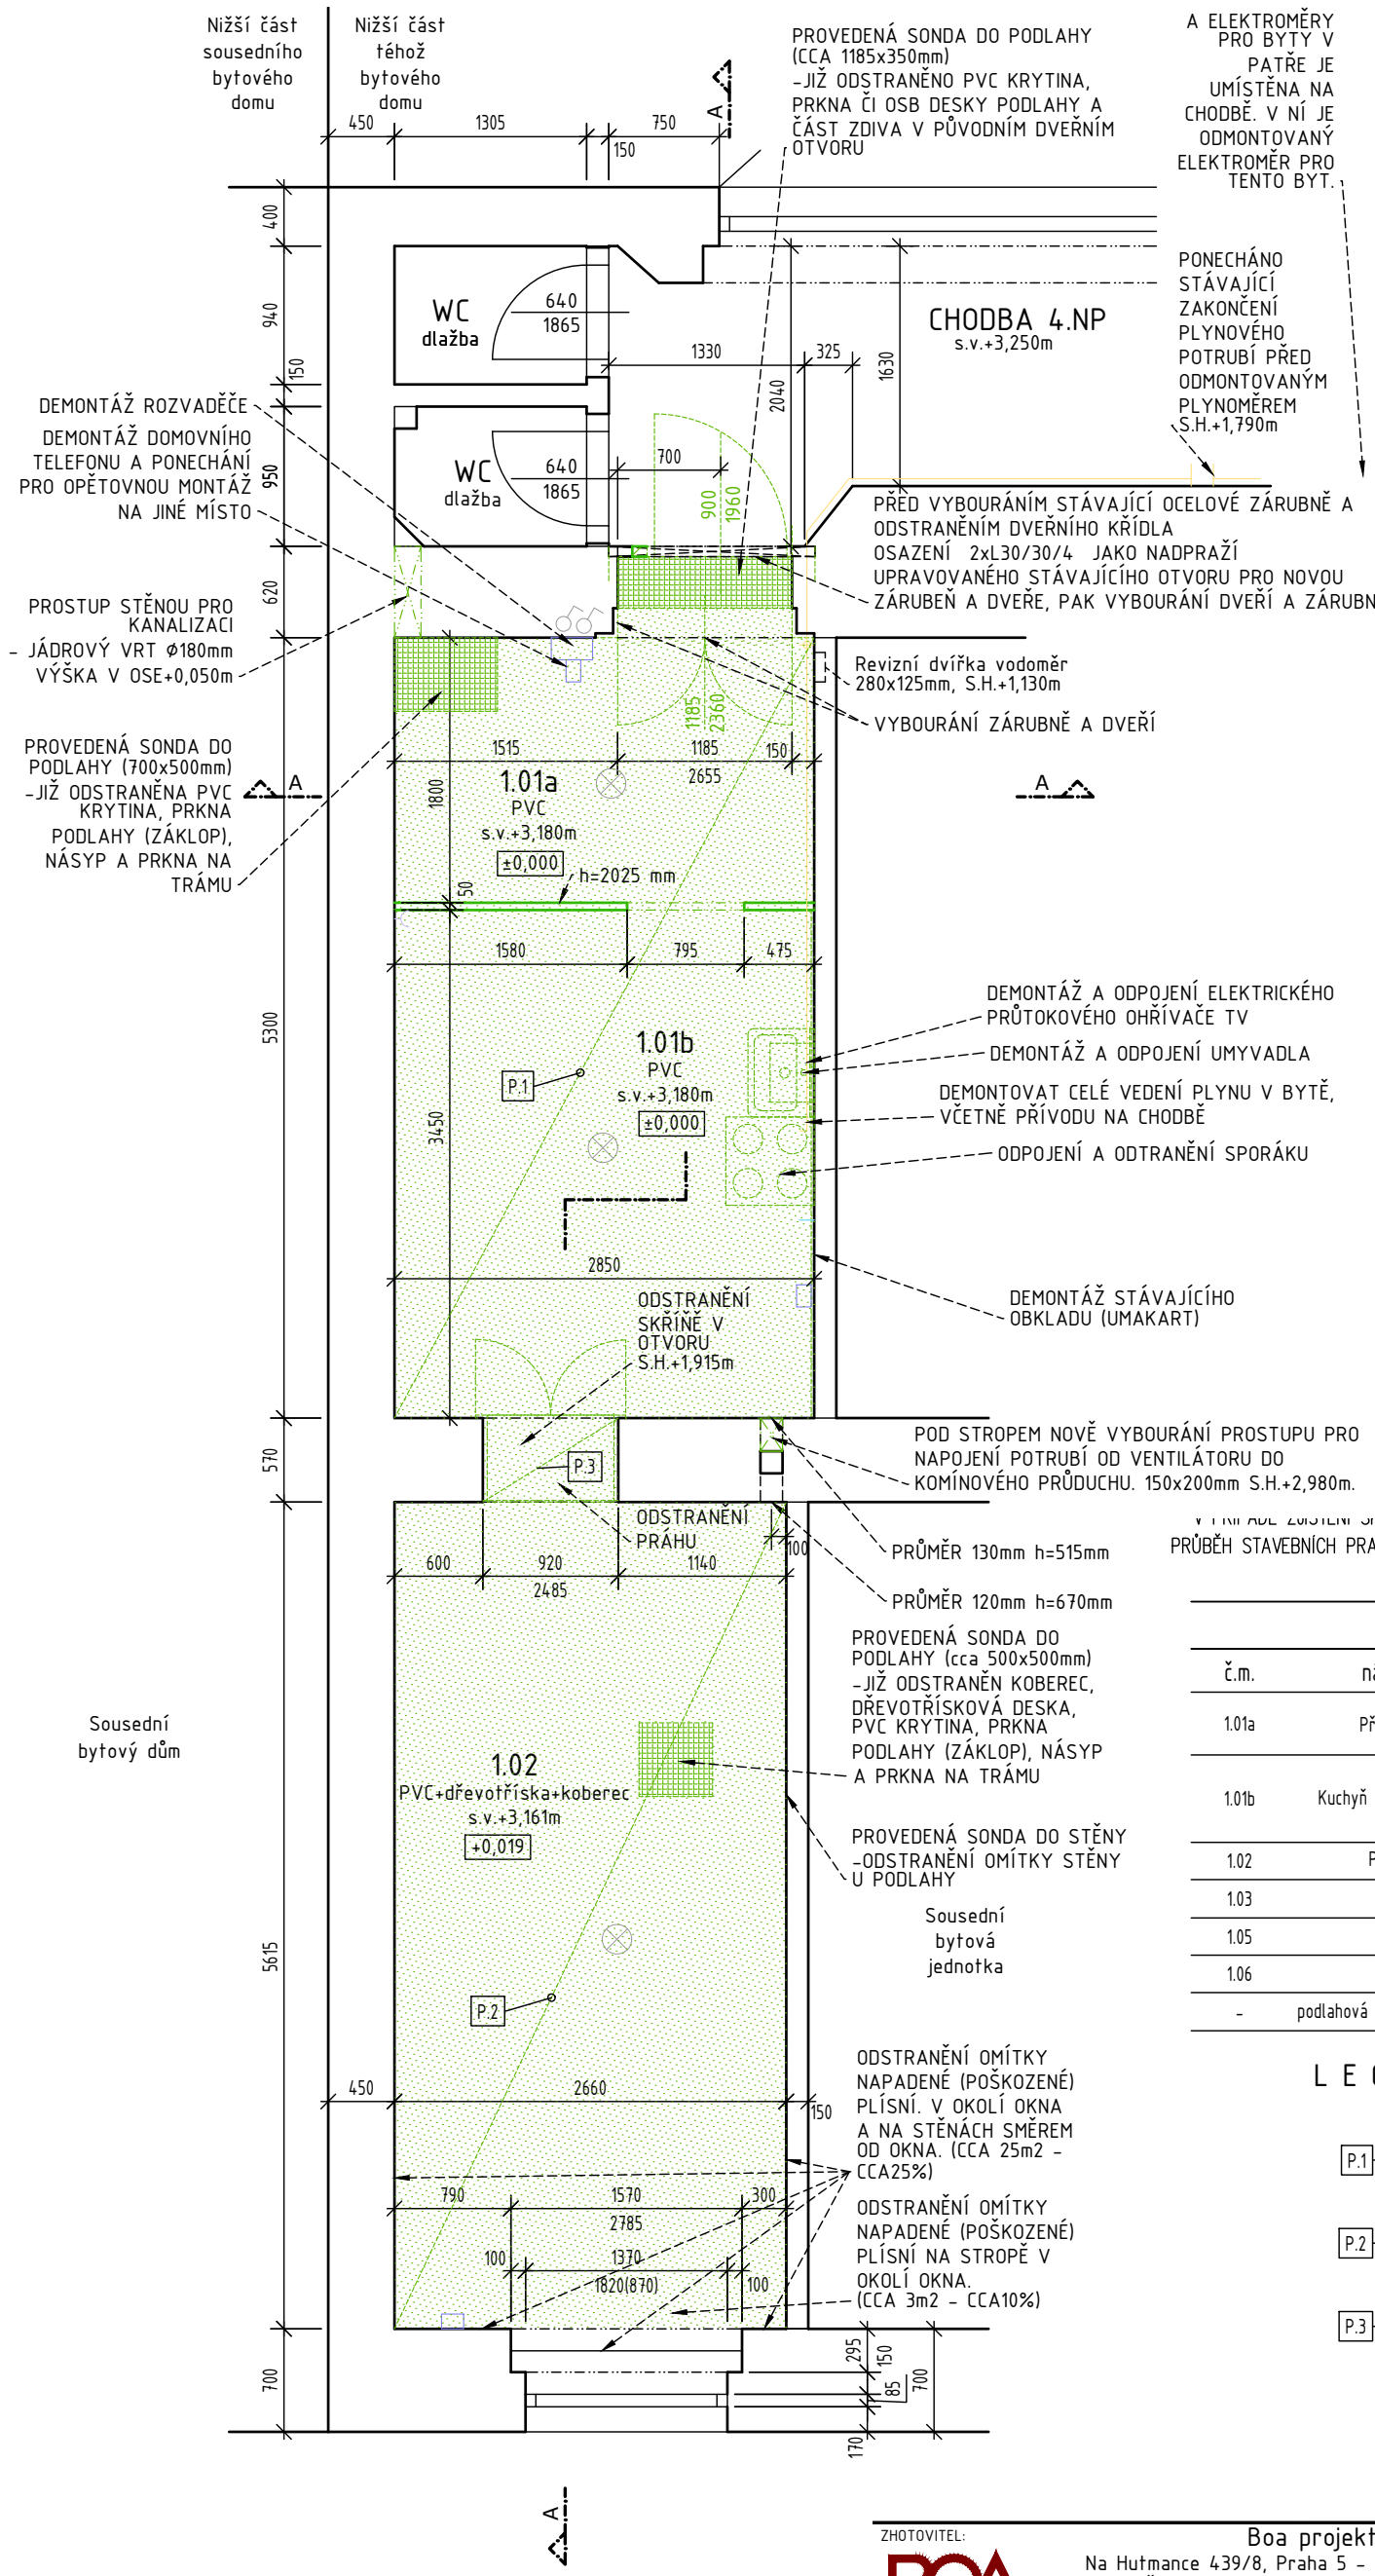

POZNÁMKA:

- ROZMĚRY MÍSTNOSTÍ ODPOVÍDAJÍ HODNOTÁM, NAMĚŘENÝM VČETNĚ STÁVAJÍCÍ POVRCHOVÉ ÚPRAVY (OBKLAD, OMÍTKA).
- V PRŮBĚHU BOURACÍCH PRACÍ NEBUDE ZASAHOVÁNO DO NOSNÝCH KONSTRUKCÍ OBJEKTU, KROMĚ VYBOURÁNÍ PROSTUPU DO KOMÍNOVÉHO PRŮDUCHU V NOSNÉ STĚNĚ MEZI MÍSTNOSTMI 1.01b A 1.02, A PROVEDENÍ JÁDROVÉHO VRTU MEZI MÍSTNOSTMI 1.01a A SOUSEDÍCÍ MÍSTNOSTÍ WC (VSTUP ZE SPOLEČNÉ CHODBY 4.NP), DRÁŽEK VE ZDECH PRO TZB A JIŽ PROVEDENÝCH SOND DO PODLAH A STROPŮ
- V PRŮBĚHU BOURACÍCH PRACÍ BUDOU STÁVAJÍCÍ PONECHANÁ OKNA A DVEŘE VČETNĚ RÁMŮ A ZÁRUBNÍ CHRÁNĚNY PROTI POŠKOZENÍ
- BOURÁNÍ SKLADBY PODLAHY – BUDE ODSTRANĚNA STÁVAJÍCÍ NÁŠLAPNÁ VRSTVA (PVC/KOBEREC atd.) VČETNĚ STÁVAJÍCÍ VRSTVY LEPIDLA A PODKLADNÍ DŘEVOTŘÍSKOVÉ DESKY A PŘÍPADNĚ DALŠÍCH PODKLADNÍCH VRSTEV DLE VYZNAČENÉHO ROZSAHU (P1,P2,P3)
- BUDE ODSTRANĚNA PLÍSNÍ NAPADENÁ A POŠKOZENÁ OMÍTKA V OKOLÍ OKNA A NA STĚNÁCH A STROPĚ SMĚREM OD OKNA.
- DEMONTÁŽ ZAŘIZOVACÍCH PŘEDMĚTŮ, VYBAVENÍ A NÁBYTKU – BUDE KOMPLETNĚ ODSTRANĚNO (PODROBNĚJI VIZ ČÁST ZTI A ELEKTRO)
- ZAŘIZOVACÍ PŘEDMĚTY A VYBAVENÍ, KTERÉ JSOU NAPOJENÉ NA ZDROJE EL. ENERGIE, VODY, KANALIZACE APOD. BUDOU PŘED DEMONTÁŽÍ ODBORNĚ ODPOJENY A PŘÍVODY BUDOU ZABEZPEČENY. (PODROBNĚJI VIZ ČÁST ZTI A ELEKTRO)
- STÁVAJÍCÍ ELEKTROINSTALACE V BYTĚ BUDE ODSTRANĚNA KROMĚ STÁVAJÍCÍHO DOMOVNÍHO TELEFONU. (PODROBNĚJI VIZ ČÁST ELEKTRO)
- BUDE DEMONTOVÁNO CELÉ VEDENÍ PLYNU V BYTĚ, VČETNĚ PŘÍVODU NA CHODBĚ OD DEMONTOVANÉHO PLYNOMĚRU
- V PŘÍPADĚ ZJIŠTĚNÍ SKUTEČNOSTÍ, KTERÉ MOHOU NEGATIVNĚ OVLIVNIT PRŮBĚH STAVEBNÍCH PRACÍ, NUTNO KONTAKTOVAT PROJEKTANTA.

LEGENDA KONSTRUKCÍ

- Stávající konstrukce
- Bourané konstrukce – zdivo
- Bourané konstrukce – lehké příčky SDK
- Demontované objekty a výplně
- Bourané konstrukce – ker. dlažba, PVC
- PROVEDENÉ SONDY– Již vybourané konstrukce – vrstvy podlahy a stropu

Tabulka místností

č.m.	název	plocha m²	podlaha	stěny	podhled
1.01a	Předsíň	5,13	PVC	malba + tapeta polostěna	malba
1.01b	Kuchyň + umývárna	9,83	PVC	obklad umakart, malba + tapeta polostěna	malba
1.02	Pokoj	14,93	koberec	malba	malba
1.03	-	0,00	-	-	-
1.05	-	0,00	-	-	-
1.06	-	0,00	-	-	-
-	podlahová plocha celkem:	29.89			

LEGENDA POPISKŮ

- P.1 — ODSTRANĚNÍ VRSTEV KONSTRUKCE PODLAHY V TLOUŠŤCE CCA 2 mm DO HLOUBKY -0,002
- P.2 — ODSTRANĚNÍ VRSTEV KONSTRUKCE PODLAHY V TLOUŠŤCE 21 mm DO HLOUBKY -0,002
- P.3 — ODSTRANĚNÍ PRAHU V OTVORU A PŘÍPADNÝCH VRSTEV KONSTRUKCE PODLAHY DO HLOUBKY -0,002

ZHOTOVITEL: Boa projekt s.r.o.
Na Hutmance 439/8, Praha 5 - Jinonice
IČ:06934927, tel: +420 603794388
ZODPOVĚDNÁ OSOBA: Ing. Vít Řezáč

AKCE: Rekonstrukce bytových jednotek MČ
Štefánikova 3/61, 15000 Praha 5
b.j.č. 3/6

ZHOTOVITEL ČÁSTI: Boa projekt s.r.o.
Na Hutmance 439/8, Praha 5 - Jinonice
IČ:06934927, tel: +420 603794388
ZODPOVĚDNÁ OSOBA: Ing. Vít Řezáč
VYPRACOVAL: Ing. Olga Karlová

INVESTOR: Městská část Praha 5
nám. 14. října 1381/4, 150 22 Praha 5

ČÁST DOKUMENTACE: STAVEBNÍ ČÁST
NÁZEV ČÁSTI: BOURACÍ VÝKRES
PŮDORYS BYTOVÉ JEDNOTKY

ZAK.Č.	23 139	STUPEŇ PD:	PARÉ:
DATUM:	5.1.2024	DPS	
FORMÁT:	2xA4	ČÍSLO ČÁSTI:	D.1.1.
MĚŘÍTKO:	1:50	ČÍSLO VÝKRESU:	2.