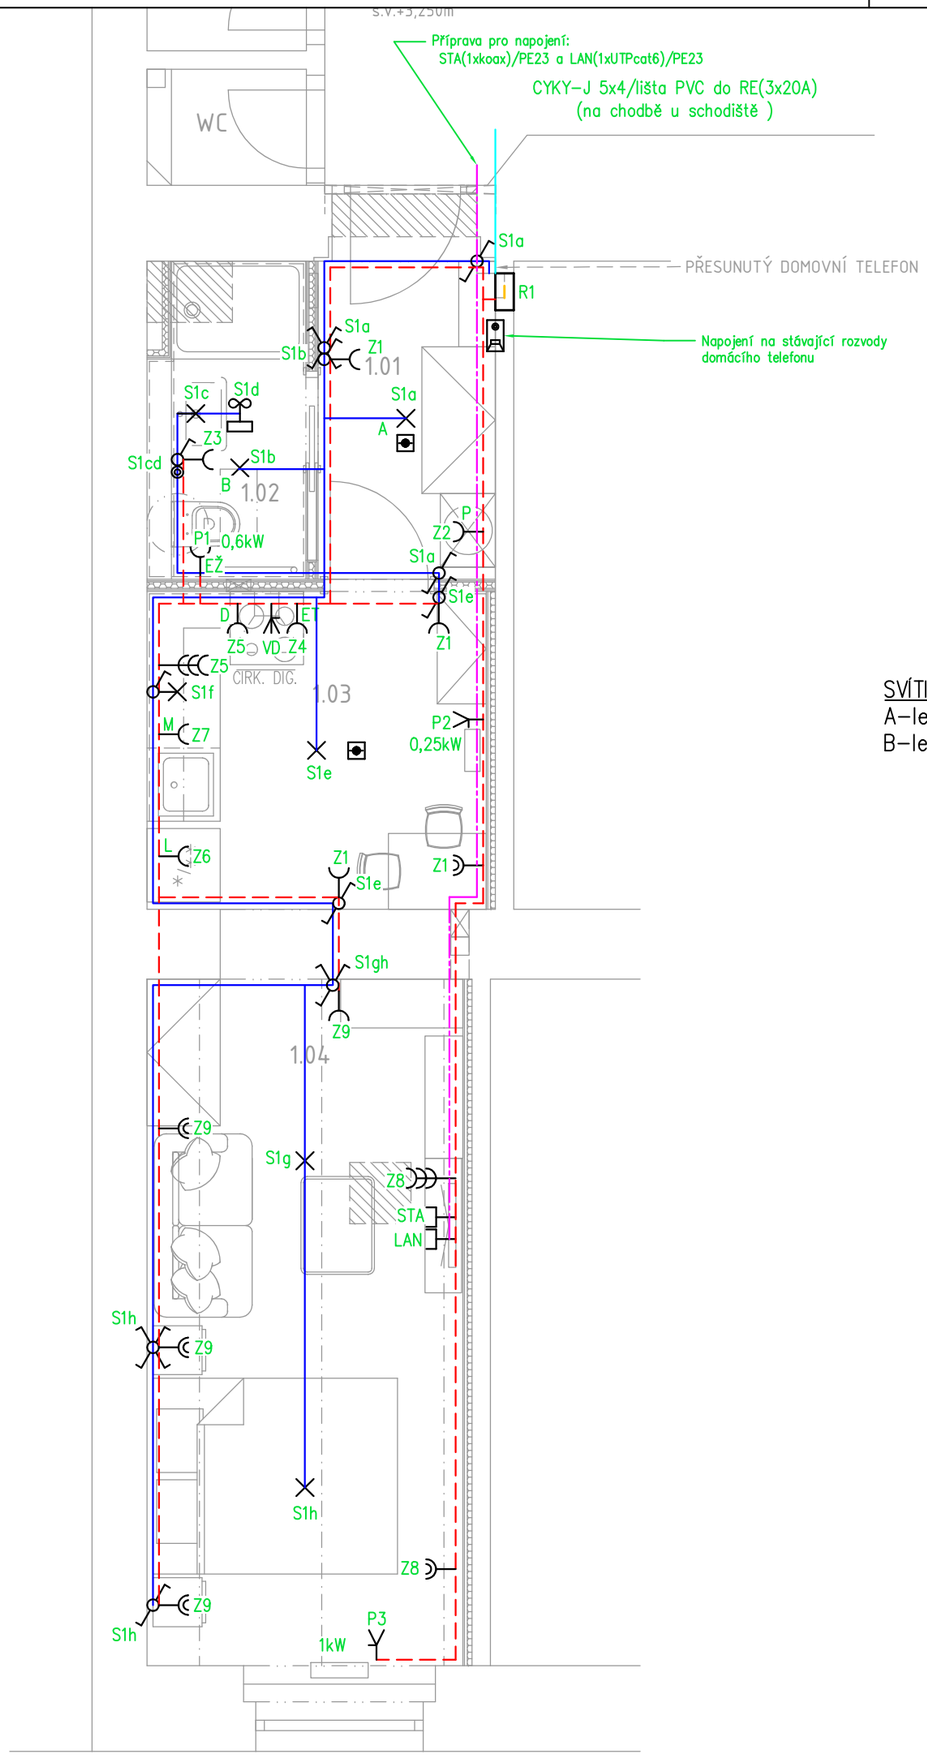

DOPORUČENÉ VÝŠKY OSAZENÍ
PŘÍSTROJŮ OBYTNÉ MÍSTNOSTI

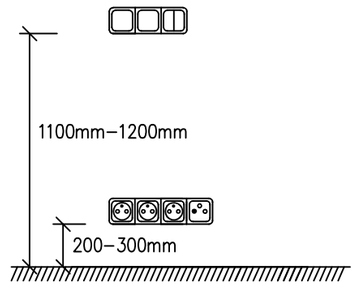

DOPORUČENÉ VÝŠKY OSAZENÍ
PŘÍSTROJŮ KUCHYŇ, KOUPELNA

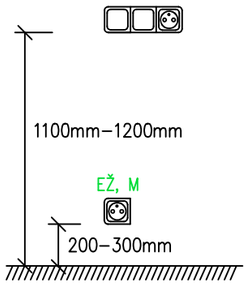

SVÍTIDLA:
A–led svítidlo, IP20, přisazené, 18W
B–led svítidlo, IP20, vestavné, 22W

Legenda:

- Dvojnásobná zásuvka
- Dvoupólový vypínač
- El. vývod CYKY–J 5x2,5 pro varnou desku
- Střídavý vypínač
- Sériový přepínač střídavý
- Trojitá zásuvka v 5–ti rámečku
- Vypínač
- Zásuvka
- Zásuvka pro sdělovací zařízení
- Svítidlo
- Ventilátor s doběhem
- Domovní telefon
- Rozvaděč
- Požární hlásič
- CYKY 3x1,5
- CYKY–J 3(5)x2,5
- CYKY–J 5x4
- slaboproudé rozvody

Kabelové rozvody budou vedeny ve stěnách a předstěnách pod omítkou.

Zodp.projektant:	Vypracoval:		Ing.David Kopeček Nýřanská 1291/32 32300 Plzeň mob.:603 853 363 IČO: 00784125 www.elstan.cz	Č.paré:
Ing.David Kopeček	Ing.David Kopeček			
			Datum:	01/2024
Investor:	Městská část Praha 5, Nám. 14. října 1381/4, Praha 5, 150 22		Č. zakázky:	24–11
Stavba:	Rekonstrukce bytových jednotek MČ Lidická 291/40, 15000 Praha 5 b.j.č. 291/9		Stupeň PD:	DSP
Místo:	Lidická 291/40, 15000 Praha 5		Formát:	2xA4
Výkres:	PŮDORYS ELEKTROINSTALACE		Měřítko:	1:50
			Číslo výkresu:	D.1.4.4.EL.2