


PŮDORYS - SLABOPROUD - NÁVRH

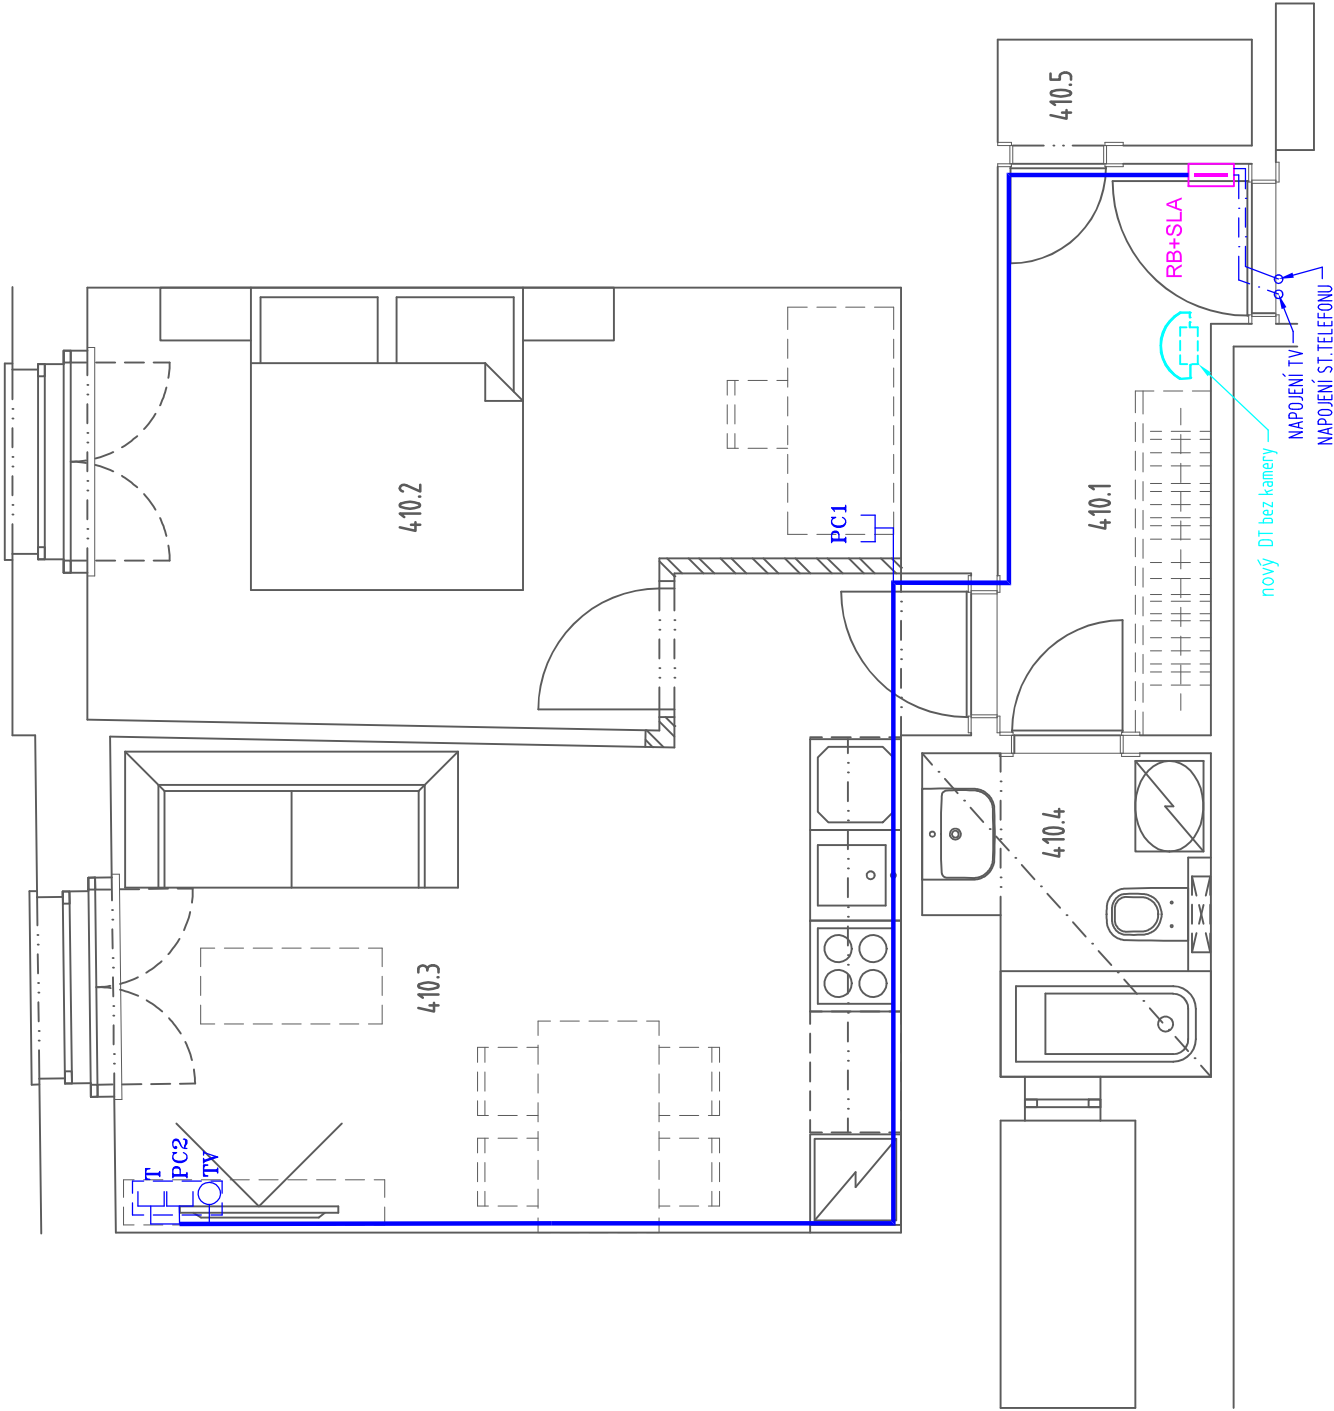


LEGENDA MÍSTNOSTÍ

ČÍSLO MÍSTNOSTI	ÚČEL MÍSTNOSTI	PLOCHA	SVĚTLÁ VÝŠKA	NÁŠLAPNÁ VRSTVA
410.1	CHODBA	5,61	2,88	DLAŽBA
410.2	POKoj	16,14	2,87	VLYSY
410.3	POKoj	16,82	2,91	VLYSY
410.4	KOUPELNA	3,53	2,88	DLAŽBA
410.5	KOMORA	4,76	2,88	PVC

LEGENDA

— · — · — · —	PŘIPOJENÍ STÁTNÍHO TELEFONU A KOMUNIKÁČNÍ ZÁSUVKY - vodič UTP Cat5e
—○—	ZÁSUVKA STA/SAT PRO KH 21D
—[T—	TELEFONNÍ ZÁSUVKA
—[PC—	KOMUNIKAČNÍ ZÁSUVKA
—	PŘIPOJENÍ TV - koaxiální kabel v trubce PVC 21
—	NOVÝ DT BEZ KAMERY

ZÁSUVKY SLABOPROUDU VE SPOLEČNÉM RÁMEČKU SE ZÁSUVKAMI SILNOPROUDU

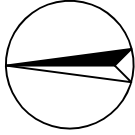

č. autorizace: AE 534/2019

POZNÁMKA

- ELEKTROINSTALACE DLE ČSN 33 2130
- POSPOUVÁNÍ DLE ČSN 33 2000-7-701
- ROZVODNÁ SOUSTAVA: 3NPE ač 50Hz 400/230V / TN - C - S
- OCHRANA PŘED ÚRAZEM ELEKTRICKÝM PROUDEM : DLE ČSN 33 2000 - 4 - 41
- URČENÍ VNĚJŠÍCH VLIVŮ DLE ČSN 33 2000 - 3 : PROSTŘEDÍ NORMÁLNÍ
- VÝKRES NENAHRAZUJE REALIZAČNÍ ANI DÍLENSKOU DOKUMENTACI, PŘI PROVÁDĚNÍ MOHOU NASTAT SITUACE NEPŘEDVÍDANÉ PROJEKTEM - JE NUTNO KONZULTOVAT S PROJEKTANTEM

SEZNAM REVIZÍ

- 

AKCE		STAVEBNÍ ÚPRAVY BYTOVÉ JEDNOTKY č.2033/10		P		H		A	
		Na Březince 2033/17, 150 00 Praha 5 – Smíchov							
INVESTOR		Městská část Praha 5 v zastoupení správní f.		Č.ZAK.		849			
		Centra a.s., Na Zatlance 1350/13, 15000 Praha 5		STUPEŇ		DPS			
GENERÁLNÍ PROJEKTANT		ATELIER P.H.A. spol. s r.o.		MĚŘÍTKO		1:50			
		Gabčíkova 15, Praha 8, 182 00		DATUM		10/2024			
ODP. PROJEKTANT		Ing. arch. O. Gattermayer		FORMÁT		2xA4			
HLAVNÍ INŽENÝR PROJEKTU		Ing. T. Hromádka		OBJEKT		SO-01			
VYPRACOVAL		Eliška Hezinová		D.1.4f EL. SLABOPROUD					
VÝKRES		Hls.		Č.v./Č.REV.		03/0			
		PŮDORYS ELEKTROINSTALACE – SLABOPROUD							