PŮDORYS - SILNOPROUD - NÁVRH

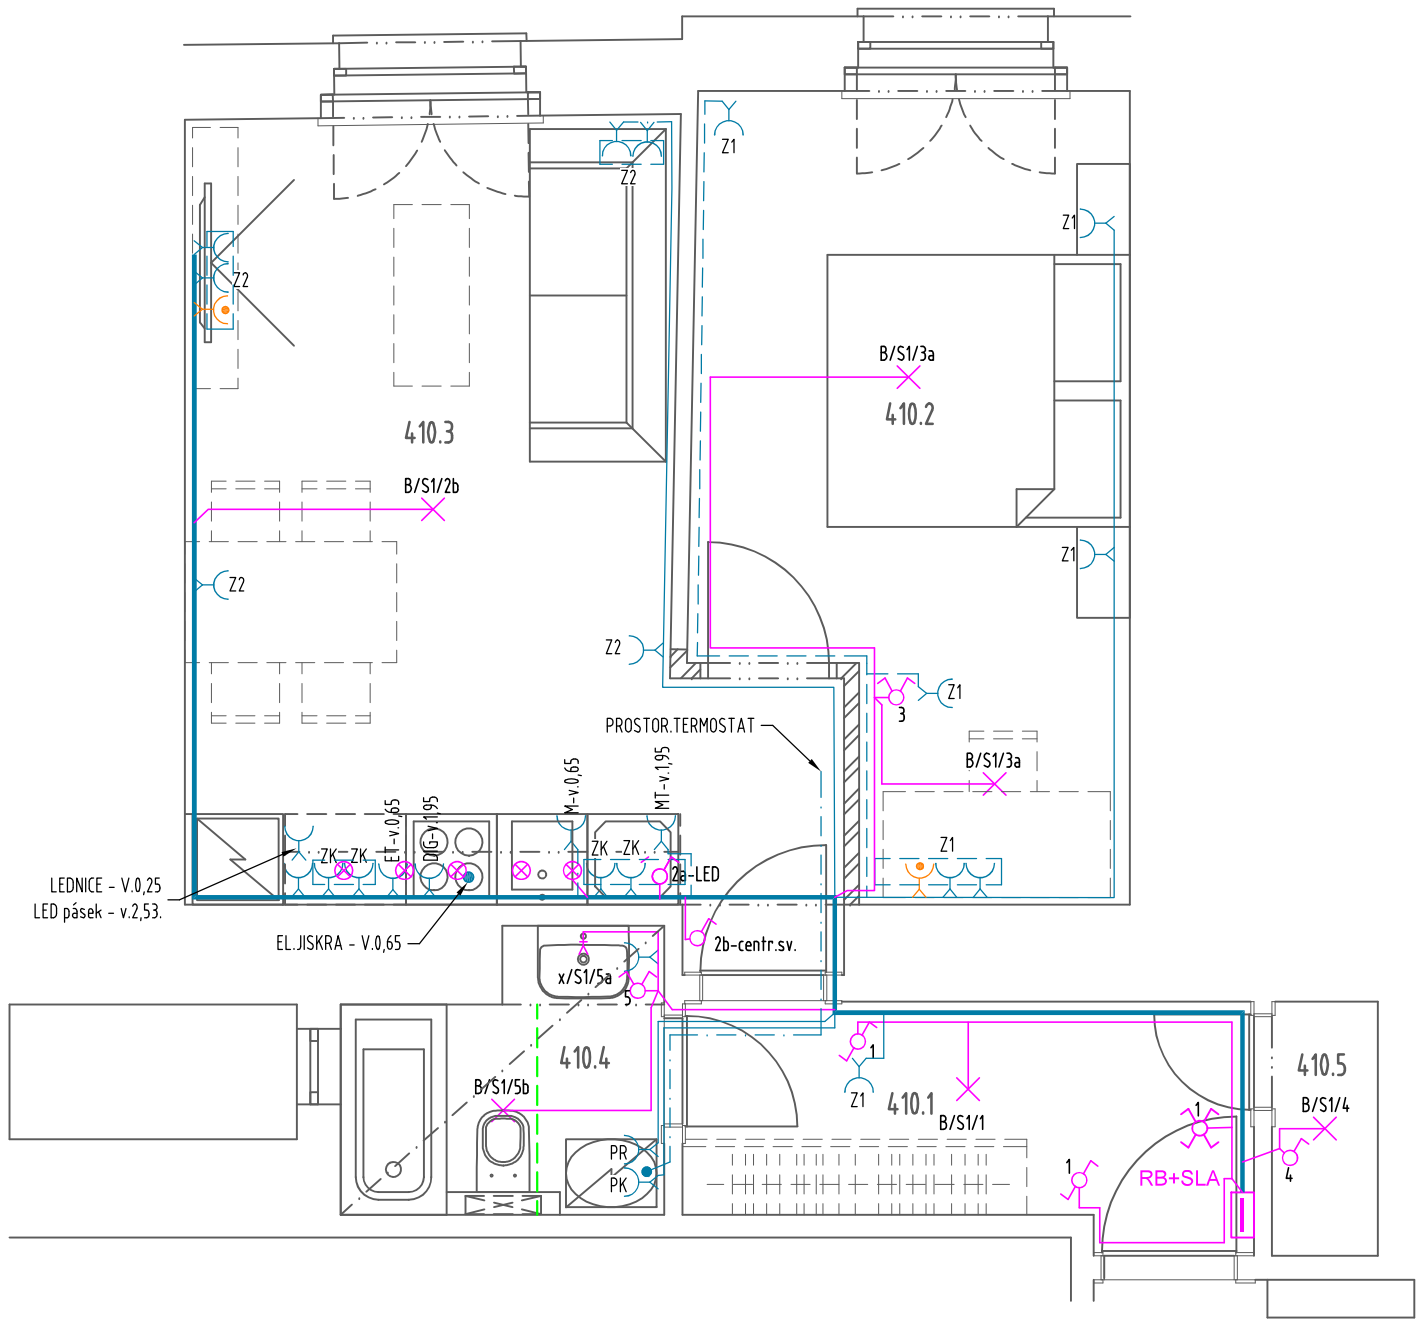

Koncové prvky v místech obkladů budou provedeny dle spárořezů.
Rozvody ve stropech a ve zdivu vést plochými kabely.
V celém bytě budou nové podlahy - zde vést kabely CYKY-J.

Elektroinstalace dle ČSN 33 2130
Pospojování dle ČSN 33 2000-7-701

Rozvodná soustava : 13NPE Ac 50Hz 230V/400V, TN - C - S
Ochrana před úrazem elektrickým proudem : dle ČSN 33 2000 - 4 - 41
Určení vnějších vlivů dle ČSN 33 2000 - 3 : prostředí normální

LEGENDA MÍSTNOSTÍ

ČÍSLO MÍSTNOSTI	ÚČEL MÍSTNOSTI	PLOCHA	SVĚTLÁ VÝŠKA	NÁŠLAPNÁ VRSTVA
410.1	CHODBA	5,61	2,88	DLAŽBA
410.2	POKOJ	16,14	2,87	VLYSY
410.3	POKOJ	16,82	2,91	VLYSY
410.4	KOUPELNA	3,53	2,88	DLAŽBA
410.5	KOMORA	4,76	2,89	PVC

LEGENDA

- ELEKTROINSTALAČNÍ KABEL CYKY-J 3x1,5 UL. POD OMÍTKOU
- SPÍNAČ JEDNOPÓLOVÝ - řazení č. 1
- SPÍNAČ SÉRIOVÝ - řazení č. 5
- SPÍNAČ STŘÍDAVÝ - řazení č.6
- STROPNÍ VÝVOD PRO PŘIPOJENÍ SVÍTIDLA vč. DODÁVKY SVÍTIDLA
- VÝVOD NA STĚNU PRO PŘIPOJENÍ SVÍTIDLA vč. DODÁVKY SVÍTIDLA
- LED SVÍTIDLO nad pracovní deskou, - 230V
- A - SVÍTIDLO NAD UMYVADLEM, TŘ.II, IP44, v. 1,8 nad podlahou
- ELEKTROINSTALAČNÍ KABEL CYKY-J 3x2,5 mm² UL. POD OMÍTKOU
- JEDNONÁSOBNÁ ZÁSUVKA 230V/50HZ, 16A se svodičem přepětí tř.D
- JEDNONÁSOBNÁ ZÁSUVKA 230V/50HZ, 16A, IP20

č.autorizace: AE 534/2019

POZNÁMKA

1. ELEKTROINSTALACE DLE ČSN 33 2130
2. POSPOJOVÁNÍ DLE ČSN 33 2000-7-701
3. ROZVODNÁ SOUSTAVA: 3NPE Ac 50Hz 400/230V / TN - C - S
4. OCHRANA PŘED ÚRAZEM ELEKTRICKÝM PROUDEM : DLE ČSN 33 2000 - 4 - 41
5. URČENÍ VNĚJŠÍCH VLIVŮ DLE ČSN 33 2000 - 3 : PROSTŘEDÍ NORMÁLNÍ
6. VÝKRES NENAHRAZUJE REALIZAČNÍ ANI DÍLENSKOU DOKUMENTACI, PŘI PROVÁDĚNÍ MOHOU NASTAT SITUACE NEPŘEDVÍDANÉ PROJEKTEM - JE NUTNO KONZULTOVAT S PROJEKTANTEM

SEZNAM REVIZÍ

1.

AKCE
STAVEBNÍ ÚPRAVY BYTOVÉ JEDNOTKY č.2033/10
Na Březince 2033/17, 150 00 Praha 5 – Smíchov

P H A

INVESTOR	Městská část Praha 5 v zastoupení správní f.	Č.ZAK.	849
	Centra a.s., Na Zatlance 1350/13, 15000 Praha 5	STUPEŇ	DPS
GENERÁLNÍ PROJEKTANT	ATELIER P.H.A. spol. s r.o.	MĚŘÍTKO	1:50
	Gabčíkova 15, Praha 8, 182 00	DATUM	10/2024
ODP. PROJEKTANT	Ing. arch. O. Gattermayer	FORMÁT	2xA4
HLAVNÍ INŽENÝR PROJEKTU	Ing. T. Hromádko	OBJEKT	SO-01
VYPRACOVAL	Eliška Hezinová	D.1.4e EL. SILNOPROUD	
VÝKRES **PŮDORYS ELEKTROINSTALACE – SILNOPROUD**			Č.V./Č.REV. **02/0**

Atelier P.H.A. spol. s r.o., Gabčíkova 15, 182 00 Praha 8, tel.:284 681 547, www.p-h-a.cz