


T B

A I

B I

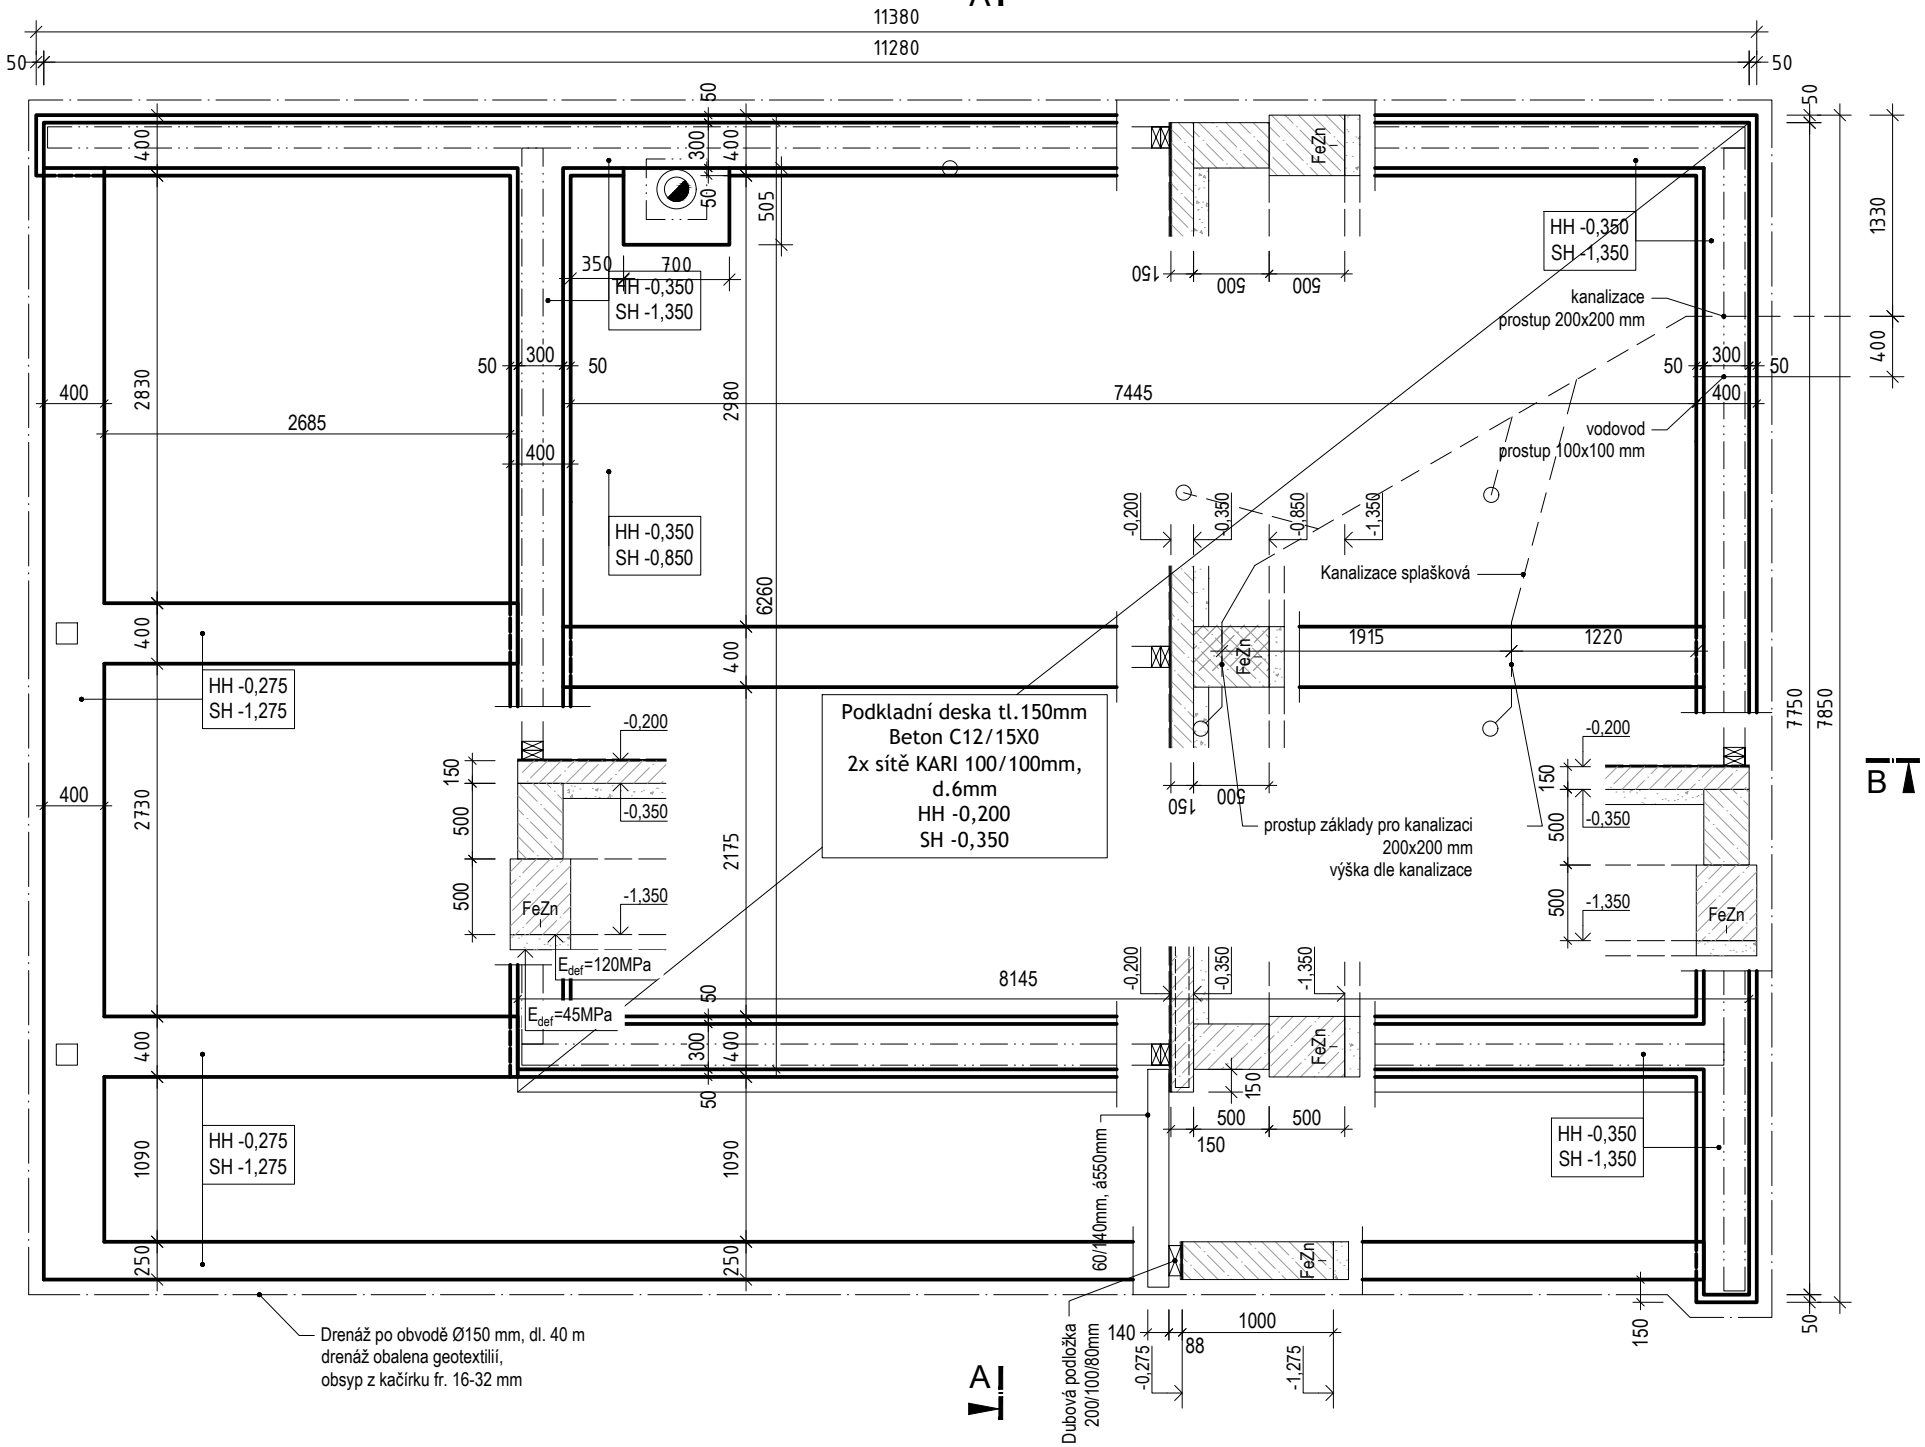

POZNÁMKA

- IG průzkum nebyl pro účel stavby proveden. Základové poměry jsou předběžně navrženy v souladu s I. geotechnickou kategorií (I.GK) . Předpokládána min. únosnost základové spáry 100kPa.
- Základovou spáru všech základů převezme odpovědná osoba (nejlépe autorizovaný geolog), který potvrdí její kvality požadované statickým výpočtem a o zjištění in situ provede zápis do stavebního deníku. Při zjištění nějakých anomálií, nebo horších podmínek v základové spáře bude kontaktován statik a bude nutně problém vyřešit na místě, případně přepočítat a upravit základové konstrukce. Podrobně viz D.1.2 stavebně konstrukční řešení.
- Hutnění zemní plně provést min. na Edef1=45 MPa a hutnění nasypáných podložních vrstev provést min. na Edef2=120 MPa.
- Úroveň ±0,000 byla určena na základě výškových bodů a vrstevnic. Podkladem byly digitální mapy z IPR Praha. ±0,000 byla stanovena 274,40 m.n.m.B.p.v. Úroveň ±0,000 bude na místě ověřena, popřípadě upravena tak, aby byl umožněn bezbariérový přístup do objektu z parkové cesty ze západní strany.
- Do základových pasů bude vložen FeZn zemnicí pásek. Viz D.1.4.3 Zařízení elektrotechniky
- Provádění základů bude koordinováno s dokumentací ostatních profesí s vyznačením a parametry prostupů IS

GENERÁLNÍ PROJEKTANT

FETTERS

FETTERS management, s.r.o.
IČ: 014 05 471

adresa: Návršní 2030/8
140 00 Praha 4-Krč
zodp. proj.: Ing. arch. Martin Tomášek
tel.: +420 774 800 218
email: info@fettters.cz
web: www.fettters.cz

PŮVODNÍ ARCHITEKTONICKÝ NÁVRH
PEŠÁKARCHITEKTI

adresa: Krupská 1750/10
100 00 Praha 10
zodp. proj.: Ing. arch. Michal Pešák
tel.: +420 739 540 768
email: michal@pesakarchitekti.cz
web: www.pesakarchitekti.cz

STAVEBNÍK



Městská část Praha 5
IČ: 000 63 631

adresa: nám. 14. října 1381/4
150 00 Praha 5 – Smíchov
tel.: +420 257 000 511
email: podatelna@praha5.cz
web: www.praha5.cz

PROJEKTANT ČÁSTI
Black Label s.r.o.
IČ: 28991621

adresa: Levského 3195/31
143 00 Praha 12 – Modřany
vypracoval: Martin SLAVÍK
projektant: Martin SLAVÍK
zodp. proj.: Ing. Radovan BUŠOVSKÝ
tel.: +420 777 843 267
email: info@black-label.cz
web: www.black-label.cz

datum:
podpis:

STAVBA

Park na Dívčích hradech
parc. č. 917, 918/7, k.ú. Smíchov

STUPEŇ PROJEKTOVÉ DOKUMENTACE
DOKUMENTACE PRO PROVEDENÍ STAVBY

SO-01
D.1.1 architektonicko-stavební řešení

ČÍSLO ZAKÁZKY 2131
DATUM 06.2024
MĚŘÍTKO 1:50
FORMÁT A3
SO-01: ±0,000=274,40 m.n.m!!!

ČÍSLO PARÉ

ZÁKLADY

D.1.1.01