

GENERÁLNÍ PROJEKTANT

FETTERS

FETTERS management, s.r.o.  
IČ: 014 05 471

adresa: Návršní 2030/8  
140 00 Praha 4-Krč  
zodp. proj.: Ing. arch. Martin Tomášek  
tel.: +420 774 800 218  
email: info@fettters.cz  
web: www.fettters.cz

PŮVODNÍ ARCHITEKTONICKÝ NÁVRH  
PEŠÁKARCHITEKTI

adresa: Krupská 1750/10  
100 00 Praha 10  
zodp. proj.: Ing. arch. Michal Pešák  
tel.: +420 739 540 768  
email: michal@pesakarchitekti.cz  
web: www.pesakarchitekti.cz

STAVEBNÍK



Městská část Praha 5  
IČ: 000 63 631

adresa: nám. 14. října 1381/4  
150 00 Praha 5 – Smíchov  
tel.: +420 257 000 511  
email: podatelna@praha5.cz  
web: www.praha5.cz

PROJEKTANT ČÁSTI  
Black Label s.r.o.  
IČ: 28991621

adresa: Levského 3195/31  
143 00 Praha 12 – Modřany  
vypracoval: Martin SLAVÍK  
projektant: Martin SLAVÍK  
zodp. proj.: Ing. Radovan BUŠOVSKÝ  
tel.: +420 777 843 267  
email: info@black-label.cz  
web: www.black-label.cz

datum:  
podpis:

STAVBA

Park na Dívčích hradech  
parc. č. 917, 918/7, k.ú. Smíchov


STUPEŇ PROJEKTOVÉ DOKUMENTACE  
DOKUMENTACE PRO PROVEDENÍ STAVBY

SO-01  
D.1.4.2 zdravotně tech. instalace

ČÍSLO ZAKÁZKY 2131  
DATUM 06.2024  
MĚŘÍTKO  
FORMÁT  
SO-01: ±0,000=274,40 m.n.m!!!

ČÍSLO PARÉ

KANALIZACE  
PŮDORYS 1.NP D.1.4.2.01

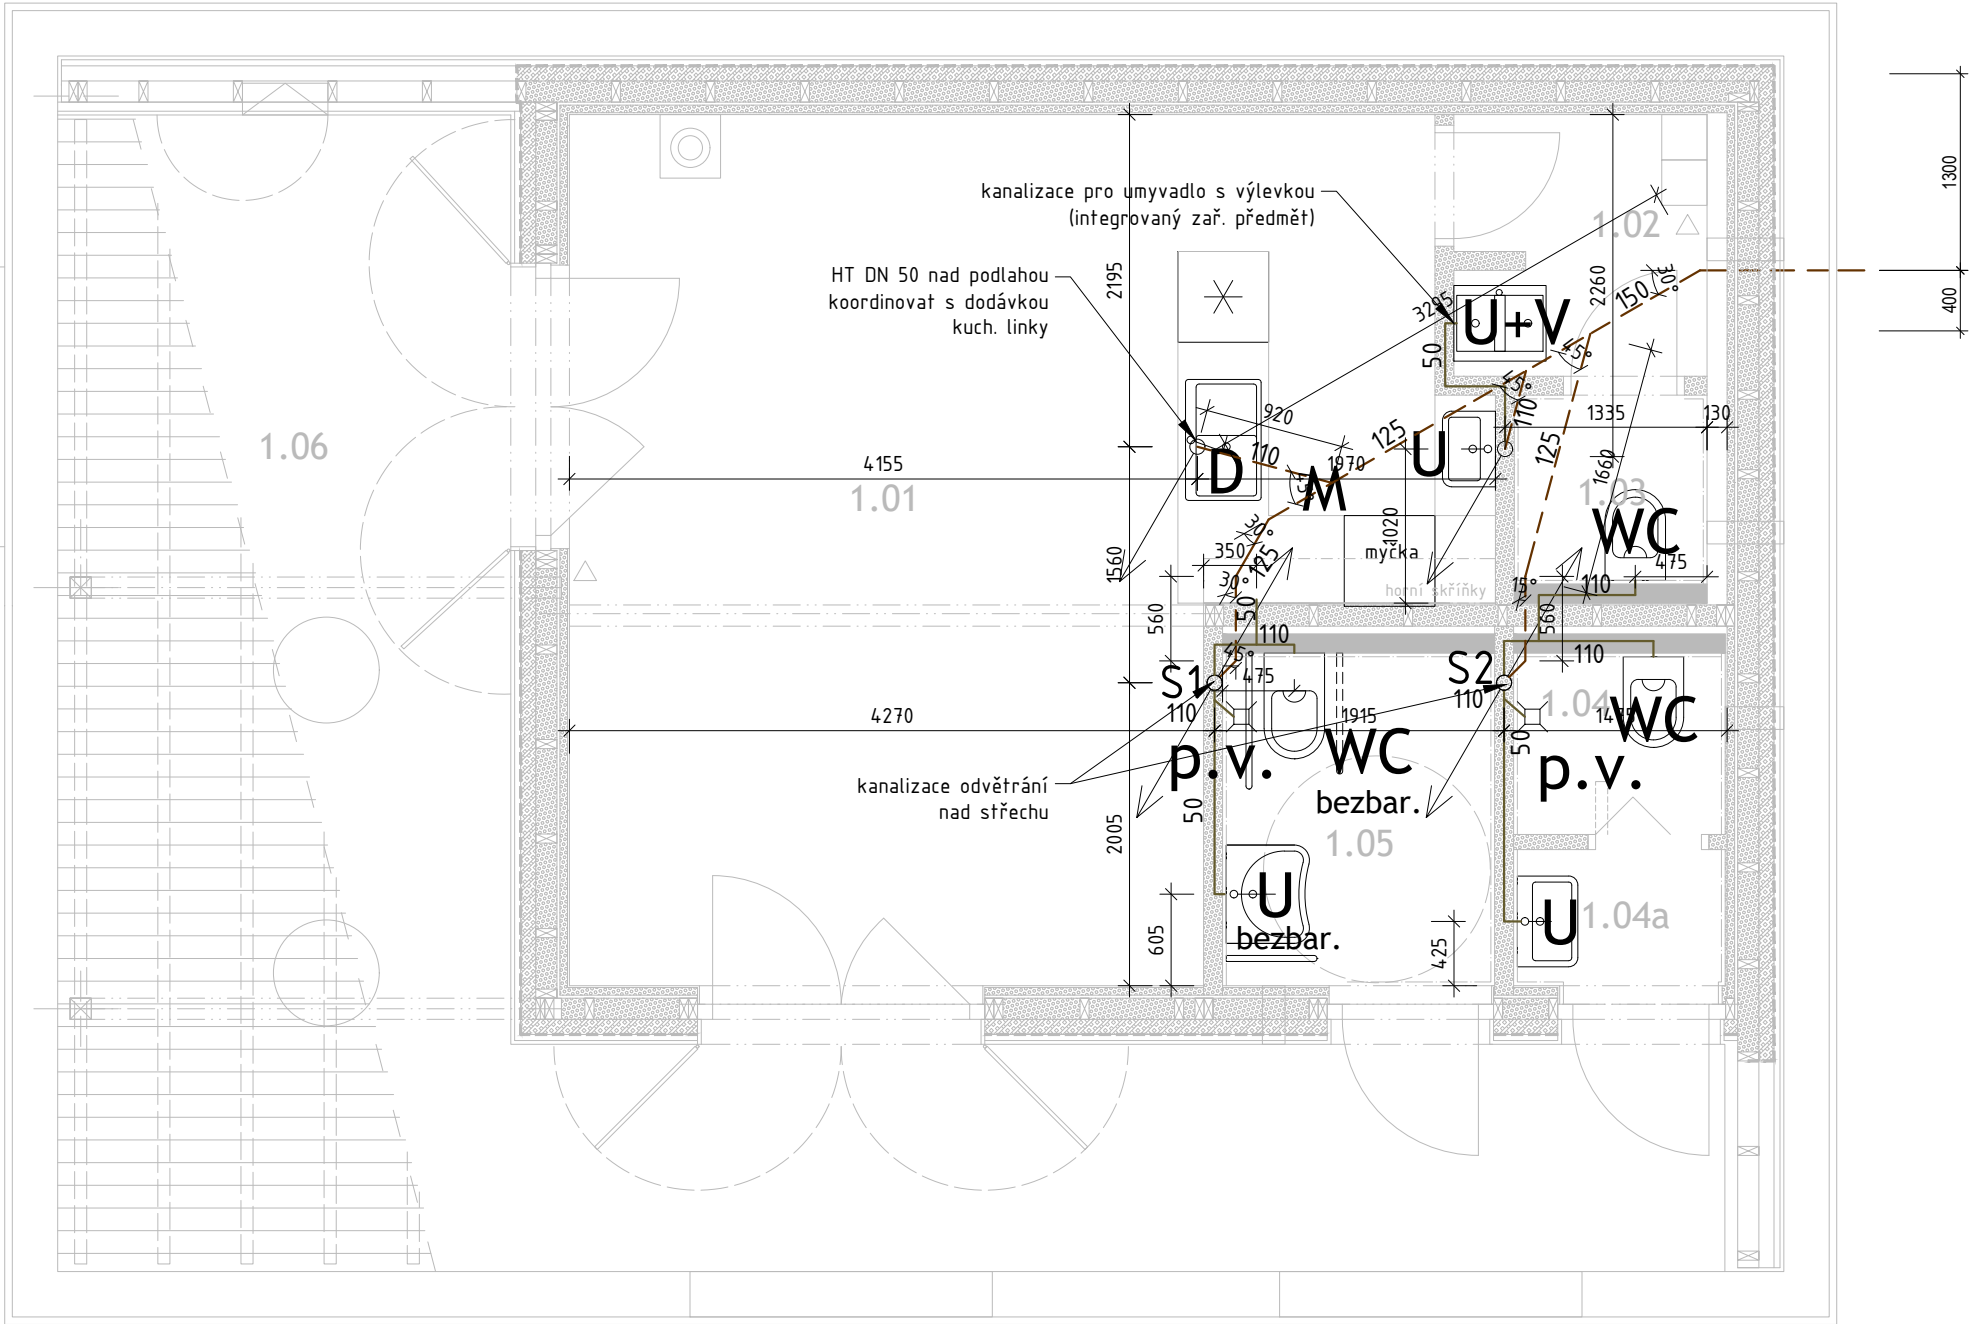

#### LEGENDA KANALIZACE

- SPLAŠKOVÁ KANALIZACE - PŘIPOJOVACÍ POTRUBÍ - HT
- SPLAŠKOVÁ KANALIZACE POD PODLAHOU - KG

#### POZNÁMKY

PROSTUPY ZÁKLADY KOORDINOVAT S DODÁVKOU STAVBY  
POTRUBÍ KOTVENO POMOCÍ HLUK TLUMÍCÍCH OBJÍMEK  
POTRUBÍ DILATOVÁNO OD STAVEBNÍCH KONSTRUKCÍ IZOLACÍ NAPŘ.  
NÁVLEKOVÉ IZOLACE Z LEHČENÉHO POLYETHYLENU TL. 5 mm

#### OZNAČENÍ ZAŘÍZOVACÍCH PŘEDMĚTŮ

- U umyvadlo
- D dřez
- U+V umyvadlo a výlevka
- M myčka
- WC toaletní mísa
- WC bezbar. toaletní mísa bezbariérová
- p.v. podlahová vpust' (suchá)

Ozn.	Místnost	Plocha m <sup>2</sup>
1.01	Prostor kavárny	29,5
1.02	Předsíňka	2,8
1.03	WC personál / výlevka	1,6
1.04	WC muži	1,7
1.04a	Předsíň WC muži	1,3
1.05	WC ženy + bezbariérové	4,0
1.05	Terasa	35,46