

GENERÁLNÍ PROJEKTANT

FETTERS

FETTERS management, s.r.o.
IČ: 014 05 471

adresa: Návršní 2030/8
140 00 Praha 4-Krč
zodp. proj.: Ing. arch. Martin Tomášek
tel.: +420 774 800 218
email: info@fettters.cz
web: www.fettters.cz

PŮVODNÍ ARCHITEKTONICKÝ NÁVRH
PEŠÁKARCHITEKTI

adresa: Krupská 1750/10
100 00 Praha 10
zodp. proj.: Ing. arch. Michal Pešák
tel.: +420 739 540 768
email: michal@pesakarchitekti.cz
web: www.pesakarchitekti.cz

STAVEBNÍK



Městská část Praha 5
IČ: 000 63 631

adresa: nám. 14. října 1381/4
150 00 Praha 5 - Smíchov
tel.: +420 257 000 511
email: podatelna@praha5.cz
web: www.praha5.cz

PROJEKTANT ČÁSTI
TRIMR s.r.o.

adresa.: Sokola Tůmy 1536/5
709 00 Ostrava

projektant: Ing. Petr Voznica
zodp. proj.: Ing. Petr Voznica
tel.: +420 724 044 304
email:
web:

datum:

podpis:

STAVBA

Park na Dívčích hradech
parc. č. 917, 918/7, k.ú. Smíchov


STUPĚŇ PROJEKTOVÉ DOKUMENTACE
DOKUMENTACE PRO PROVEDENÍ STAVBY

S0-01
D.1.4.3 silnoproud

ČÍSLO ZAKÁZKY 2131
DATUM 06.2024
MĚŘÍTKO
FORMÁT
S0-01: ±0,000=274,40 m.n.m!!!

ČÍSLO PARÉ

PŘIPOJENÍ K SÍTI NN
BLESKOSVOD D.1.4.3.04

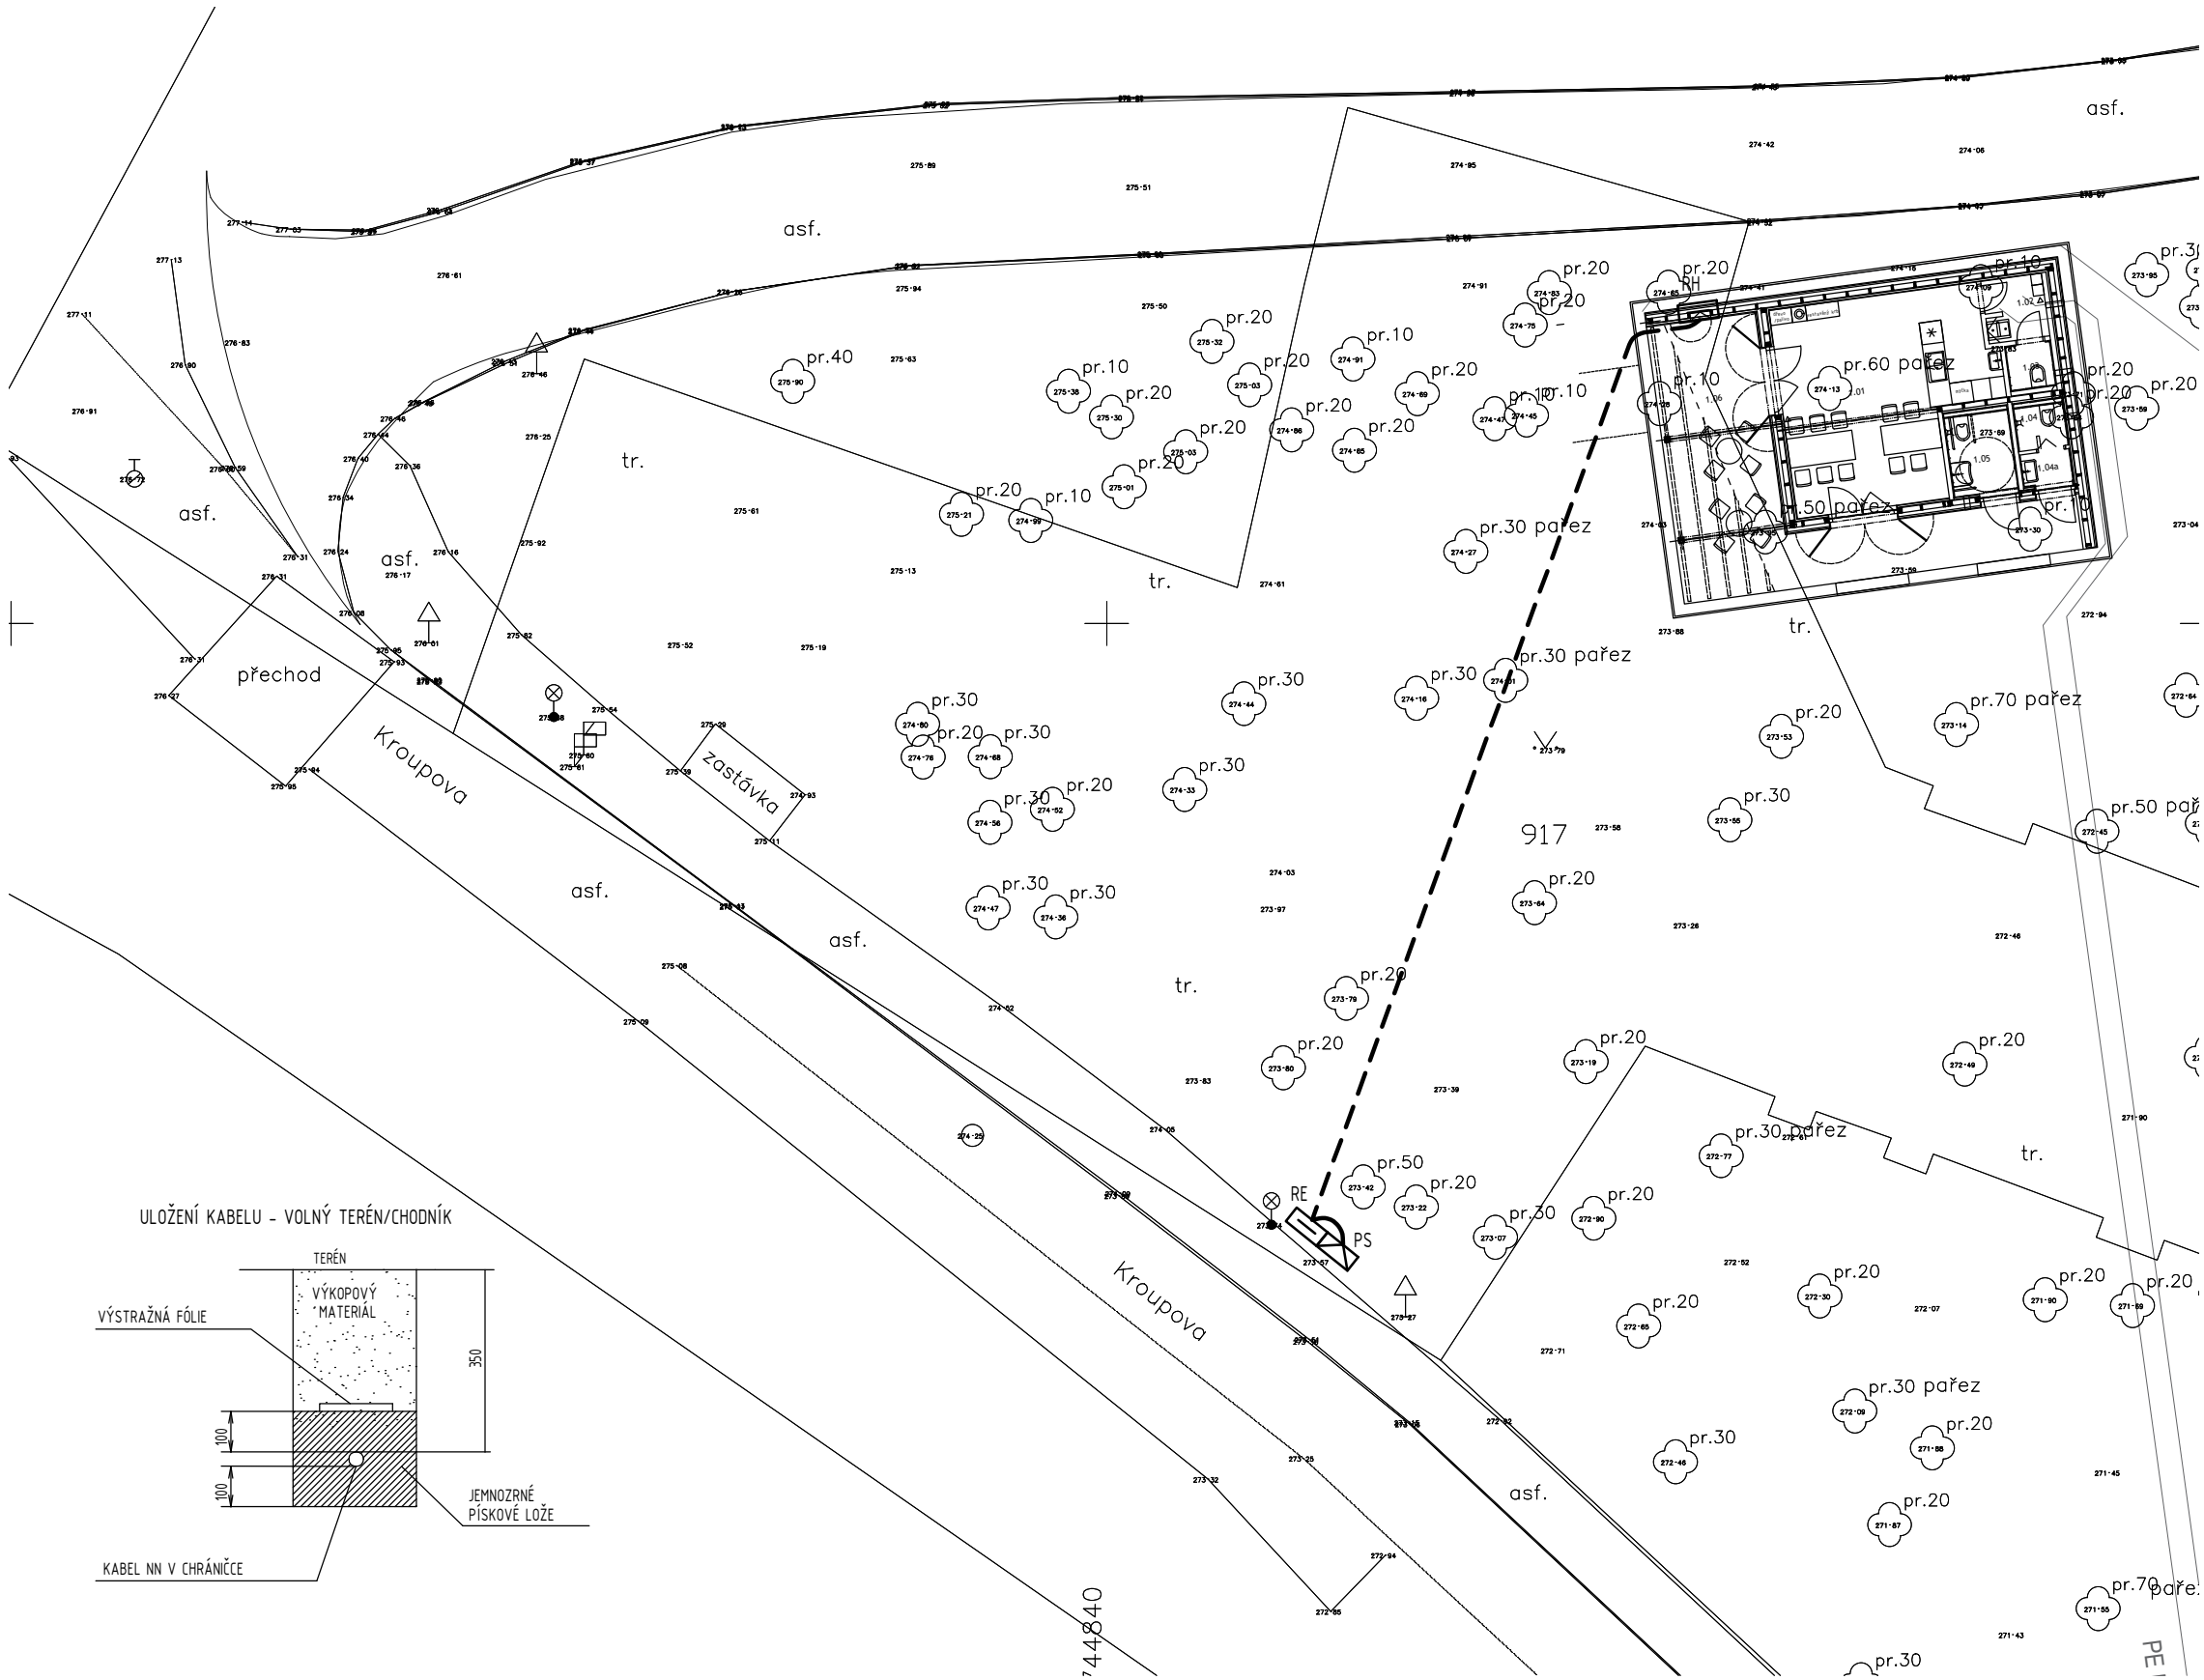

LEGENDA ELEKTRO



PS

Přípojková skříň



RE

Elektroměrový rozvaděč - 1x elektroměr + 1x HDO



Přípojka NN CYKY-J 4x10mm2 + 2x CYKY-O 2x1,5mm2
uloženo v chrániče Kopoflex KF09063