

TABULKA MÍSTNOSTÍ		
Č.M.	NÁZEV MÍSTNOSTI	PLOCHA (m²)
1.01	POKOUJ	14.19
1.02	WC	1.15
1.03	ŠATNA	3.93
1.04	KOUPELNA	3.15
1.05	CHODBA	5.76
1.06	OBÝVACÍ POKOUJ S KUCHYŇ. KOUTEM	19.95
CELKEM		48.13

## LEGENDA

— — ROZVOD TOPNÉ VODY 60/50°C - MĚDĚNÉ POTRUBÍ

## PK

PLYNOVÝ KONDENZAČNÍ KOTEL S INTEGROVANÝM ZÁSOBNIKEM (ref.v. Protherm Tiger Condens)


- Topný výkon 2,7-20,4 kW
- Rozměry (ŠxHxV), hmotnost 470x514x890 mm, 82 kg
- EI, připojení 95 W, 230 V, 50 Hz
- Třída NOx 6
- Kotel bude napojen na koaxiální odkouření Ø60/100 mm ve světlíku

### POZNÁMKA:

- Veškeré potrubí vedené ve stavební konstrukci (podlaha, stěna atd.) nebo bude vedeno mimo vytápěné místnosti se opatří návelyky např. TUBEX v tl. odpovídající vyhlášce Ministerstva průmyslu a obchodu č. 193/2007 Sb.

- Rozvod bude veden v podlaže.

- Tělesa budou připevněna přípojkou z podlahy.

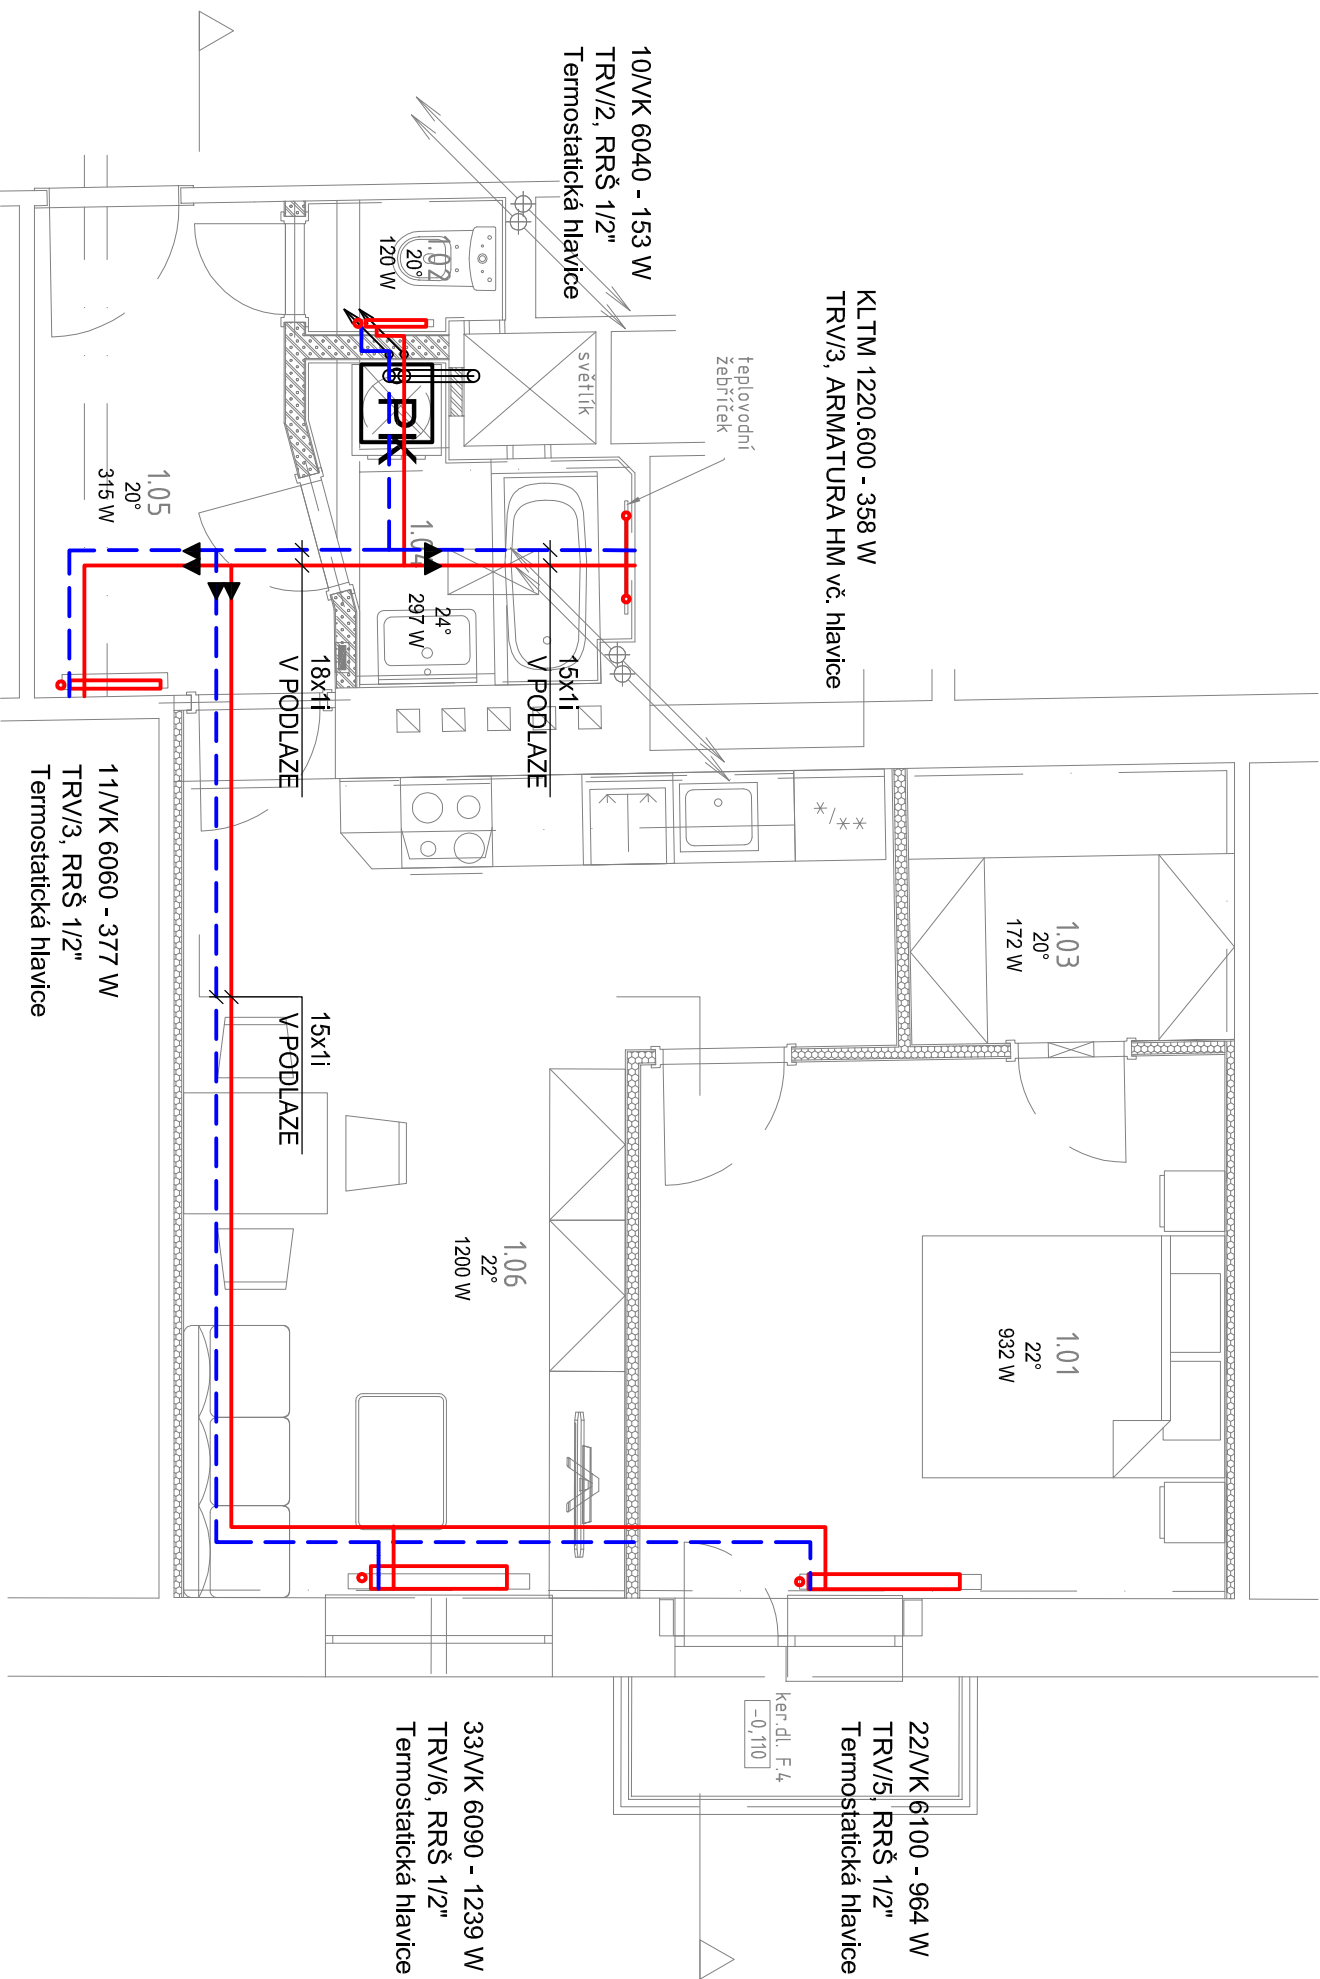

ZODPOVĚDNÝ PROJEKTANT		ING. IVA MĚDLÍKOVÁ			
PROJEKTANT		ING. IVA MĚDLÍKOVÁ			
DOKUMENTACE KE STAVEBNÍMU ŘÍZENÍ					
MÍSTO STAVBY: Radlická 2070/12, 150 00 Praha 5					
STAVEBNÍK: Městská část Praha 5, nám. 14. října 1381/4, 150 22 Praha 5					
<div>Rekonstrukce bytové jednotky MČ</div> <div>Radlická 2070/12, 150 00 Praha 5</div> <div>b.j.č.12</div>					
PŮDORYS - vytápění					
<div><div>ING. IVA MĚDLÍKOVÁ</div><div>TELEFON: + 420 720 366 236</div><div>250 63 NOVÁ VES, PŘED OBČÍ 305</div><div>IC: 74386711 e.mail:iva.medlikova@projektiva.cz</div></div>					
MĚŘÍTKO		1:50			
FORMÁT		2xA4			
DATUM		3/2025			
Díl - D.1.4. d - vytápění					
ARCHIVNÍ ČÍSLO		ČÍSLO VÝKRESU			
13/2025		3			