


POHLED NA VENKOVNÍ JEDNOTKY

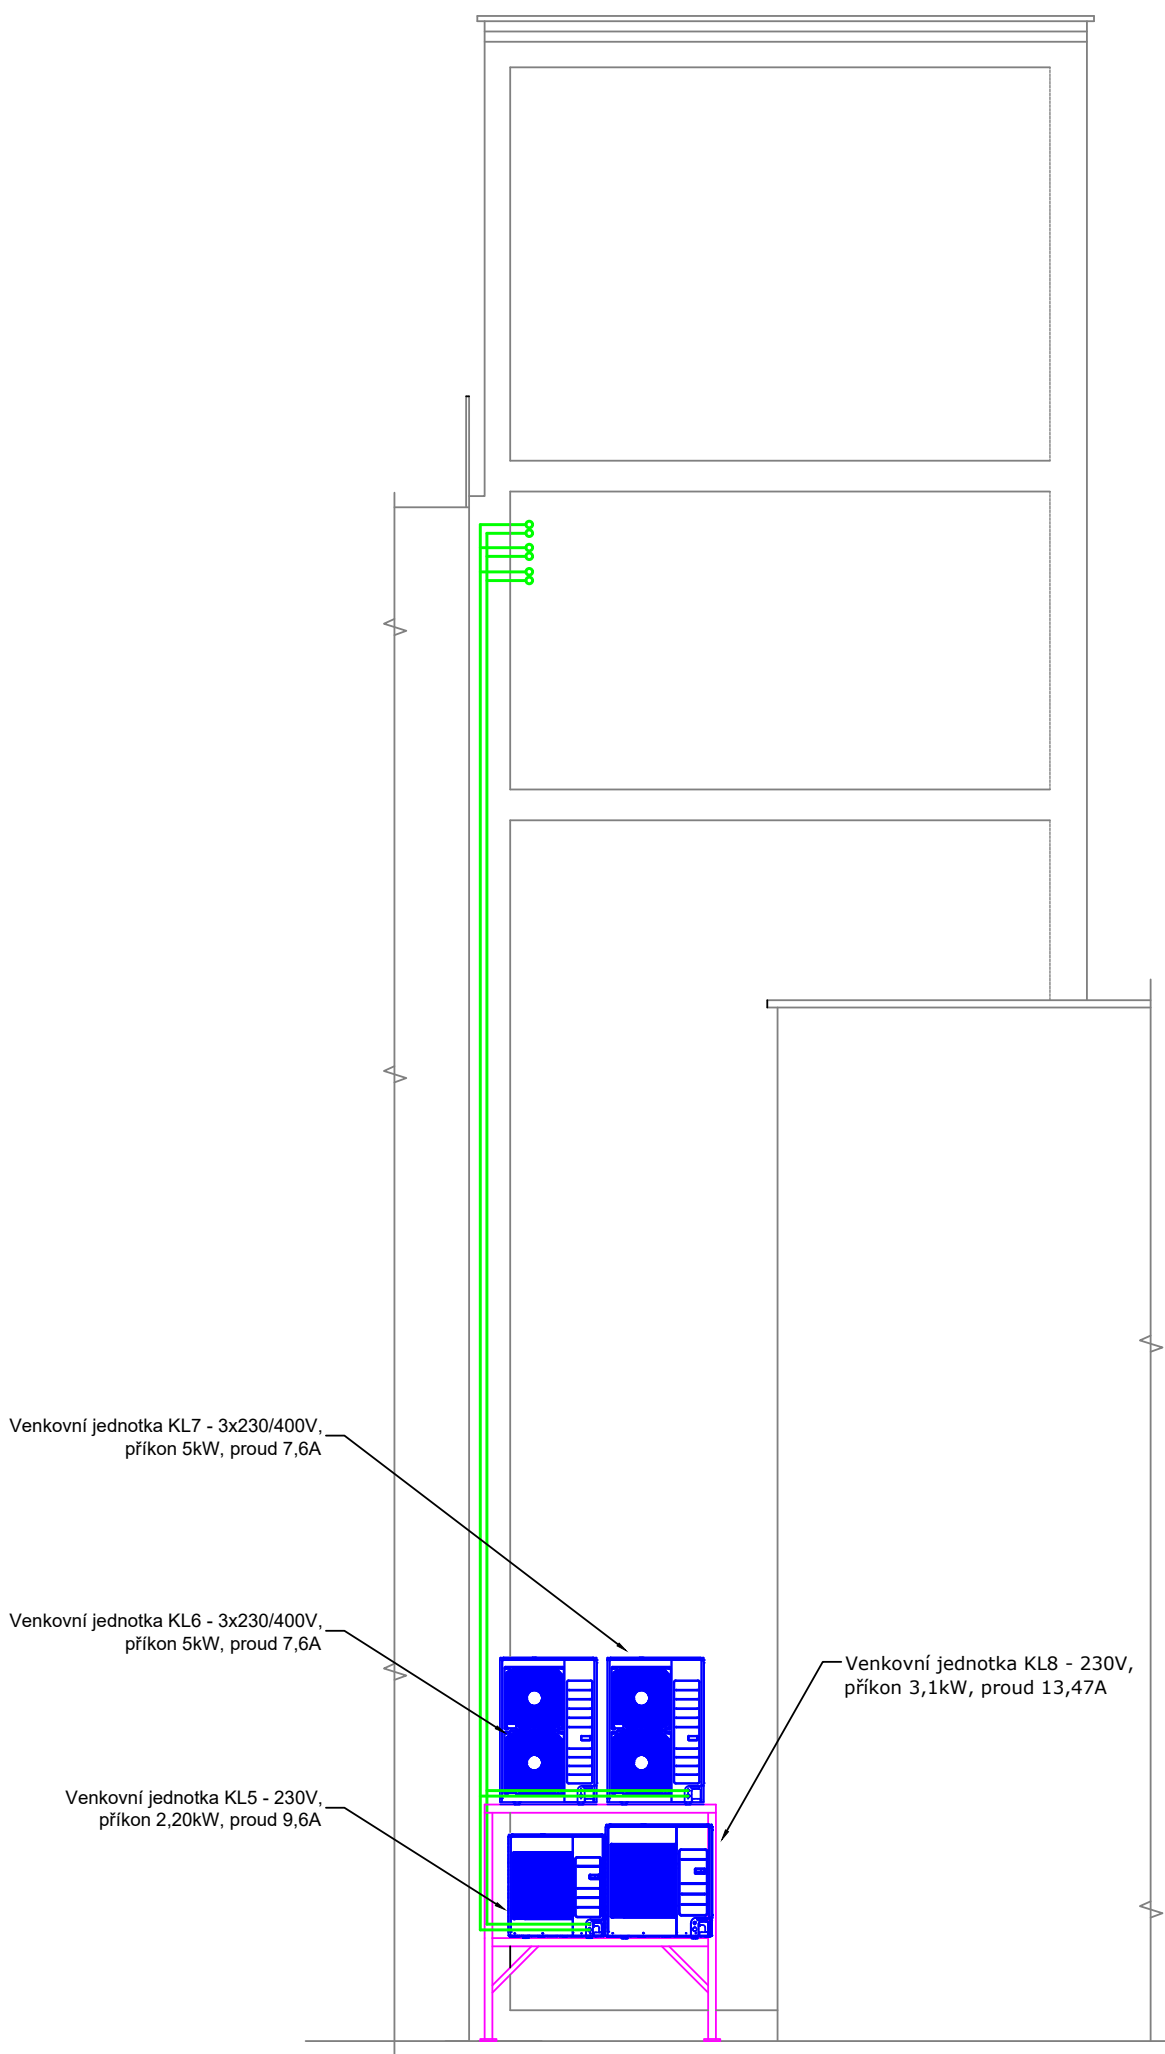

LEGENDA PŘÍSTROJŮ					
OZNAČENÍ	TYP	NÁZEV	NAPĚTÍ	SCHEMA	VÝROBCE
	KSK 80_KA	KRABICE S KRYTÍM IP 66	0,00		KOPOS
	LHD 40X20HF_HD	LIŠTA HRANATÁ HF	0,00		KOPOS
	50/50	DRATĚNÝ ŽLAB	0,00		ARKYS

ZNAČENÍ VE VYKRESE	
ZAŘÍZENÍ	
L 1a,b	- TYP OBVODU / PŘIPOJENÉ ZAŘÍZENÍ (L - OSVĚTLENÍ, M - MOTOR ...)
L 1a,b	- ČÍSLO OBVODU (OKRUHU) - VÝVODU Z ROZVADĚČE
L 1a,b	- OZNAČENÍ PODOKRUHŮ JEDNOHO OBVODU
SVÍTIDLA	
A/L 1b	- TYP SVÍTIDLA - VIZ. LEGENDA NEBO KNIHA SVÍTIDEL
A/L 1b	- TYP OBVODU / PŘIPOJENÉ ZAŘÍZENÍ (L - OSVĚTLENÍ)
A/L 1b	- ČÍSLO OBVODU (OKRUHU) - VÝVODU Z ROZVADĚČE
A/L 1b	- PODOKRUH OBVODU (SKUPINY SVÍTIDEL JEDNOHO OBVODU)
KABELY	
WL 1	- TYP KABELU - WL - SÍLOVÝ KABEL NN
WL 1	- ČÍSLO OBVODU (OKRUHU) - VÝVODU Z ROZVADĚČE
WS 1/1	- TYP KABELU - WS - SIGNALIZAČNÍ NEBO OVLÁDACÍ KABEL
WS 1/1	- ČÍSLO OVLÁDANÉHO SIL. OKRUHU. ZA LOMÍTKEM PODOKRUH

LEGENDA TYPŮ VEDENÍ A ULOŽENÍ	
TYPY VEDENÍ	
	VEDENÍ PRO SVĚTELNÉ OBVODY
	VEDENÍ PRO ZÁSUVKOVÉ OBVODY
	VEDENÍ PRO MOTORY A PEVNĚ PŘIPOJENÉ SPOTŘEBIČE
	VEDENÍ PRO NOUZOVÉ OSVĚTLENÍ
	OCHRANNÉ VEDENÍ
	HLAVNÍ NAPÁJECÍ OBVODY
	SDRUŽENÉ TRASY VEDENÍ
TYPY ULOŽENÍ	
	ULOŽENÍ NA OMÍTKU
	ULOŽENÍ POD OMÍTKU
	ULOŽENÍ DO PROFILU
	ULOŽENÍ V TRUBCE
	ULOŽENÍ V LIŠTĚ
	ULOŽENÍ NA ROŠTU
	ULOŽENÍ VE ŽLABU
	ULOŽENÍ VE ŽLABU S VÍKEM

NAPĚŤOVÁ SOUSTAVA : 3x230/400 VAC, 50 Hz, TN-C-S  
OCHRANNÉ OPATŘENÍ : AUTOMATICKÉ ODPOJENÍ OD ZDROJE  
ZÁKLADNÍ OCHRANA : IZOLACI ŽIVÝCH ČÁSTI, KRYTÝ A PŘEPÁŽKAMI  
OCHRANA PŘI PORUŠĚ: AUTOMATICKÝM ODPOJENÍM PŘI PORUŠĚ, UZEMNĚNÍM  
DOPLŇKOVÁ OCHRANA: DOPLŇUJÍCÍM POSPOJOVÁNÍM

REVIZE	POPIS ZMĚNY	VYPRACOVAL	DATUM

<b>KGM</b>	GENERÁLNÍ PROJEKTANT KGM Trade s.r.o. Jateční 4, 170 00 Praha 7 – Holešovice IČ 24768880
------------	--

<b>JM</b> <b>ELEKTRO</b>	PROJEKTANT ČÁSTI ELEKTRO JM - ELEKTRO s.r.o. JANA PALACHA 1297 530 02 PARDUBICE IČ 27557766
--------------------------	---

VYPRACOVAL Martin Jirků		ODP.PROJ.PROFESE Ing. Jiří Kvítek	KONTROLOVAL Ing. Jiří Kvítek	ODP.PROJ.STAVBY		
OKRES: Praha		OBEK: Praha 5				
INVESTOR: Městská část Praha 5, 14. října 1381/4, Praha 5 - Smíchov, 150 22						
CHLAZENÍ KANCELÁŘÍ V OBJEKTU ŠTEFANÍKOVA 21  Elektroinstalace					FORMÁT	8 A4
					DATUM	19.11.2024
					STUPEŇ	POVOLENÍ STAVBY
					MĚŘÍTKO	1:50
					ZAK.ČÍSLO:	PRORE240010
Půdorys 4NP					ARCHIVNÍ ČÍSLO	Č.VÝKRESU
					171024	D.14.E10