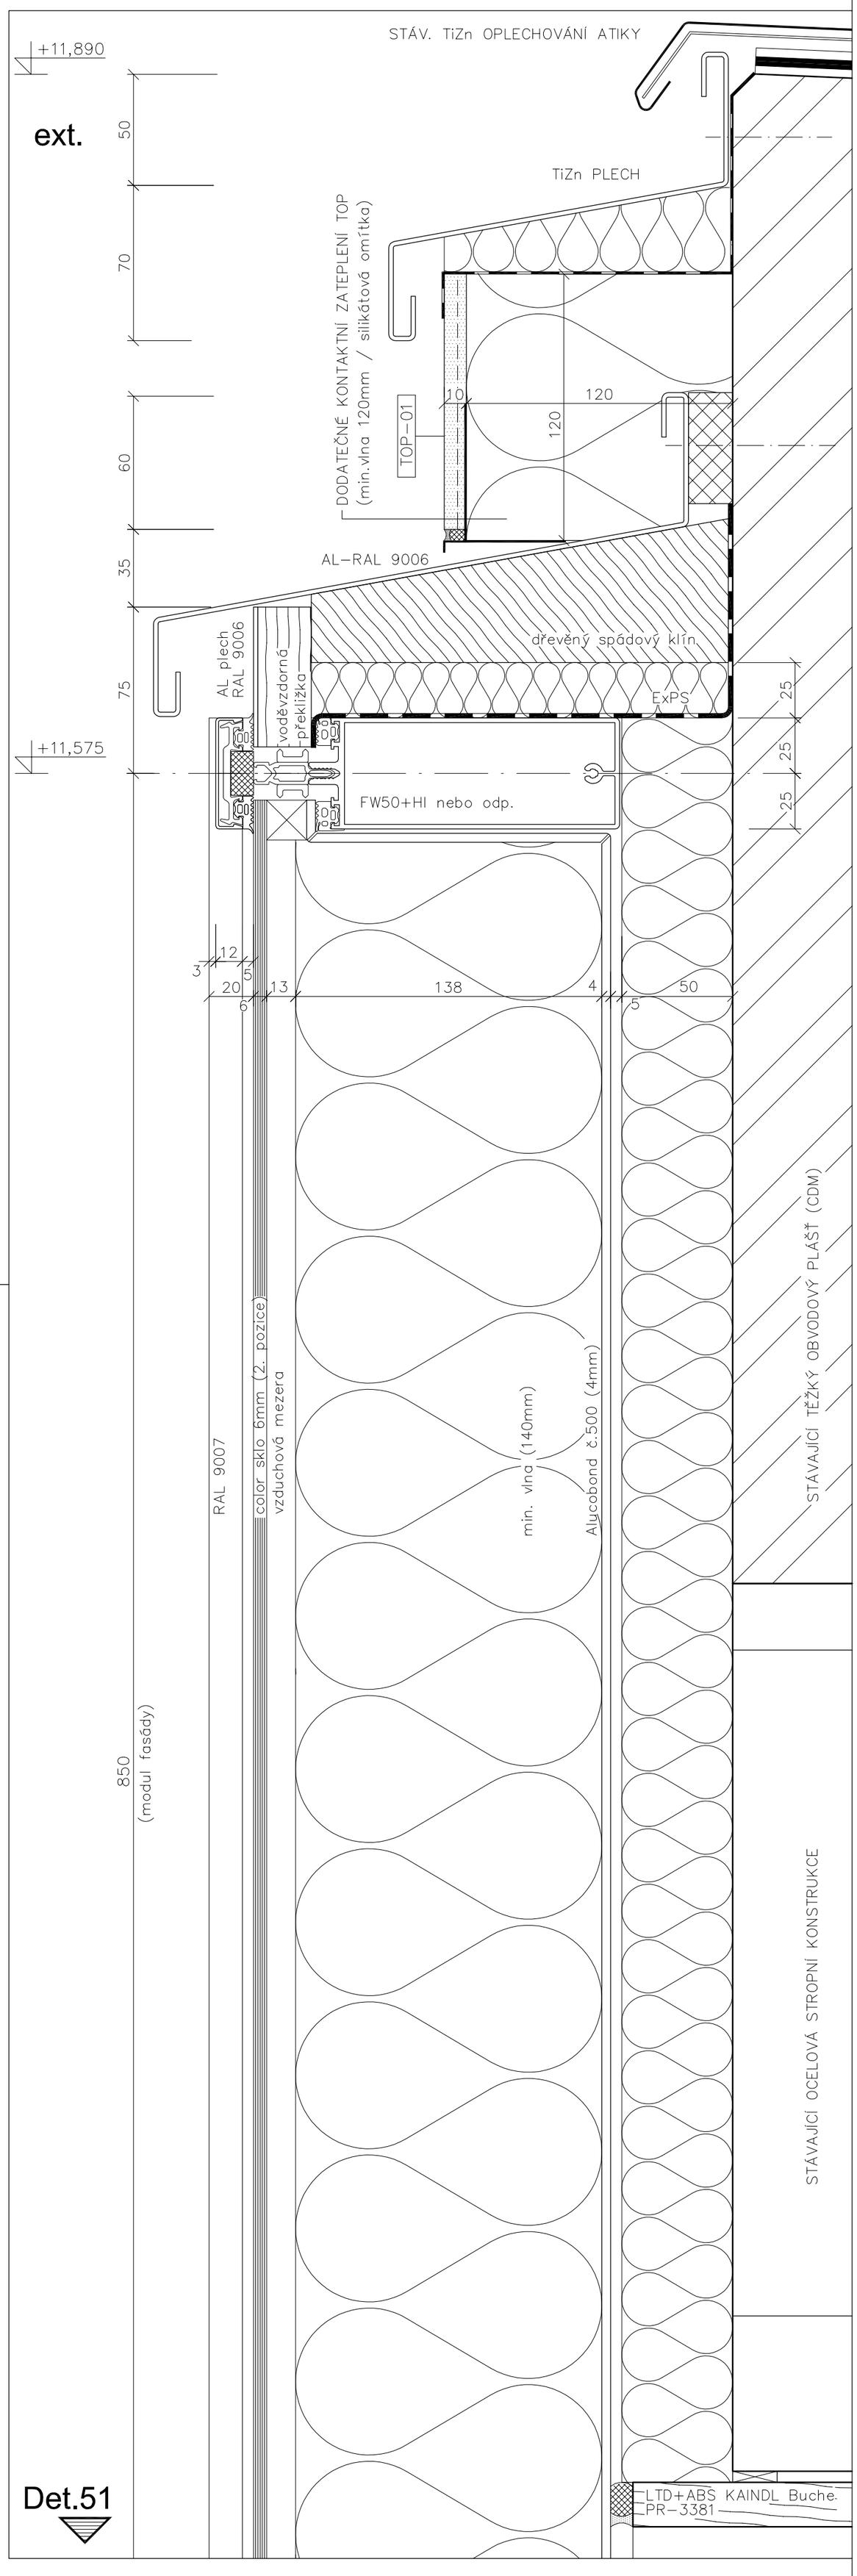

LEGENDA:

- STÁVAJÍCÍ KONSTRUKCE
- BETON PROSTÝ
- BETON ŽELEZOVÝ
- OBVODOVÉ ZDIVO
- PŘÍČKY – LEHČENÉ ZDIVO nebo SÁDROKARTON
- TEPELNÁ IZOLACE – MINERÁLNÍ VLNA
- TEPELNÁ IZOLACE – ExPS
- HYDROIZOLACE
- ZEMINA – HUTNĚNÝ NÁSYP
- PŮVODNÍ ZEMINA

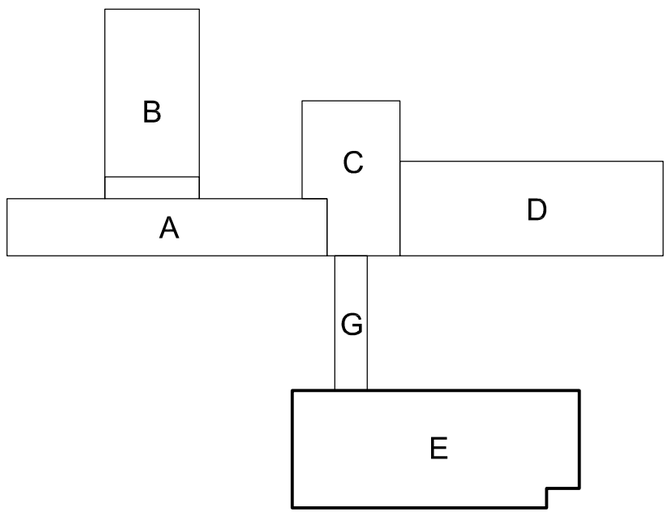

POZNÁMKA:

- NEBYLO PROVEDENO GEODETICKÉ ZAMĚŘENÍ OBJEKTU – STAVEBNÍ ROZMĚRY NUTNO OVĚŘIT DLE SKUTEČNÉHO STAVU
- VE STAVEBNÍ ČÁSTI PROJEKTU NEJSOU KOMPLETNĚ UVEDENY A ZAKRESLENY ÚPRAVY PRO ZDRAV.TECHNIKU, VZDUCHOTECHNIKU, ÚSTŘEDNÍ VYTÁPĚNÍ A ELEKTRO
- BARVY KONSTRUKCÍ ŘEŠÍ SAMOSTATNÁ SLOŽKA PROJEKTU
- UZAVŘENÉ STAVEBNÍ SYSTÉMY (LOP, ETICS apod.) JSOU ZOBRAZENY POUZE SCHEMATICKY DETAILNÍ ŘEŠENÍ – VÝROBNÍ DOKUMENTACE CERTIFIKOVANÉHO SYSTÉMU ZVOLENÉHO DODAVATELEM PODLÉHÁ PÍSEMNÉMU SCHVÁLENÍ PROJEKTANTA

JTSK	±0,000 = 281,90 m.n.m. Bpv	© RH-ARCH 2017

This drawing specification is our property for which we reserve all rights, including those relating to patents or registered designs. It must not be reproduced or used therwise or available to any third party without our prior permission in writing.

datum:	změna:	zakreslil:	index:

RH-ARCHITEKTI s.r.o.
Vltavská 207/20, CZ–15000 Praha 5
IČO: 72229225, DIČ: CZ7410202096
E–mail: info@rh–architekti.cz, www.rh–architekti.cz

architekt:	RH–ARCH	kontroloval:	Ing.arch. Radim HUCL	
kreslil:	PP	odp.projektant:	Ing.arch. Radim HUCL	

akce:	ZÁKLADNÍ ŠKOLA WEBEROVA – PRAHA 5 Rekonstrukce fasád – Pavilon E Weberova 1090/1, CZ–15000 Praha 5				
investor:	Městská část Praha 5, nám. 14.října 4, CZ–15000 Praha 5				IČO:00063631
stupeň:	DPS	archivní číslo	RH A–074	archivní index:	DPS D–52
měřítko:	1 : 2	formát:	2x2 A4	datum:	03.2017
obsah:	DETAIL ATIKY (napojení LOP / TOP) (typický detail - horizontální)				
číslo kopie:					číslo výkresu: D-52