


| LEGENDA: | |
|---|---|
| C | LOP – PEVNÁ VÝPLŇ S BAREVNÝM ZASKLENÍM – ČERVENÁ |
| R | LOP – PEVNÁ VÝPLŇ S BAREVNÝM ZASKLENÍM – ORANŽOVÁ |
| Z | LOP – PEVNÁ VÝPLŇ S BAREVNÝM ZASKLENÍM – ŽLUTOORANŽOVÁ |
| B | LOP – PEVNÁ VÝPLŇ S BAREVNÝM ZASKLENÍM – STŘÍBRNÁ |
| TOP-01 | TOP – KONTAKTNÍ ZATEPLENÍ (MIN.VLNA) 150mm – ŠEDÁ |
| TOP-02 | TOP – KONTAKTNÍ ZATEPLENÍ (MIN.VLNA) 150mm – ŠEDOMODRÁ |
| TOP-03 | TOP – KERAMICKÝ OBKLAD SOKLU – SLINUTÝ (EXPS 100mm) |

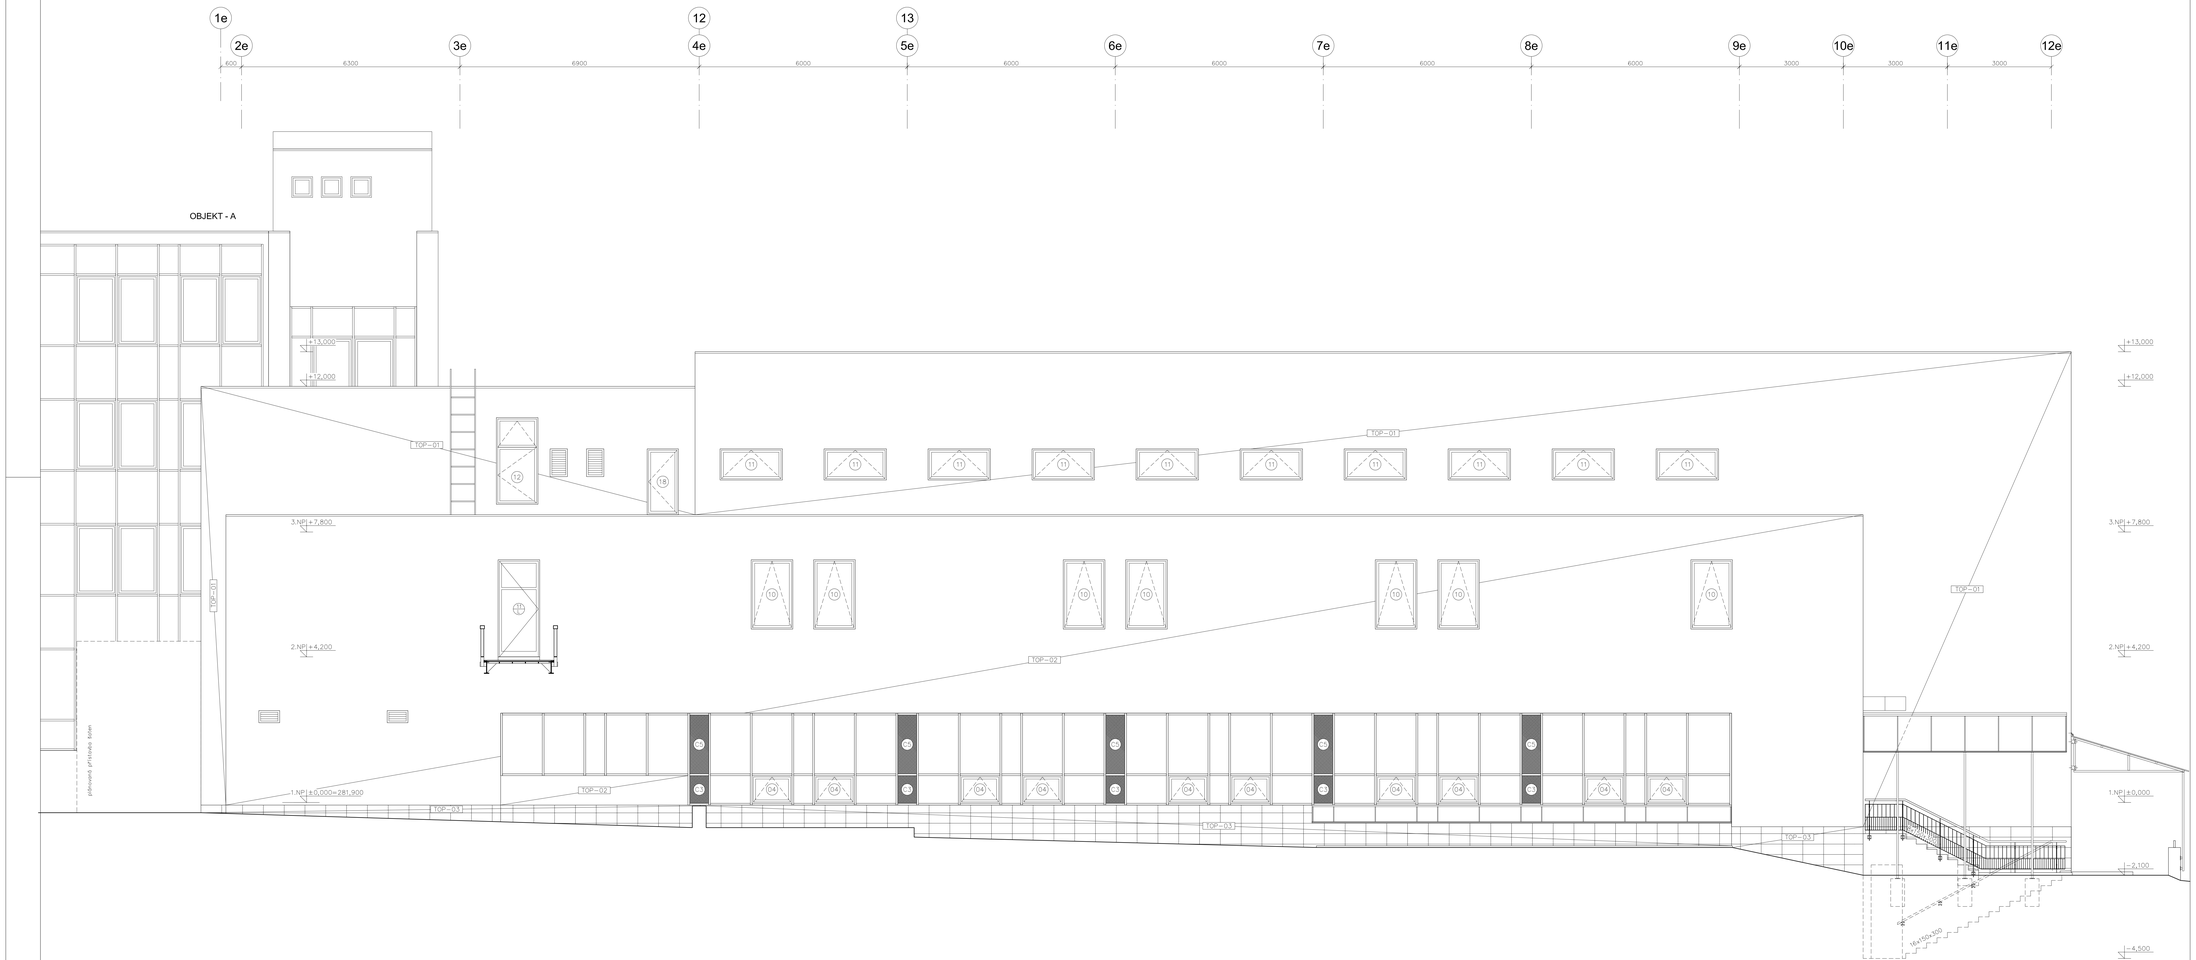


**POZNÁMKA:**

- NEBYLO PROVEDENO GEODETICKÉ ZAMĚŘENÍ OBJEKTU – STAVEBNÍ ROZMĚRY NUTNO OVĚŘIT DLE SKUTEČNÉHO STAVU
- VE STAVEBNÍ ČÁSTI PROJEKTU NEJSOU KOMPLETNĚ UVEDENY A ZAKRESLENY ÚPRAVY PRO ZDRAVOTECHNIKU, VZDUCHOTECHNIKU, ÚSTŘEDNÍ VYTÁPĚNÍ A ELEKTRO
- BARVY KONSTRUKCÍ ŘEŠÍ SAMOSTATNÁ SLOŽKA PROJEKTU

| JTSK | ±0,000 = 281,90 m.n.m. Bpv | | © RH-ARCH 2017 |
|---|---|---|---|

This drawing specification is our property for which we reserve all rights, including those relating to patents or registered designs. It must not be reproduced or used therwise or available to any third party without our prior permission in writing.
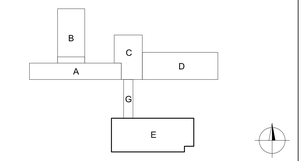
| datum: | změna: | zakreslil: | index: |
|---|---|---|---|
| | | | |

RH-ARCHITEKTI s.r.o.
Vltavská 207/20, CZ-15000 Praha 5
IČO: 72229225, DIČ: CZ7410202096
E-mail: info@rh-architekti.cz, www.rh-architekti.cz

| | | | | |
|---|---|---|---|---|
| architekt: | RH-ARCH | kontroloval: | Ing.arch. Radim HUCL | |
| kreslil: | PP | odp.projektant: | Ing.arch. Radim HUCL | |

| | | | | |
|---|---|---|---|---|
| akce: | ZÁKLADNÍ ŠKOLA WEBEROVA – PRAHA 5<br>Rekonstrukce fasád – Pavilon E<br>Weberova 1090/1, CZ-15000 Praha 5 | | | |
| investor: | Městská část Praha 5, nám. 14.října 4, CZ-15000 Praha 5 | | | IČO:00063631 |
| stupeň: | DPS | archivní číslo | RH A-074 | archivní index: DPS D-14 |
| měřítko: | 1 : 50 | formát: | 7x2 A4 | datum: 03.2017 |
| obsah: | POHLED JIŽNÍ - SKLADBA PRVKŮ LOP | | | |
| číslo kopie: | | | | číslo výkresu: D-14 |