


1	2	3	4	5	6	7	8	9	10	11	12	13	14	15	16	17	18	19	20
Vypracoval:	Martin Jirků								Investor:	Městská část Praha 5, 14. října 1381/4, Praha 5 – Smíchov, 150 22				Zak. číslo: PRORE240010		A.K.: 171024		Listů: 2	
Kontroloval:	Martin Jirků						Změna/Datum:							V.č.:		List:			
Datum :	19.11.2024						Měřtko: N							D.1.4.E13			1		

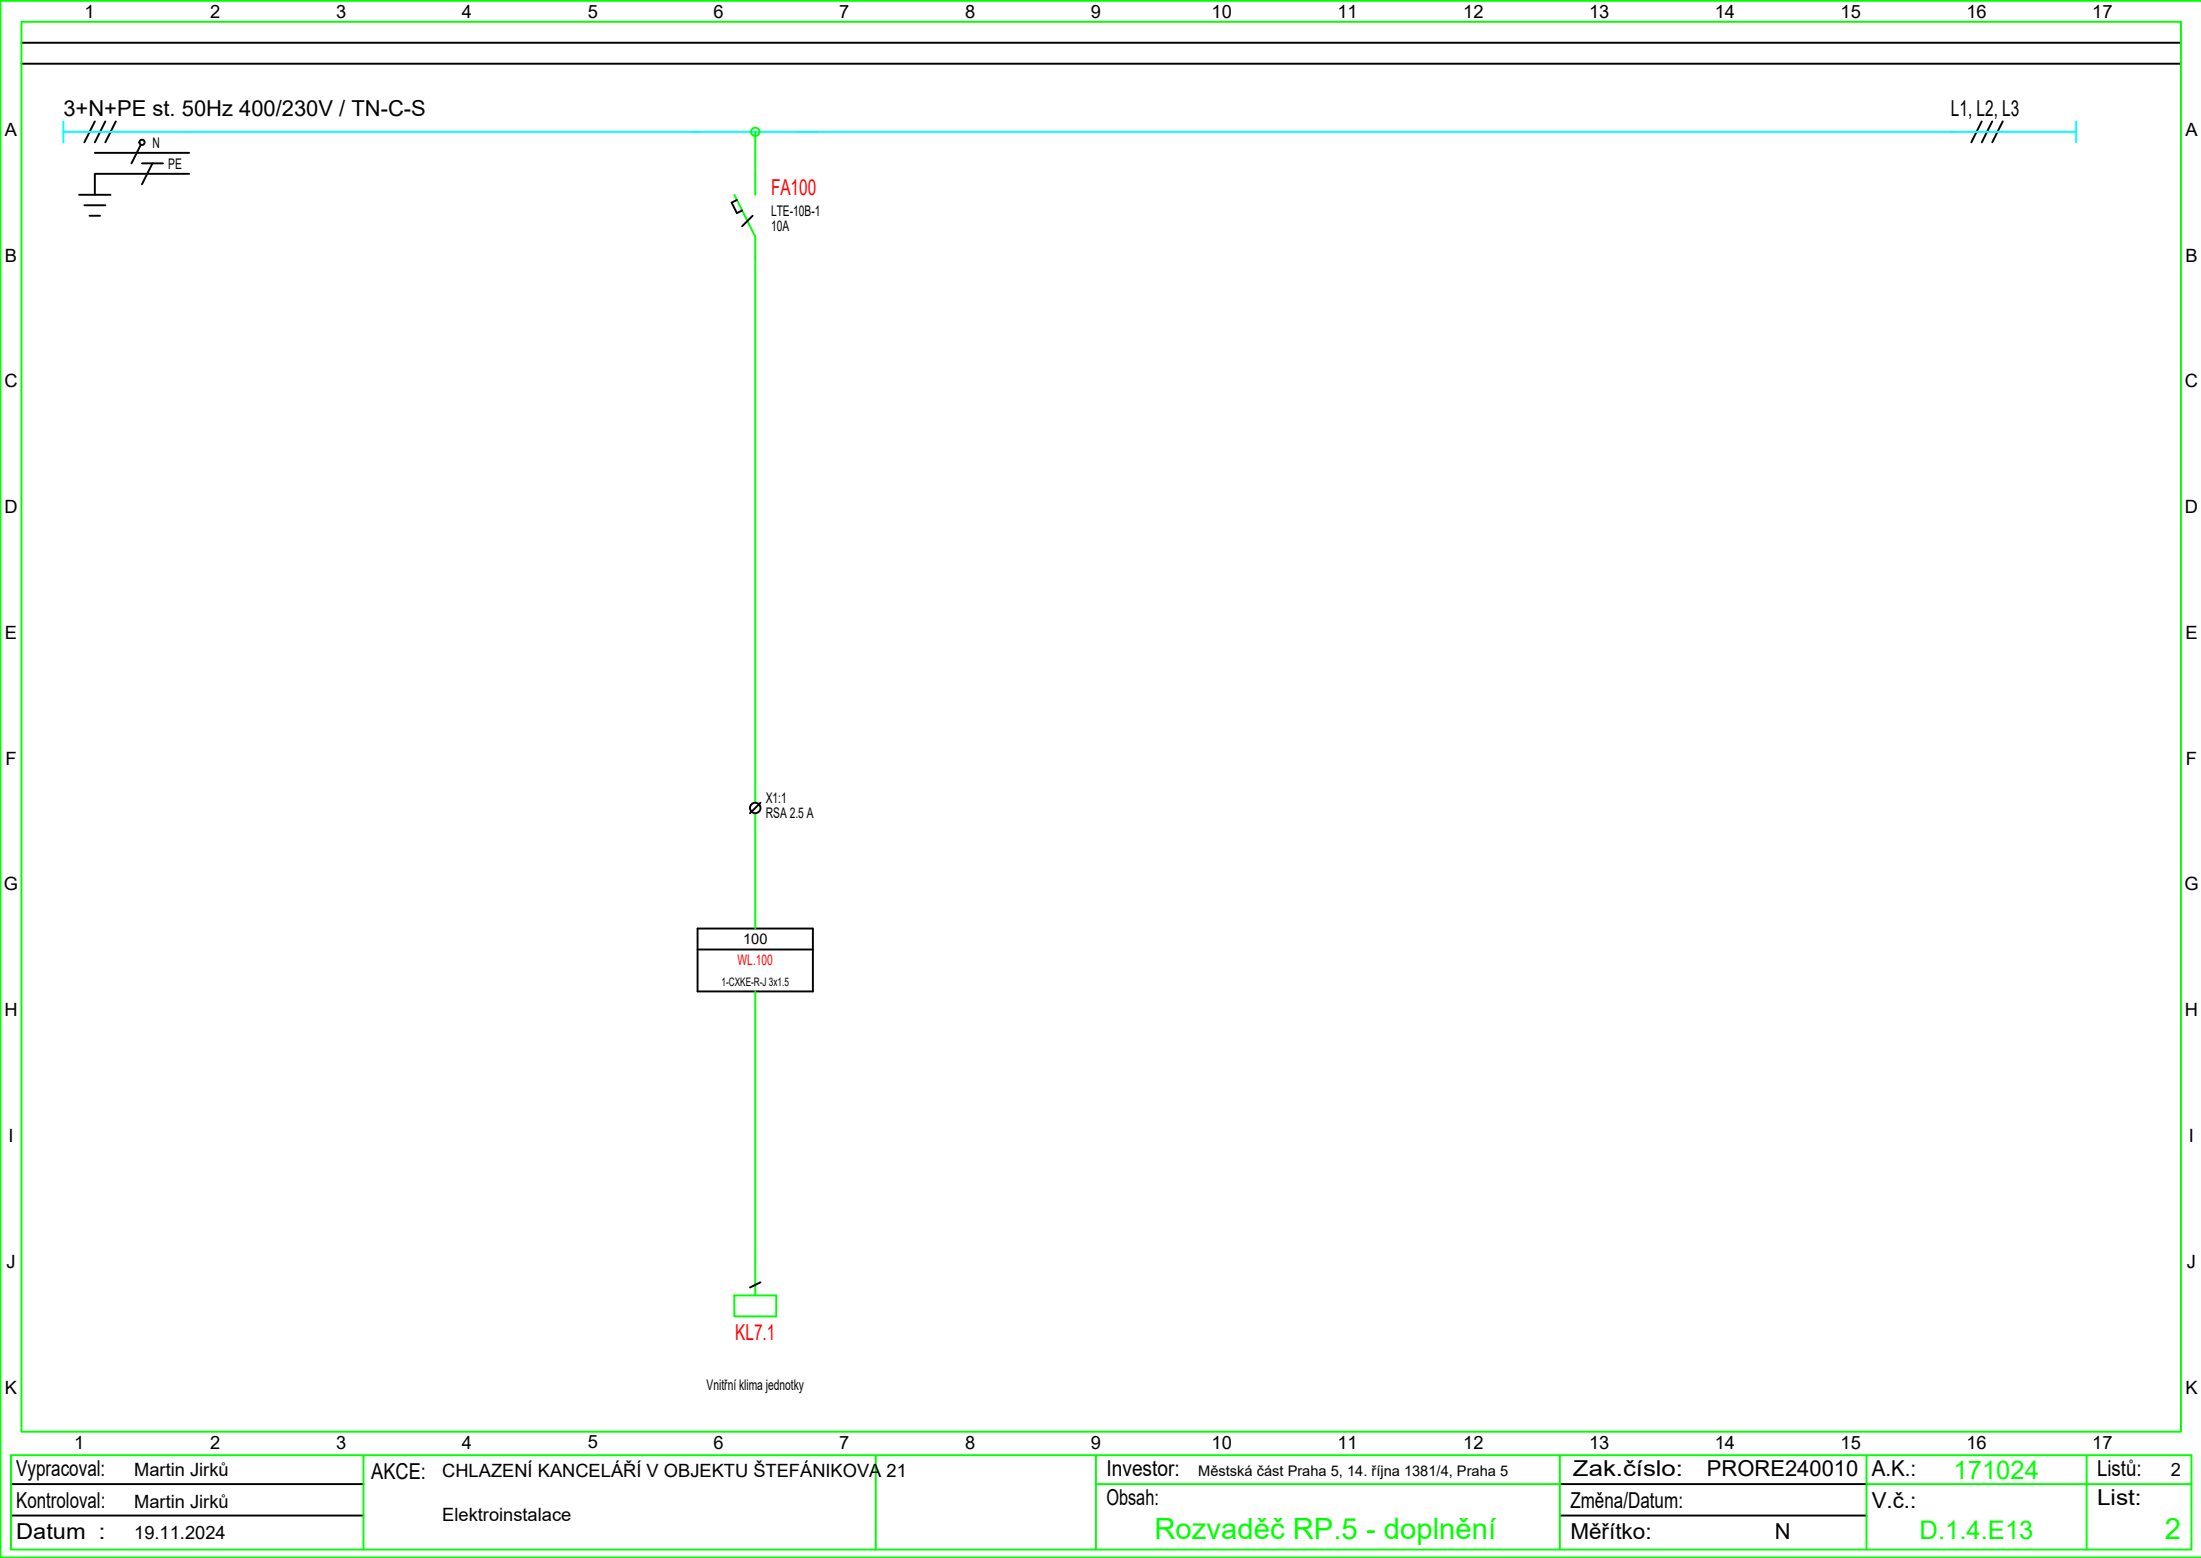

Vpracoval:	Martin Jirků	AKCE: CHLAZENÍ KANCELÁŘÍ V OBJEKTU ŠTEFÁNIKOVA 21 Elektroinstalace	Investor:	Městská část Praha 5, 14. října 1381/4, Praha 5	Zak.číslo:	PRORE240010	A.K.:	171024	Listů:	2	
Kontroloval:	Martin Jirků		Obsah:	Rozvaděč RP.5 - doplnění		Změna/Datum:		V.č.:	D.1.4.E13	List:	2
Datum :	19.11.2024					Měřtko:	N				