



ÚPLNÁ REKONSTRUKCE VOZOVKY, M 1:50  
HLAVNÍ KOMUNIKACE - km 0,01985

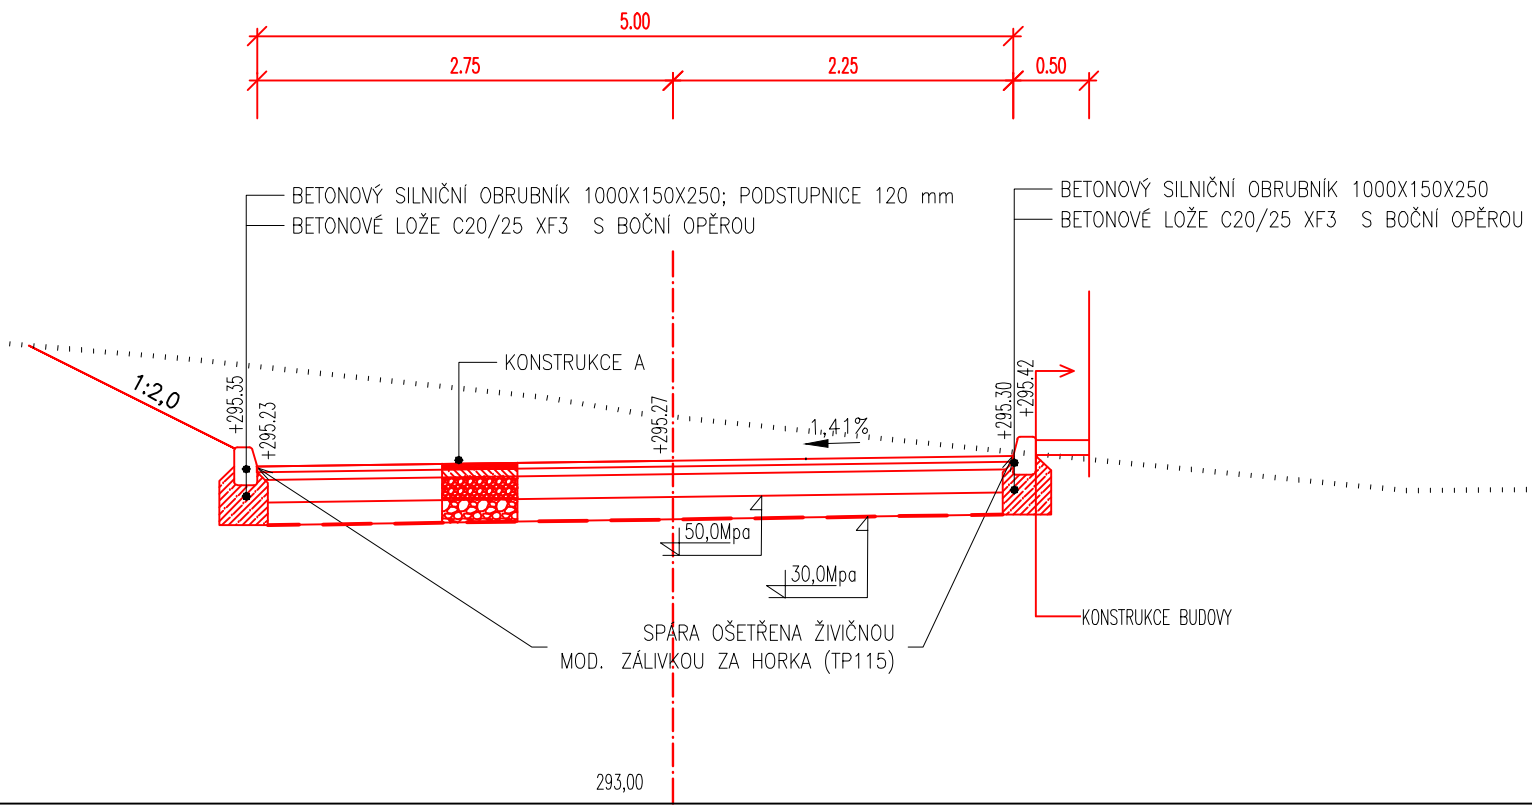

DETAIL STUPŇOVITÉHO NAPOJENÍ

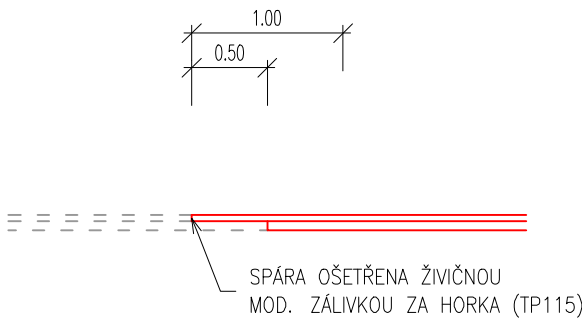

KONSTRUKCE A – REKONSTRUKCE VOZOVKY		TP 170: D1-N-2-VI-PIII	
asfaltový beton pro obrusné vrstvy	ACO 11	40 mm	ČSN EN 13108-5
spojovací postřik kat.asf. emulze v množství zbytkového asfaltu	PS-E	0,4 kg/m2	ČSN 736129
asfaltový beton pro podkladní vrstvu	ACP 16 +	50 mm	ČSN EN 13108-1
infiltrační postřik kat.asf. emulze v množství zbytkového asfaltu	P-E	1,5 kg/m2	ČSN 736129
štěrkodrť	ŠDA 0/63	150 mm	ČSN 736126-1
štěrkodrť	ŠDB 0/32	150 mm	ČSN 736126-1
CELKEM (Ha)		390 mm	
netkaná geotextilie zajišťující separační a filtrační funkci		500g/m2	
Potřebná výška pláně bude docílena dosypáním vhodným nesoudržným, nenamrzavým materiálem vhodný dle ČSN 73 6133 (GW a GP)			

03		
02		
01		
ZMĚNA	POPIS	DATUM



ING. IVAN ŠÍR

PROJEKTOVÁNÍ DOPRAVNÍCH STAVEB CZ s.r.o.  
Haškova 1714/3, 500 02 Hradec Králové, tel: +420 603 181 473, sir@sirivan.cz, www.sirivan.cz

IČ: 259 62 914

Objednatel: Městská část Praha 5  
náměstí 14. října č. 4, 150 22 Praha 5

PD - MŠ a ZŠ Barrandov I.,  
objekt Chaplinovo nám. 615/1, Praha 5 - Hlubočepy -  
sociální zázemí pro sportovní areál

■ kraj:  
Hlavní město Praha

■ MÚ / OU:  
Praha 5

■ stupeň utajení:  
bez utajení

■ datum:  
10/2016

■ zakázkové číslo:  
O 16 036

■ stupeň PD:  
DZS

■ odpovědný projektant stavby:  
Ing. Ivan Šír



■ odpovědný projektant objektu:  
Ing. Milan Jansa

■ vypracoval:  
Bc. Karel Laš

■ kontroloval:  
Ing. Martin Fejks

■ změna číslo:  
00

■ měřítko:  
M 1:50



VÝKRES ÚPRAVY ZPEVNĚNÝCH PLOCH - VZOROVÝ PŘÍČNÝ ŘEZ D.1.1.12