PŮDORYS DESKY NAD 1.NP, M 1:50

VÝKRES TVARU STROPU

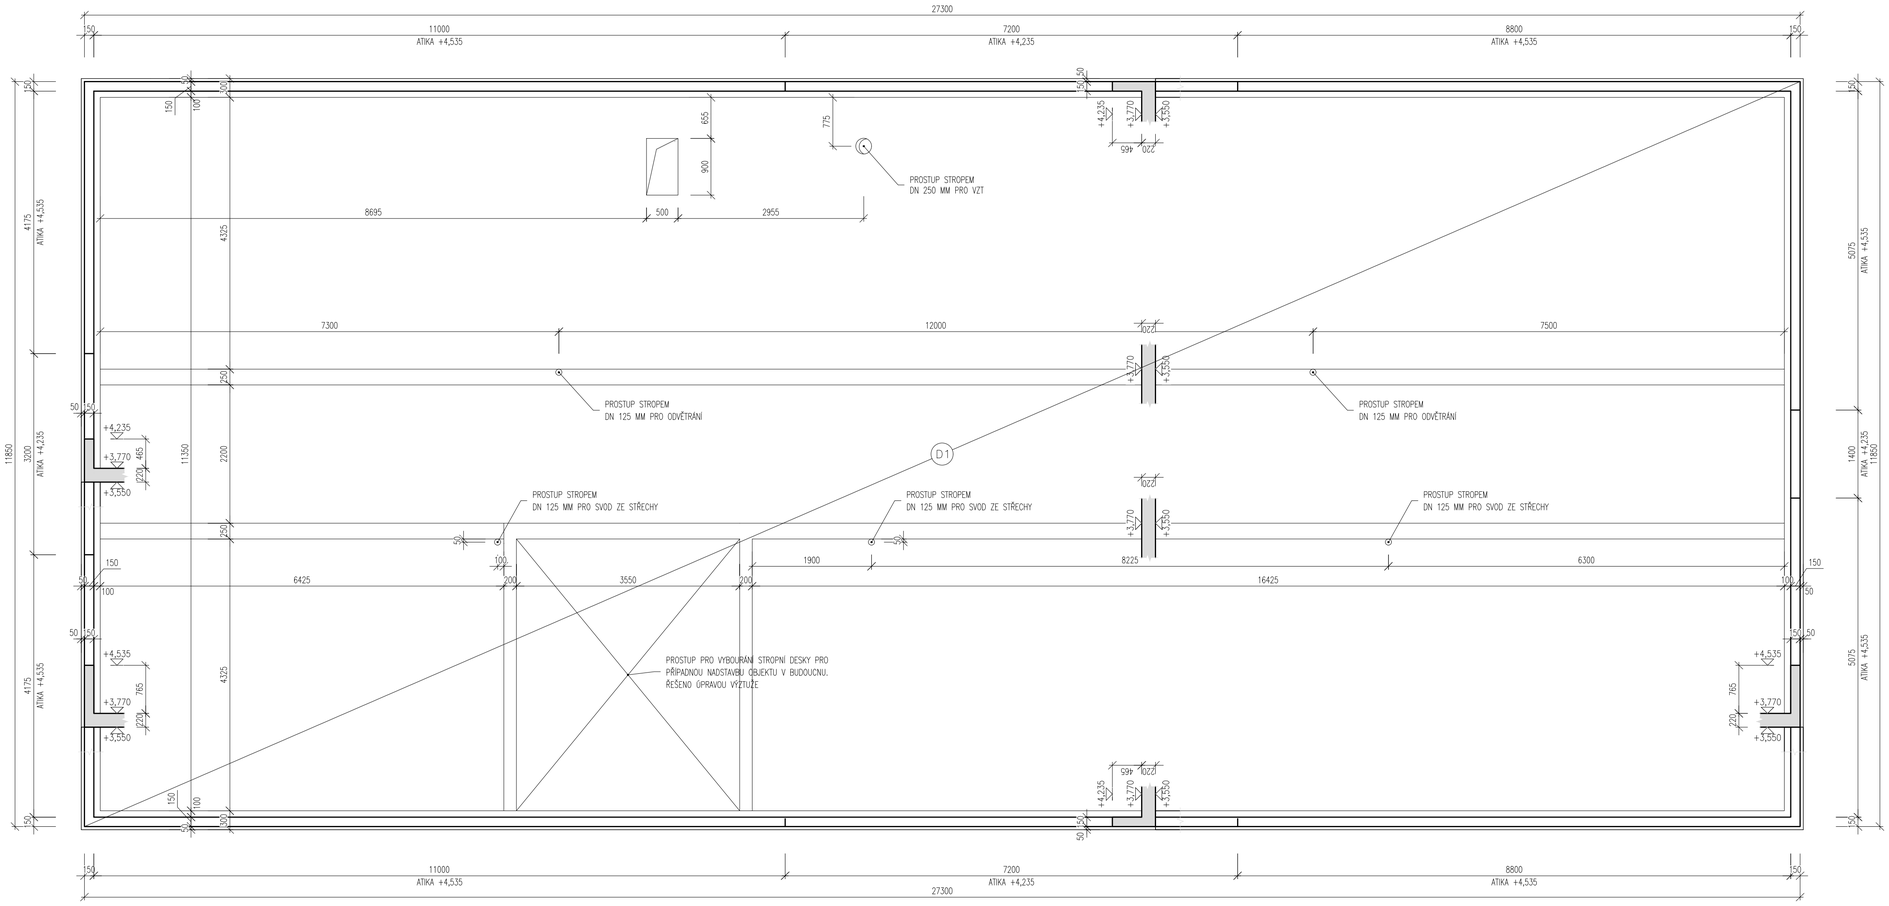

LEGENDA MATERIÁLŮ

BETONY BUDOU PROVEDENY DLE ČSN EN 206–1

KONSTRUKČNÍ BETONY:

STROPNÍ DESKA	C25/30 XC1
ATIKA	C25/30 XC1

VÝZTUŽ:

BETONÁŘSKÁ VÝZTUŽ	B500B – 10 505 (R), VÝZTUŽ ZPĚTNÝCH OHYBŮ JE B500C (V PŘÍPADĚ POUŽITÍ), SVAŘOVANÉ SÍTĚ JE B500A

POZNÁMKY:

BETON:
- NAVRŽENO DLE ČSN EN 1992–1, ČSN EN 12390–8, ČSN EN 1997–1, ČSN EN 206–1, ČSN EN 13670
- JMENOVITÉ KRYTÍ VÝZTUŽE JE 25 MM, MINIMÁLNÍ KRYTÍ JE 20 mm. KRYTÍ JE VZTAŽENO K LÍCI VLOŽEK NEJBLÍŽE K POVRCHU KONSTRUKCE.
- VÝZTUŽ JE KÓTOVÁNA NA OSU, UVEDENÉ DÉLKY JSOU VZTAŽENY K OSE PRUTU.
- PRUTY STYKUJTE PŘESAHEM ø R14 NA DÉLKU 850 mm
  ø R12 NA DÉLKU 750 mm,
  ø R10 NA DÉLKU 600 mm,
  ø R8 NA DÉLKU 500 mm,
- STYKOVACÍ DÉLKY JSOU UVEDENY PRO BETON C25/30. PŘI POUŽITÍ NIŽŠÍCH TŘÍD BETONU TOTO NEPLATÍ.
- BETON MUSÍ BÝT V POČÁTEČNÍCH FÁZÍCH TUHNUTÍ A TVRDNUTÍ CHRÁNĚN PŘED KLIMATICKÝMI VLIVY.
- POHLEDOVÉ HRANY BETONOVÝCH KONSTRUKCÍ BUDOU ZKOSENY LIŠTOU VLOŽENOU DO BEDNĚNÍ O HRANĚ 20 mm.

NÁTĚRY A ÚPRAVA PRACOVNÍCH A DILATAČNÍCH SPÁR:
- VEŠKERÉ PRACOVNÍ SPÁRY BUDOU ŘÁDNĚ OČIŠTĚNY A OPATŘENY SPOJOVACÍM MŮSTKEM.

OBECNÉ:
- RÁMY A LEMY OTVORŮ BUDOU OSAZENY DO BEDNĚNÍ PŘED BETONÁŽÍ, POKUD NEJSOU VRTÁNY.
- DÉLKOVÉ KÓTY JSOU ZAOKROUHLENY NA 5 mm

OTVORY A TECHNOLOGIE:
- PROSTUPY DO ØN 300 MM JE MOŽNO VRTAT NA MÍSTĚ
- OTVORY ZAKRESLENÉ VE VÝKRESE TVARU JSOU ZAKRESLENY POUZE ORIENTAČNĚ. JEJICH FINÁLNÍ POLOHU A POČET JE NUTNO KOORDINOVAT S VÝKRESY TECHNOLOGIE.
- TECHNOLOGIE BUDE OSAZENA DLE VÝKRESŮ TECHNOLOGIE.

OBJEMOVÉ UKAZATELE:

ZMĚNA	POPIS	DATUM
03		
02		
01		

ING. IVAN ŠÍR
PROJEKTOVÁNÍ DOPRAVNÍCH STAVEB CZ s.r.o.
Hašková 1714/3, 500 02 Hradec Králové, tel: +420 603 181 473, sir@sirivan.cz, www.sirivan.cz IČ: 259 62 914

Objednatel: Městská část Praha 5
náměstí 14. října č. 4, 150 22 Praha 5

PD - MŠ a ZŠ Barrandov I.,
objekt Chaplinovo nám. 615/1, Praha 5 - Hlubočepy -
sociální zázemí pro sportovní areál

kraj: Hlavní město Praha	odpovědný projektant stavby: Ing. Ivan Šír
MÚ / OU: Praha 5	odpovědný projektant objektu: Ing. Ivan Šír
stupeň utajení: bez utajení	vypracoval: Ing. Martin Fejks
datum: 10/2016	kontroloval: Ing. Martin Fejks
zakázkové číslo: O 16 036	změna číslo: 00
stupeň PD: DZS	měřítko: M 1:100

STAVEBNĚ KONSTRUKČNÍ ŘEŠENÍ

VÝKRES TVARU STROPNÍ DESKY D.1.2.2