KOORDINAČNÍ SITUACE, M 1:250

SOCIÁLNÍ ZAŘÍZENÍ PRO SPORTOVNÍ AREÁL

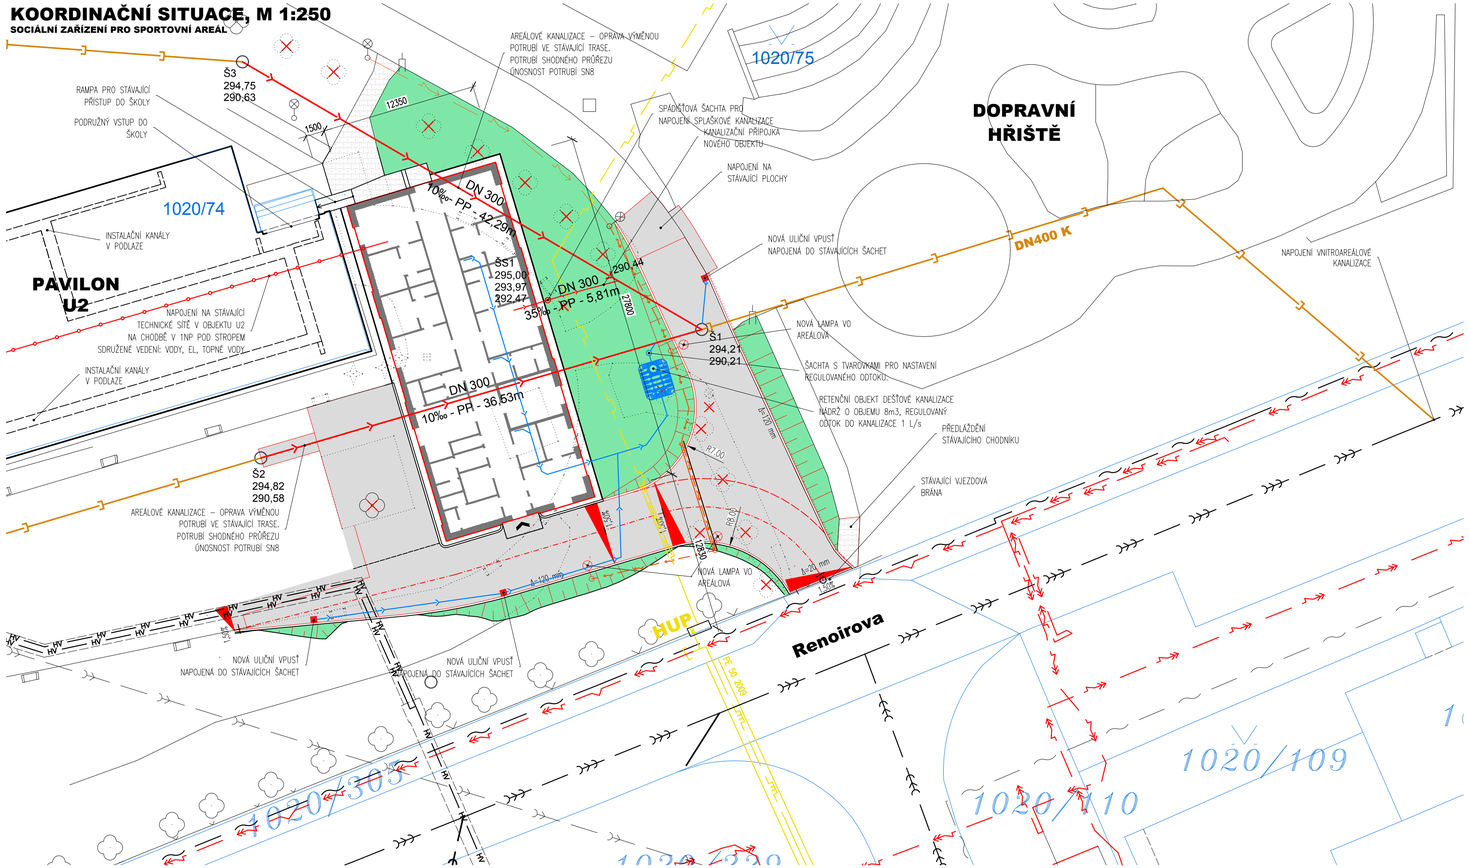

LEGENDA PLOCH A SYMBOLŮ:

- NOVÁ KOMUNIKACE ASFALTOVÝ POVRCH
- CHODNÍKY DLAŽBA
- ZELEŇ NOVĚ PROVEDENÁ
- RUŠENÝ PRVEK STROM, LAMPA VO ...
- BOURANÁ KONSTRUKCE OBECNĚ...

LEGENDA ZNAČENÍ IS:

- AREÁLOVÁ KANALIZACE SMÍŠENÁ
- VEŘEJNÁ KANALIZACE SMÍŠENÁ – ŽLB 1650
- VODOVOD
- PLYNOVOD
- SOUKROMÁ PLYNOVODNÍ PŘÍPOJKA
- HV — VEDENÍ CENTRÁLNÍHO ZÁSOBOVÁNÍ TEPLEM V KOLEKTORU
- EL. VEDENÍ VN
- AREÁLOVÉ VEDENÍ NN PRO VEŘEJNÉ OSVĚTLENÍ
- VEDENÍ SDĚLOVACÍ OVLÁDACÍ KABEL
- DEŠŤOVÁ KANALIZACE K VSAKOVACÍMU OBJEKTU
- PŘELOŽENÉ KANALIZAČNÍ VEDENÍ
- RUŠENÉ VEDENÍ
- VEDENÍ V CHRÁNIČCE

POZNÁMKY:

PŘED PROVEDENÍM JAKÝCHKOLIV PRACÍ NA STAVBĚ BUDOU PŘEDEM VYTÝČENY VŠECHNY INŽENÝRSKÉ SÍTĚ ZA ÚČASTI JEJICH SPRÁVCŮ NEBO MAJITELŮ.

–STÁVAJÍCÍ SBĚRAČ VNITROAREÁLOVÉ KANALIZACE BUDE POD VLASTNÍ STAVBOU OPRAVEN NOVÝM POTRUBÍM VE STEJNÉ TRASE, SKLONU, STEJNÉM PRŮMĚRU. MATERIÁL BUDE MIN. PEVNOSTI SN8.
– NA DEŠŤOVÉ KANALIZACI BUDE OSAZENA RETENČNÍ NÁDRŽ O MINIMÁLNÍM OBJEMU 8 M3. REGULOVANÝ ODTOK Z NÁDRŽE BUDE ZAÚSTĚN DO KANALIZACE. VELIKOST ODTOKU BUDE OMEZENA NA MNOŽSTVÍ 1 L/S. TENTO ODTOK BUDE ZAÚSTĚN PŘÍMO DO AREÁLOVÉ KANALIZACE V NEJBLIŽŠÍ ŠACHTĚ NEBO V MÍSTĚ NOVÉHO POTRUBÍ.

ZMĚNA	POPIS	DATUM
03		
02		
01		

ING. IVAN ŠÍR
PROJEKTOVÁNÍ DOPRAVNÍCH STAVEB CZ s.r.o.
Hašlova 1714/3, 500 02 Hradec Králové, tel: +420 603 181 473, sir@sirivan.cz, www.sirivan.cz IČ: 259 62 914

Objednatel: Městská část Praha 5
náměstí 14. října č. 4, 150 22 Praha 5

PD - MŠ a ZŠ Barrandov I.,
objekt Chaplinovo nám. 615/1, Praha 5 - Hlubočepy -
sociální zázemí pro sportovní areál

- kraj: Hlavní město Praha
- MÚ / OU: Praha 5
- stupeň utajení: bez utajení
- datum: 10/2016
- zakázkové číslo: O 16 036
- stupeň PD: DZS
- odpovědný projektant stavby: Ing. Ivan Šír
- odpovědný projektant objektu: Ing. Milan Jansa
- vypracoval: Ing. Martin Fejks
- kontroloval: Ing. Martin Fejks
- změna číslo: 00
- měřítko: M 1:250

SITUAČNÍ VÝKRESY

KOORDINAČNÍ SITUACE C.3