



ROZMĚROVÉ SCHEMA

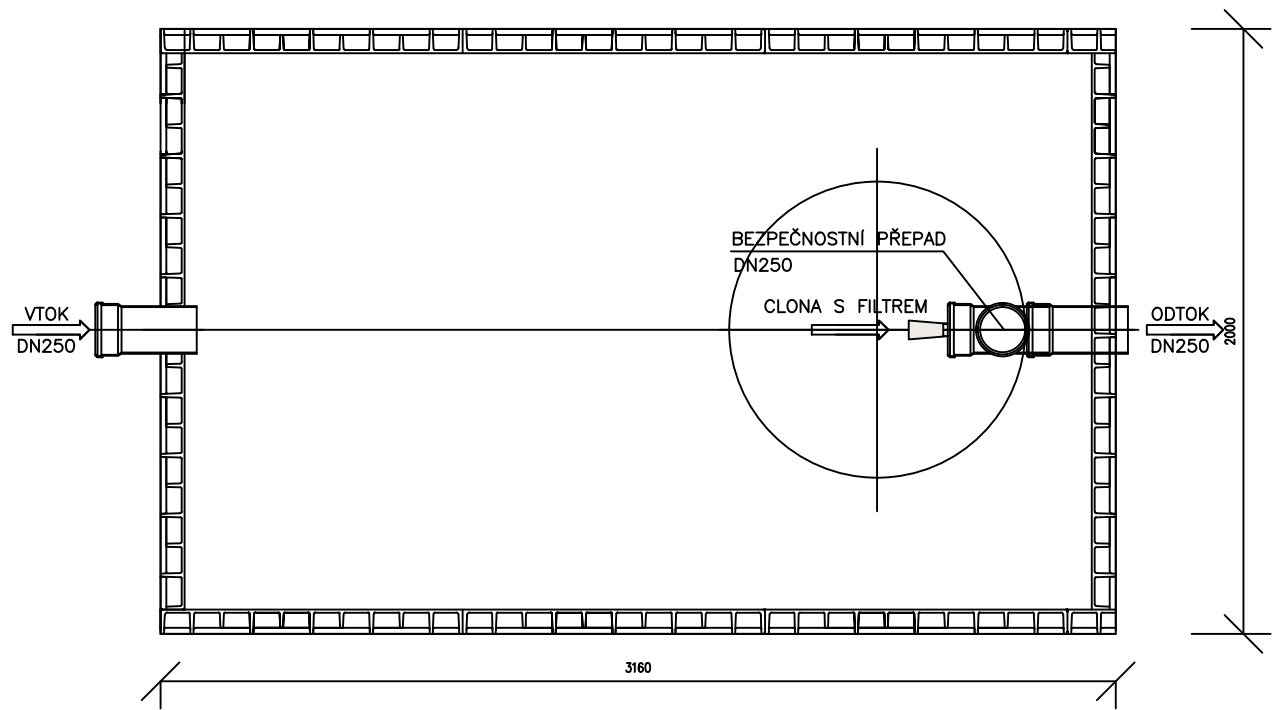

RN RETENČNÍ NÁDRŽ, 3160 x 2000 x 2160 mm, RETENČNÍ OBJEM MIN. 8 m3
NÁDRŽ BUDE NA ODTOKU VYBAVENA REGULAČNÍM PRVKEM ODTOKU NASTAVENÝM NA POŽADOVANÝ PRŮTOK 1 l/s, S BEZPEČNOSTNÍM PŘEPADEM.

03		
02		
01		
ZMĚNA	POPIS	DATUM

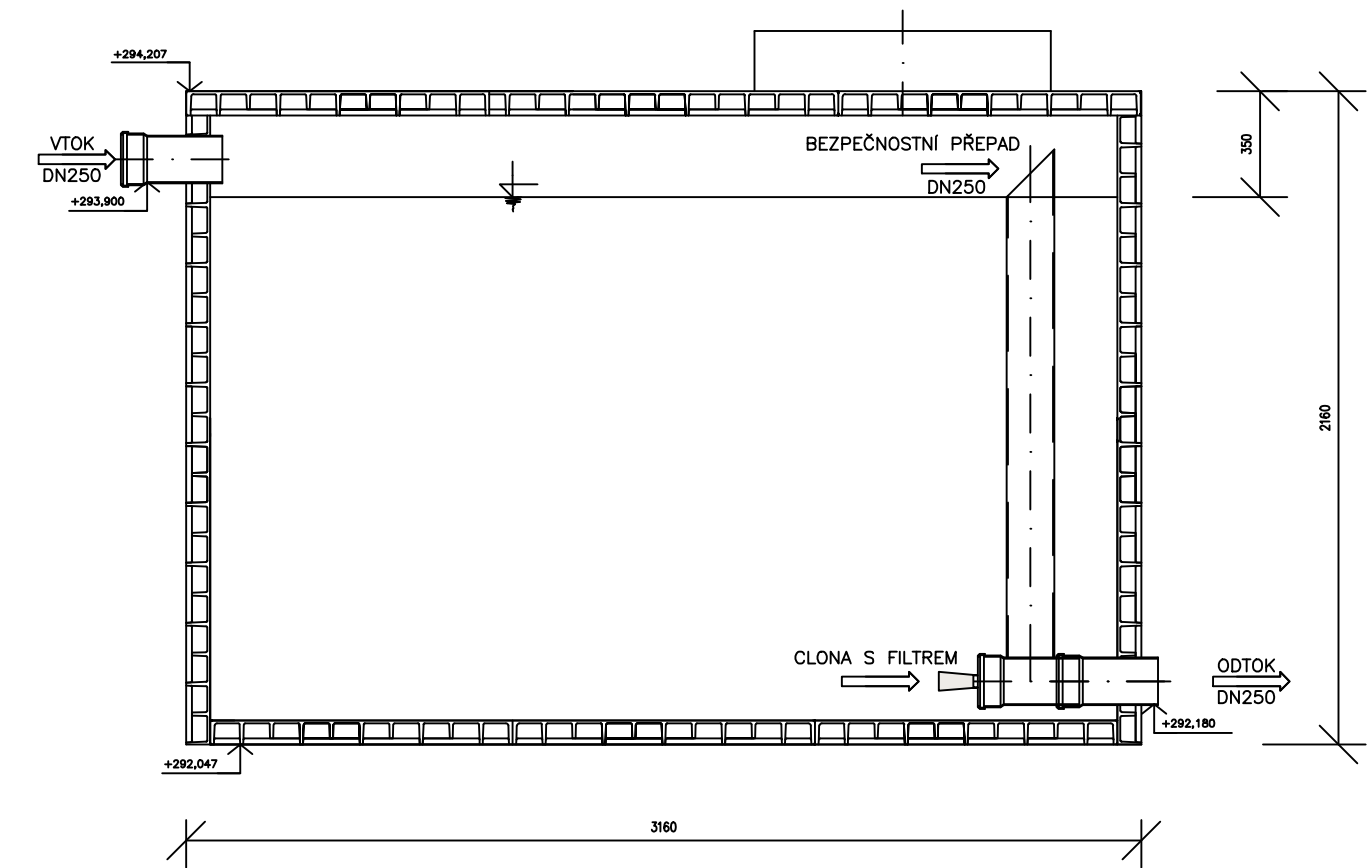

ING. IVAN ŠÍR
PROJEKTOVÁNÍ DOPRAVNÍCH STAVEB CZ s.r.o.
Haškova 1714/3, 500 02 Hradec Králové, tel: +420 603 181 473, sir@sirivan.cz, www.sirivan.cz IČ: 259 62 914

Objednatel: Městská část Praha 5
náměstí 14. října č. 4, 150 22 Praha 5

**PD - MŠ a ZŠ Barrandov I.,
objekt Chaplinovo nám. 615/1, Praha 5 - Hlubočepy -
sociální zázemí pro sportovní areál**

■ kraj:
Hlavní město Praha

■ MÚ / OU:
Praha 5

■ stupeň utajení:
bez utajení

■ datum:
10/2016

■ zakázkové číslo:
O 16 036

■ stupeň PD:
DZS

■ odpovědný projektant stavby:
Ing. Ivan Šír



■ odpovědný projektant objektu:
Ing. Jan Topič, PhD.

■ vypracoval:
Ing. Jan Topič, PhD.

■ kontroloval:
Ing. Martin Fejks

■ změna číslo:
00

■ měřítko:
M 1:25

ZDRAVOTNĚ TECHNICKÉ INSTALACE
SCHÉMA RETENČNÍHO OBJEKTU

D.1.4.1.17