


RU2A

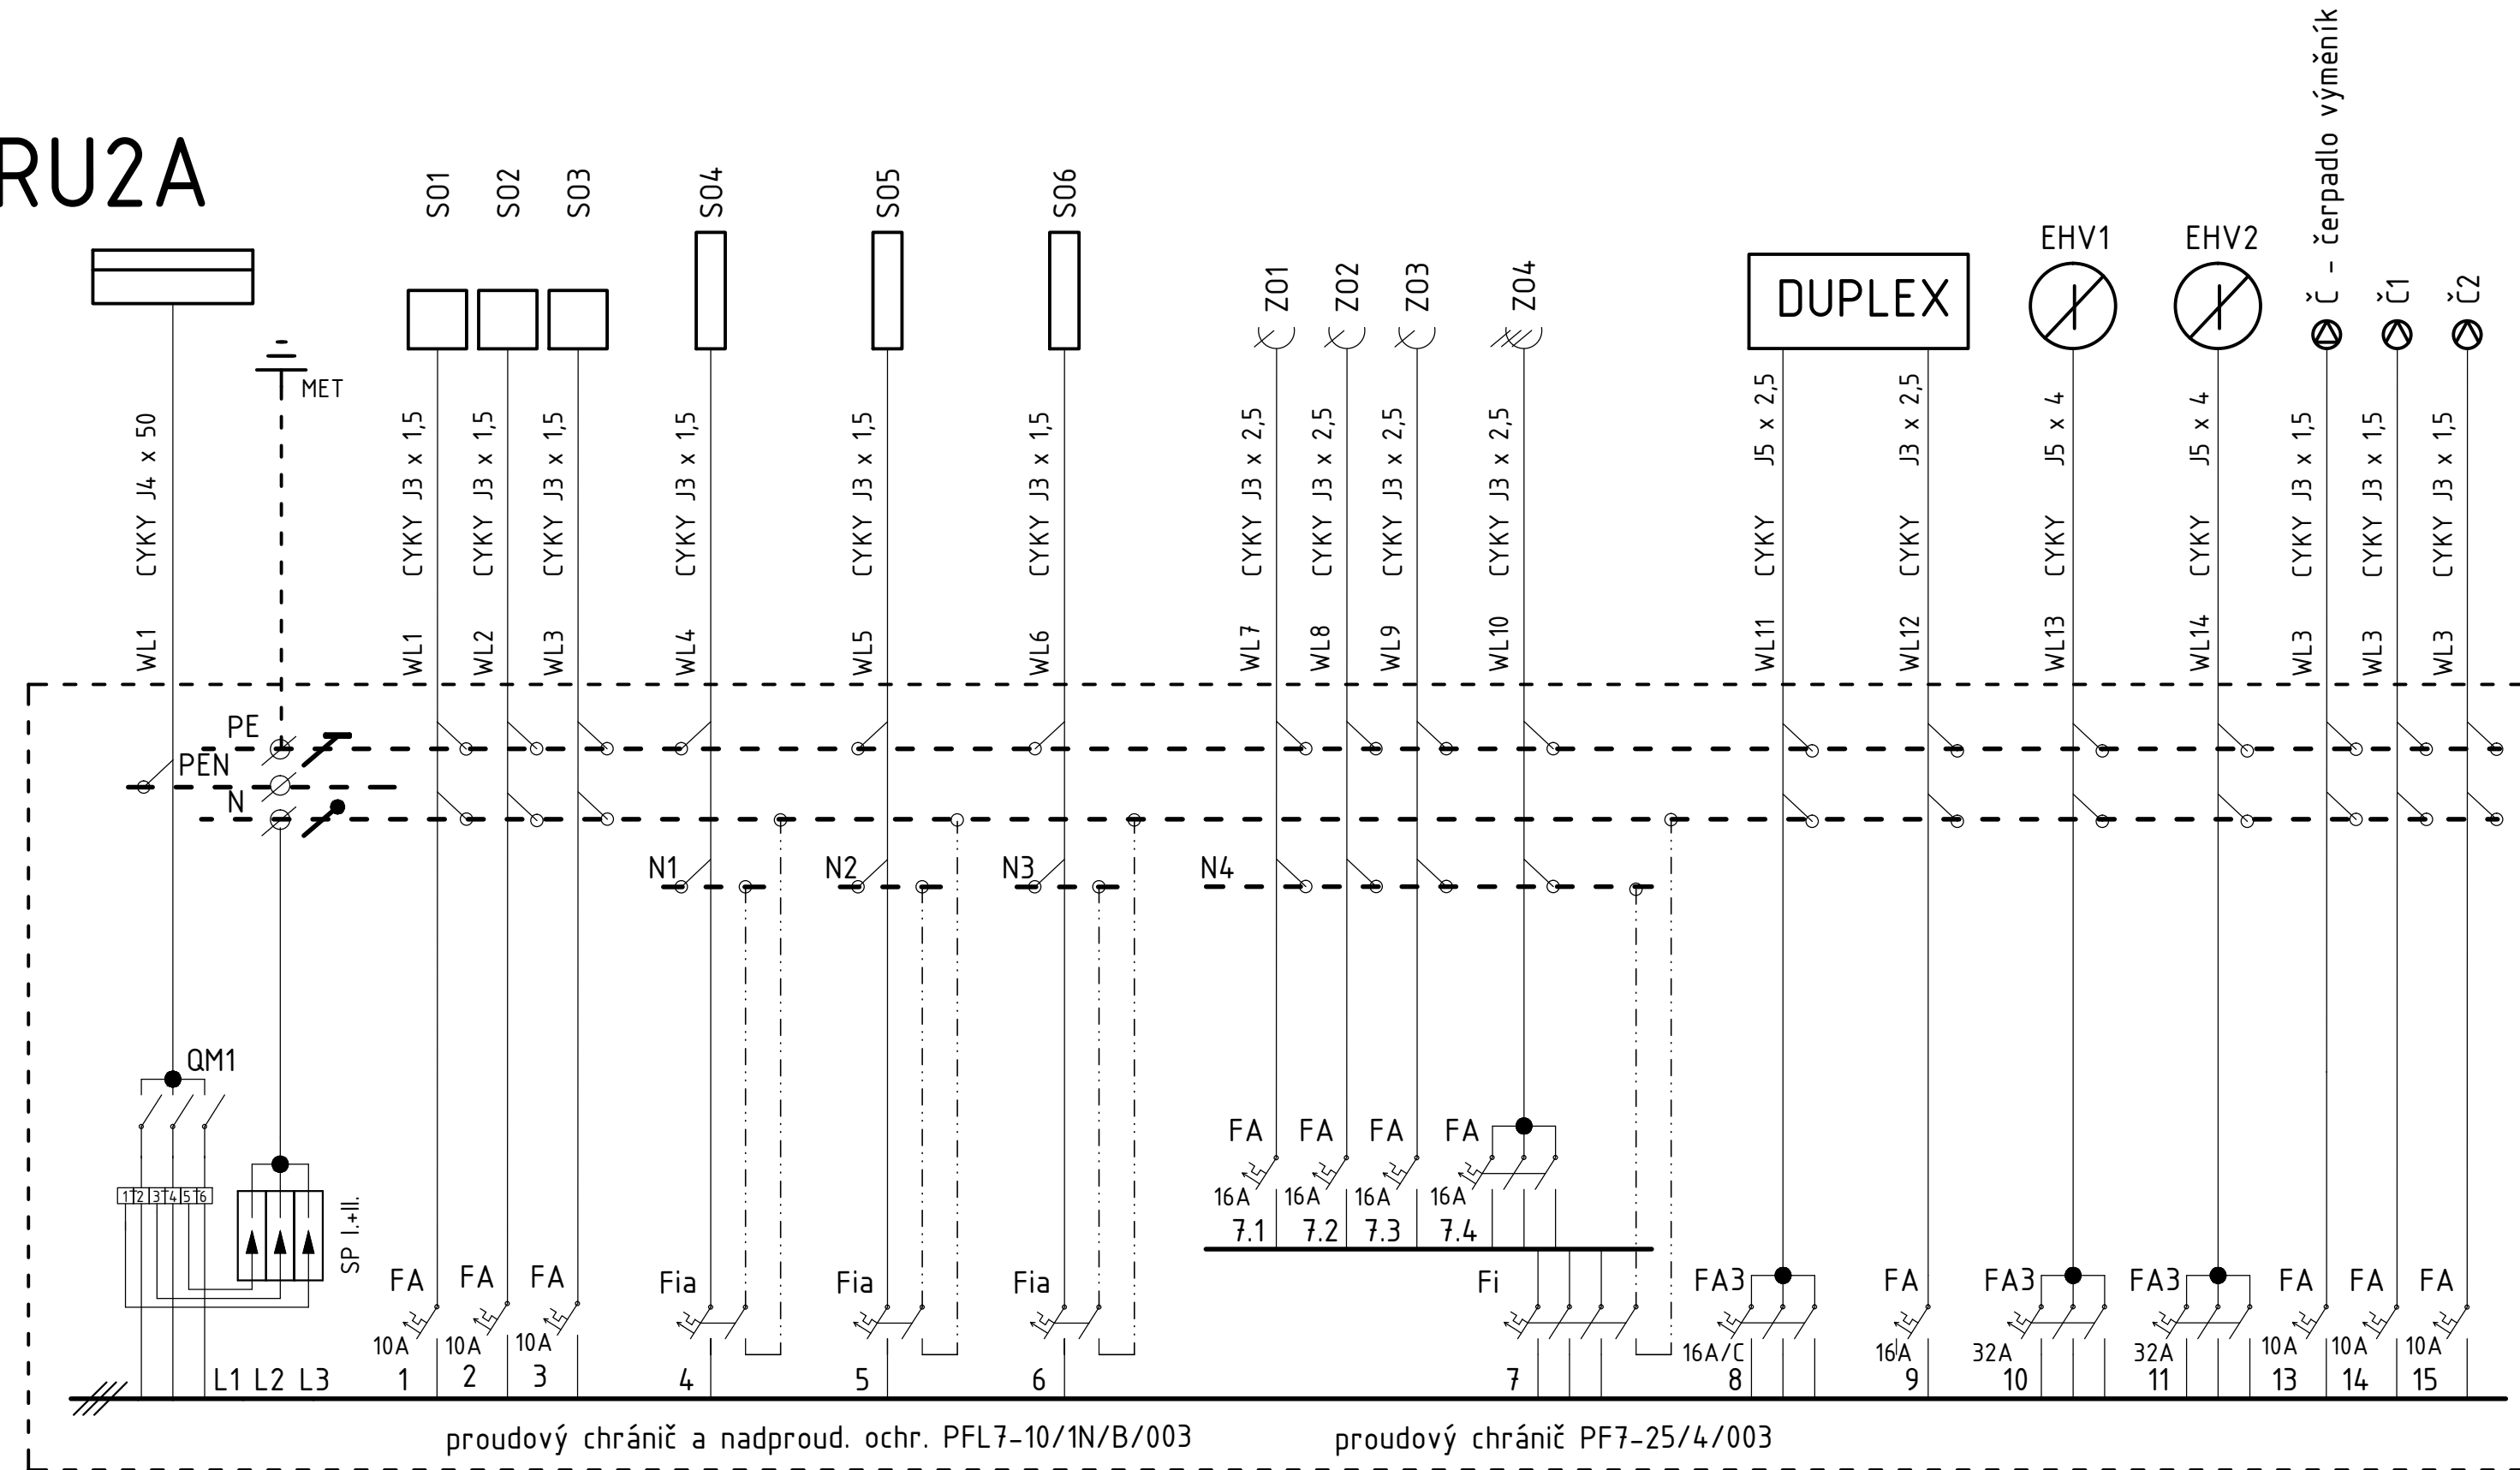

RS1

rozměr 500 x 600 x 140

- RS1 rozváděč BF-U-3/72-C  
Fi proudový chránič PF7-25/4/003  
Fia proudový chránič a nadproudová ochrana PFL7-10/1N/B/003  
Fa jistič PL7-Bx/x  
QM vypínač IS-80/3  
PR přednostní relé Z-LAR/32-S  
KA přednostní relé Z-LAR/32-S  
SP svodič přepětí HAKEL PIVM12,5-275/3+0

Rozvodná soustava: 3/PE/N/AC, 50 Hz, 400/230V  
Ochrana: automatickým odpojením od zdroje, pospojením, proud. chráničem

03		
02		
01		
ZMĚNA	POPIS	DATUM



**ING. IVAN ŠÍR**  
PROJEKTOVÁNÍ DOPRAVNÍCH STAVEB CZ s.r.o.  
Haškova 1714/3, 500 02 Hradec Králové, tel: +420 603 181 473, sir@sirivan.cz, www.sirivan.cz  
IČ: 259 62 914

Objednatel: Městská část Praha 5  
náměstí 14. října č. 4, 150 22 Praha 5

**PD - MŠ a ZŠ Barrandov I.,  
objekt Chaplinovo nám. 615/1, Praha 5 - Hlubočepy -  
sociální zázemí pro sportovní areál**

■ kraj:  
Hlavní město Praha

■ MÚ / OU:  
Praha 5

■ stupeň utajení:  
bez utajení

■ datum:  
12/2016

■ zakázkové číslo:  
O 16 036

■ stupeň PD:  
DZS

■ odpovědný projektant stavby:  
Ing. Ivan Šír

■ odpovědný projektant objektu:  
Vlastislav Vlach

■ vypracoval:  
Richard Kašpar

■ kontroloval:  
Ing. Martin Fejks

■ změna číslo:  
00

■ měřítko:

D. Dokumentace objektů

ROZVÁDĚČ

D.1.4.4.3