








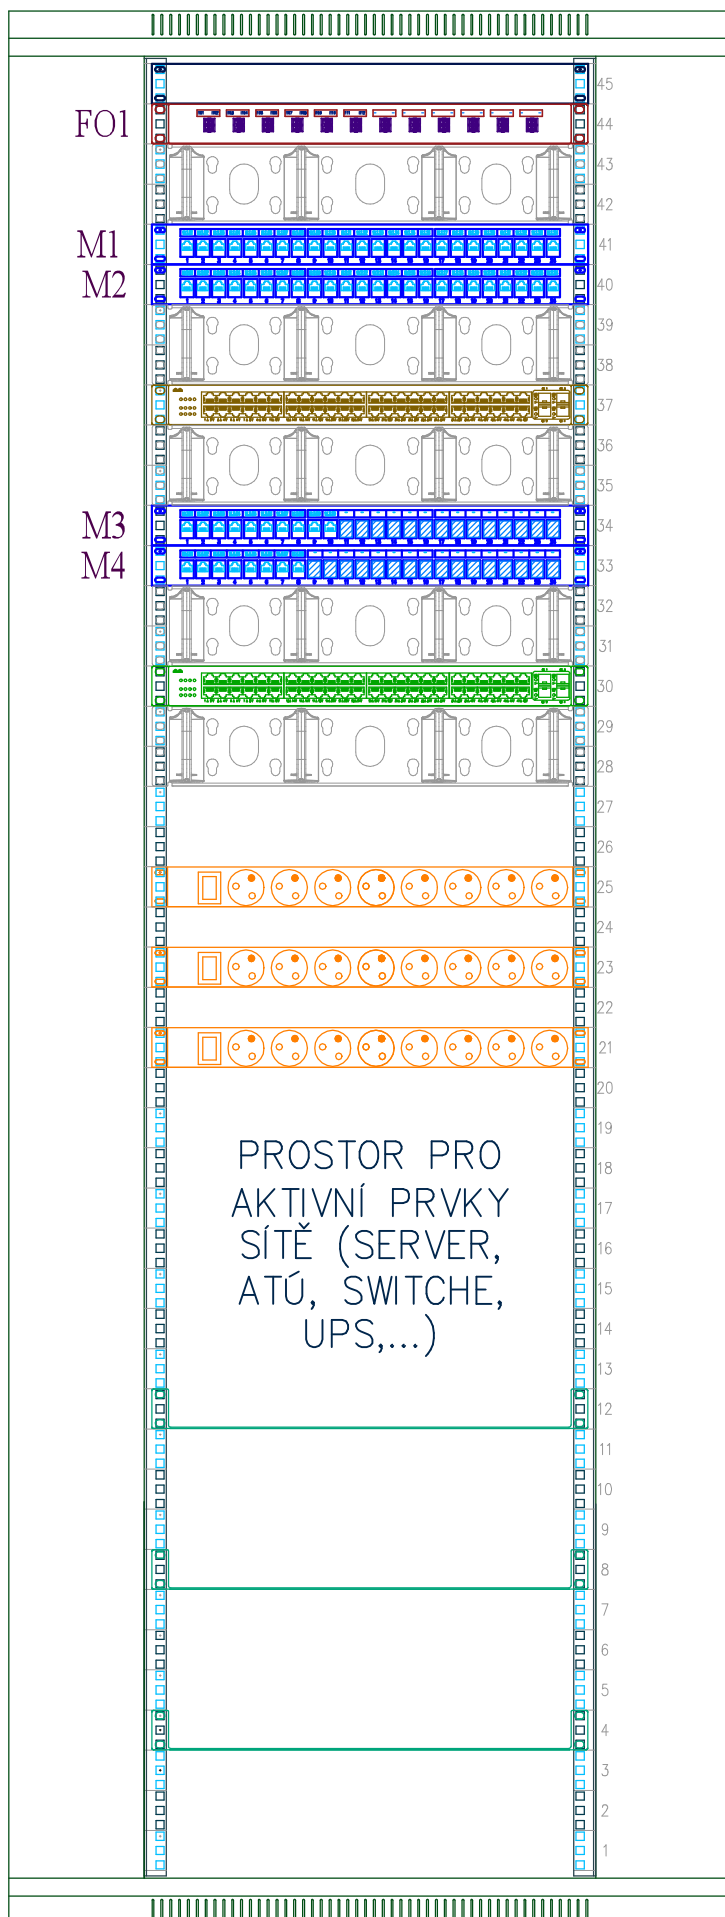


INVESTOR  Městská část Praha 5 nám. 14. října 1381/4 150 22 Praha 5	SCHVÁLIL, DATUM	PROJEKTANT TETO ČÁSTI  MINET ELEKTRO, spol. s r.o. Pražská 810/16, 102 21 Praha 10 www.minetelektro.cz zboril@minetelektro.cz; +420 724 105 540	HIP: Ing. Jan VINAŘ (ČKAIT-0000769) ZODPOVĚDNÝ PROJEKTANT Michal Zbořil VYPRACOVAL Michal Zbořil DATUM 12/2016 MĚŘÍTKO —		
NÁZEV AKCE ZŠ a MŠ Tyršova, obj. ZŠ, Praha 5 – Jinonice – vestavba do půdního prostoru – PD			ČÁST.DOK. D.1.4.5.d STUPEŇ RPD	INDEX 00 ČÍSLO ZAKÁZKY 005-2016	PARÉ
NÁZEV RACK DESIGN			REVIZE		


LEGENDA

	OPTICKÝ PATCH-PANEL 12xSC DUPLEX
	OPTICKÝ PATCH-PANEL 6xSC DUPLEX
	METALICKÝ PATCH-PANEL PRO 24x RJ45
	19" 2U KABELOVÝ ORGANIZER
	19" 1U POLICE
	19" NAPÁJECÍ PANEL (NA ZADNÍCH LIŠTÁCH)
	SWITCH (NENÍ SOUČÁSTÍ DODÁVKY)
	SWITCH VČ. PoE (NENÍ SOUČÁSTÍ DODÁVKY)
	ZÁSLEPNÝ PANEL


MDF – 45U 800x800




MDF- hlavní datový rozváděč v kabinetu na pozici stávajícího serveru.
V rozváděči bude ponechána dostatečná rezerva pro instalaci aktivních prvků sítě a možnost dalšího doplnění v případě rozšíření, modernizace strukturované kabeláže (např. v dalších etapách v budoucnu)

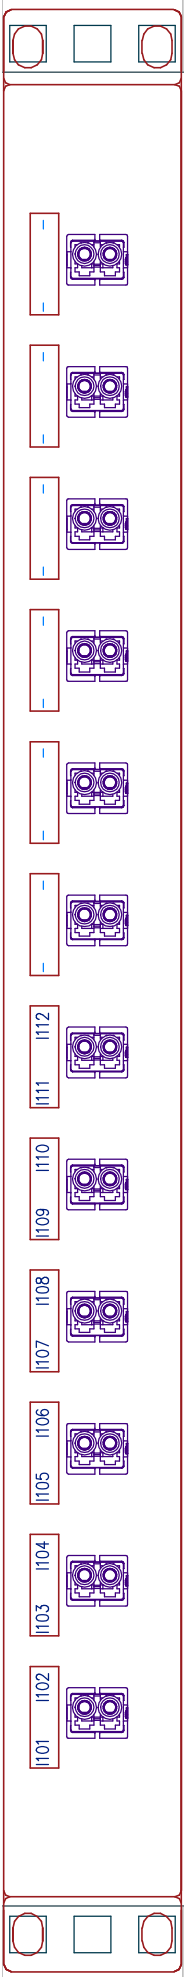


FO1

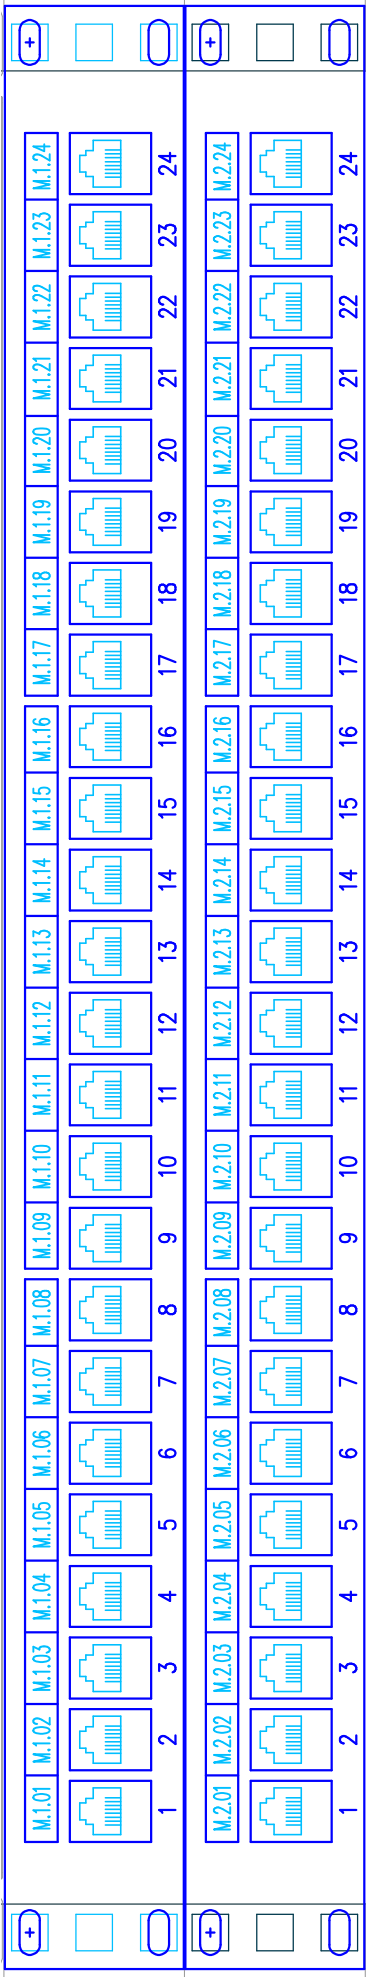


M1

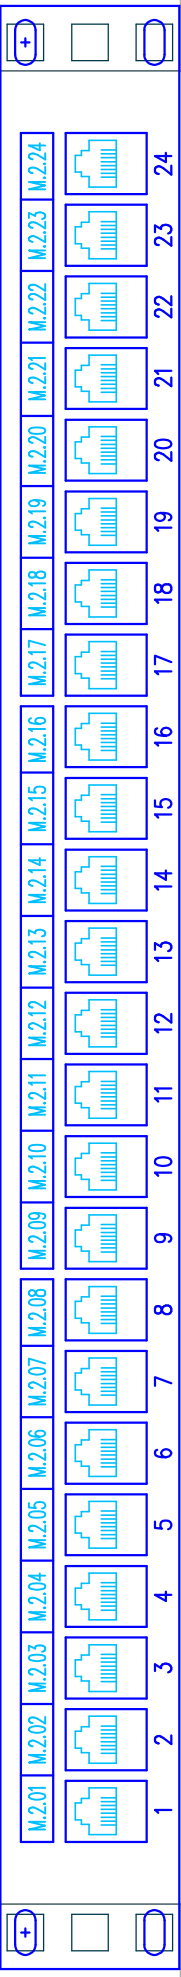

M2

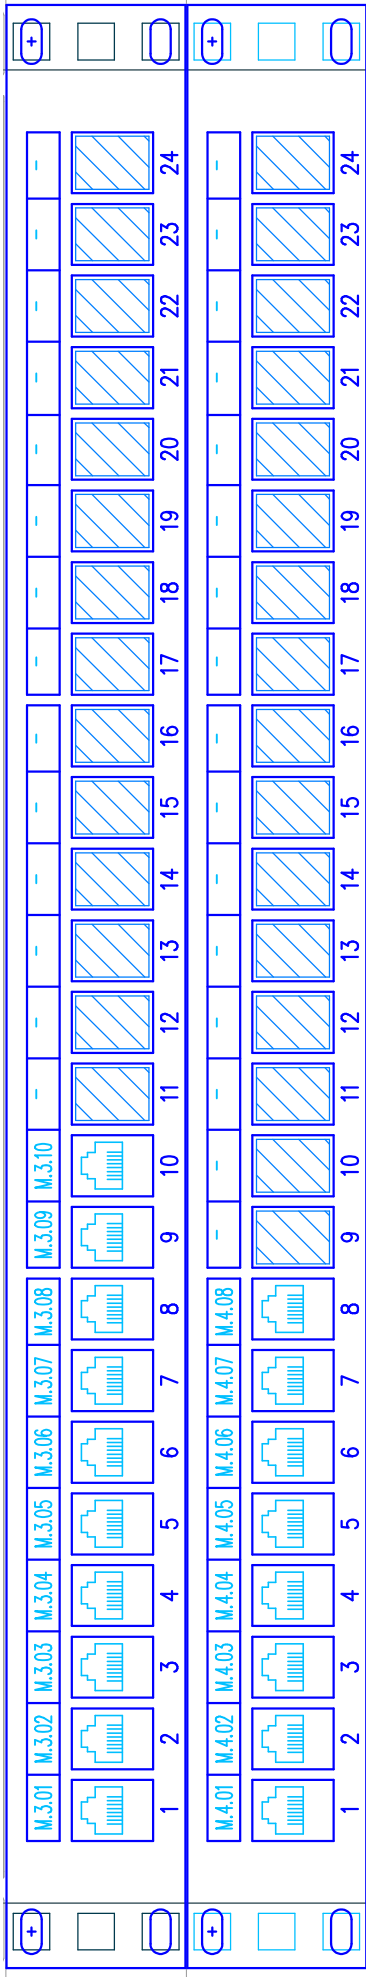


M3

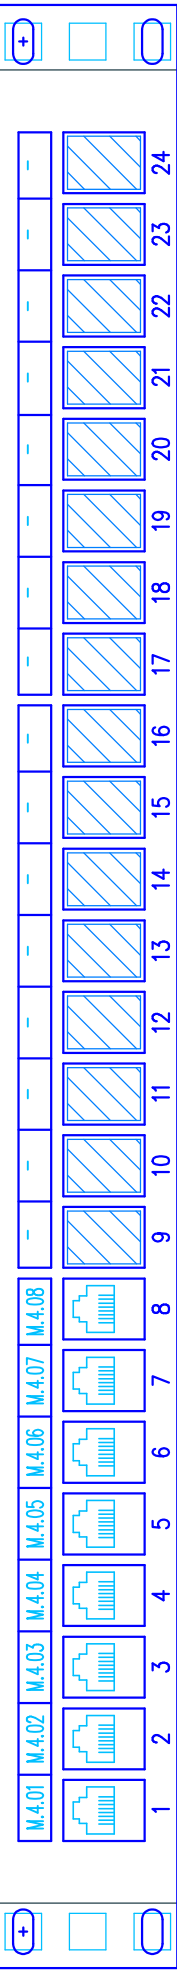


M4

IDF1 – 15U 600x500

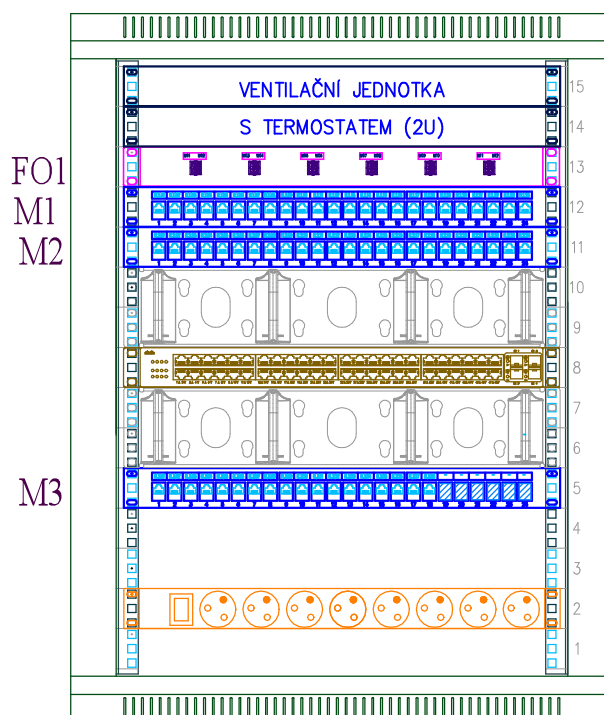


IDF1- podružný datový rozváděč v PC učebně m.č.1.15.
Nástěnný dělený rozváděč 15U.


IDF2 – 6U

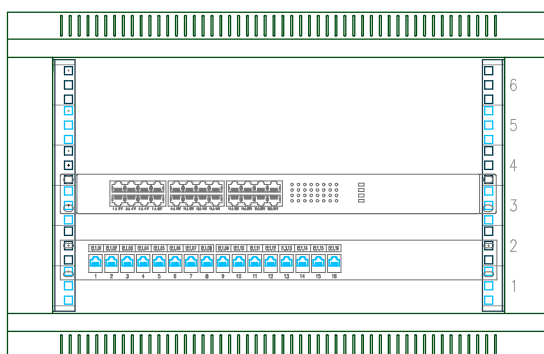

IDF2- podružný datový rozváděč ve stávající PC učebně.
Nástěnný RACK 6U.

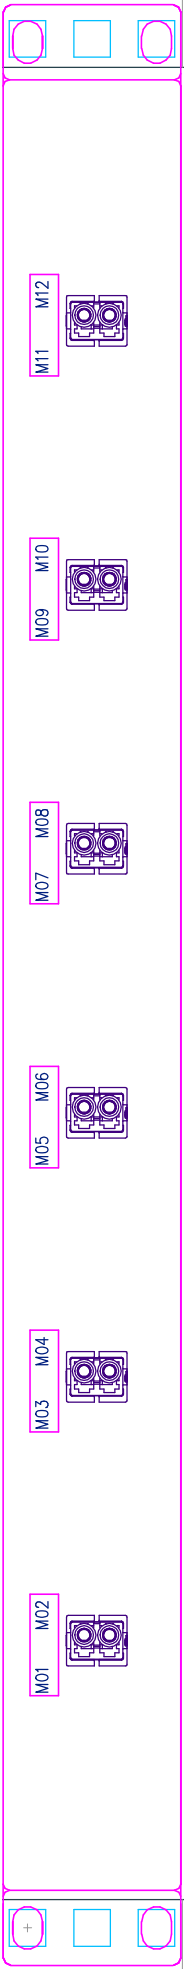


FO1

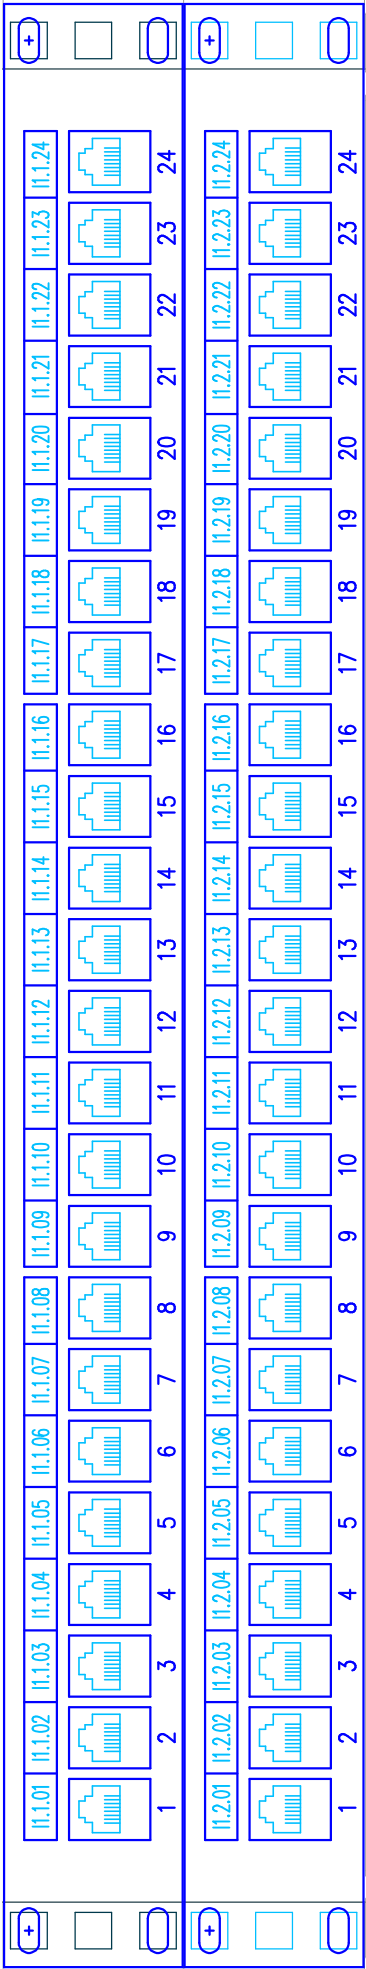

M1

M2

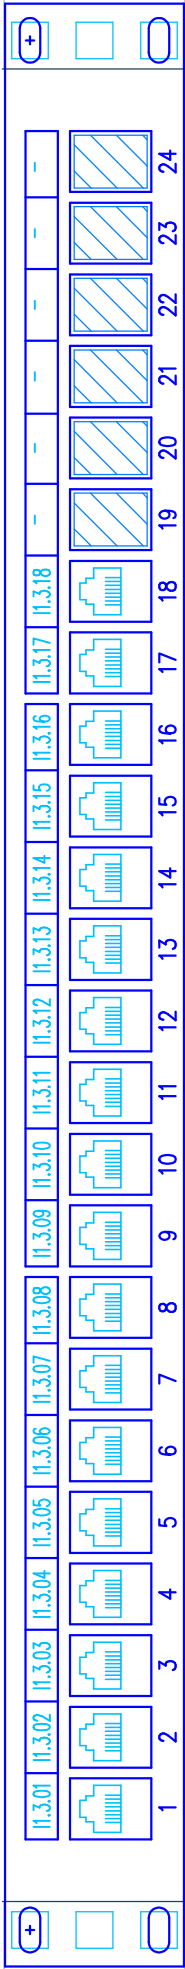

M3