SVISLÉ ŘEZY KANALIZACE:

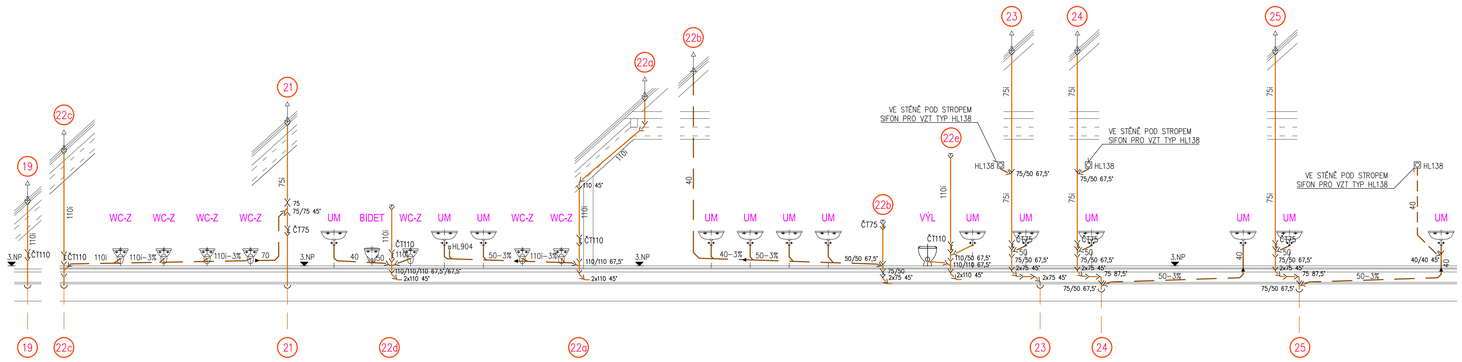

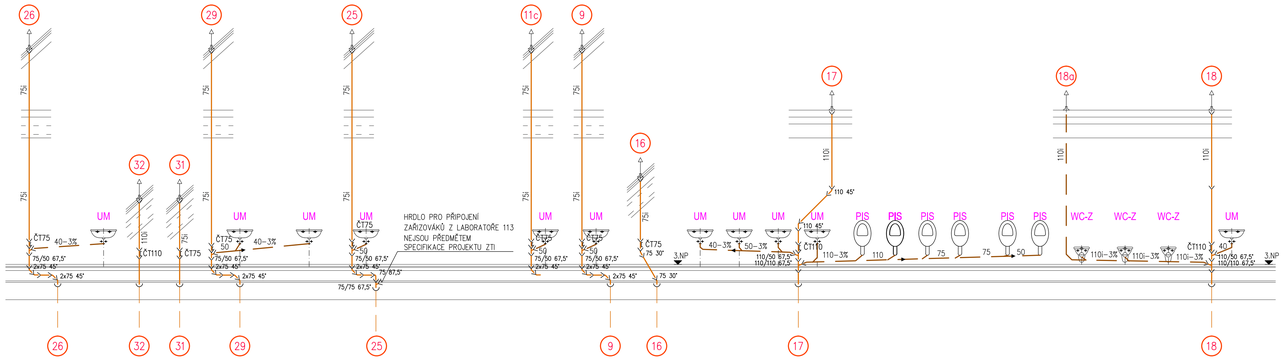

PŮDORYS 3.NP:

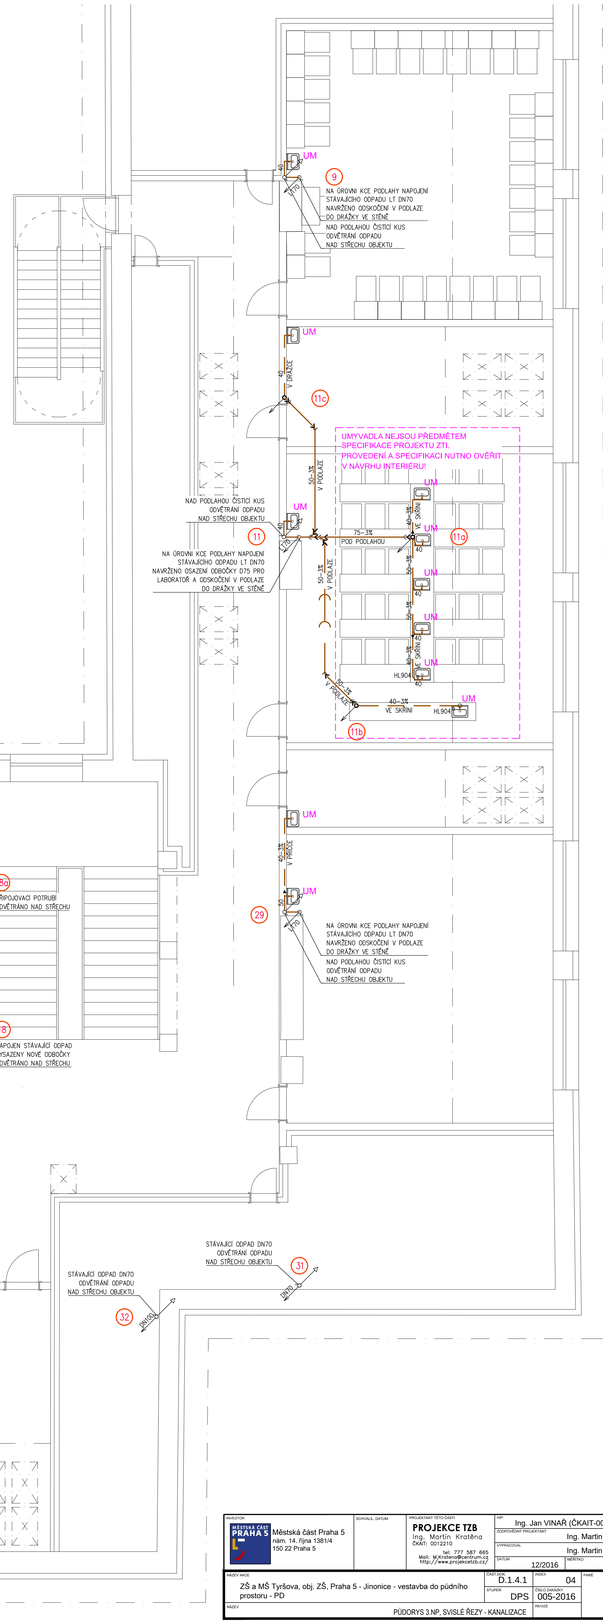

LEGENDA POTRUBÍ:

- PŘIPOJOVACÍ POTRUBÍ
- PŘÍP.POTR.POD STROPEM
- SPLAŠKOVÁ KANALIZACE
- DEŠŤOVÁ KANALIZACE
- KONDENZÁT SAMOSPÁD.
- TLAKOVÁ KANALIZACE

LEGENDA STOUPAČEK:

- Sx SPLAŠKOVÁ KANALIZACE
- Dx DEŠŤOVÁ KANALIZACE

POZNÁMKA:

VEDENÍ POTRUBÍ A STOUPAČEK V OBVODOVÉM ZDIVU BUDE ZABEZPEČENO TEPELNOU IZOLACÍ PROTI VZNIKU TEPELNÝCH MOSTŮ A KONDENZACE.
PROSTUPY NOSNÝMI KONSTRUKCEMI JE MOŽNÉ PROVÁDĚT POUZE V KOORDINACI S DODAVATELEM STAVEBNÍ ČÁSTI.
ODSKOKY ODPADNÍHO POTRUBÍ BUDOU PROVEDENY POUZE KOLENY 15°,30° MAX 45° S MEZIKUSEM MIN 250mm.
ODBOČKY NA STOUPACÍM POTRUBÍ JSOU PŘÍPUSTNÉ MAX POD ÚHLEM 67,5°.

MATERIÁL NOVÉHO VNITŘNÍHO KANALIZAČNÍHO POTRUBÍ JE NAVRŽEN VÝHRADNĚ Z VYSOCE ODHLUČNĚNÉHO POTRUBÍ.

ODSKOKY STOUPACÍHO POTRUBÍ NEMUSÍ BÝT ZAKRESLENY SPRÁVNĚ NEBO PŘESNĚ, BUDE NUTNÉ OVĚŘIT VEDENÍ POTRUBÍ PŘÍMO NA STAVBĚ–OVĚŘÍ DODAVATEL.
MONTÁŽ KANALIZAČNÍHO POTRUBÍ BUDE PROVEDENA V SOULADU S MONTAŽNÍMI NÁVODY A DOPORUČENÍMI VÝROBCE SYSTÉMU A V SOULADU S ČSN 75 6760–VNITŘNÍ KANALIZACE.

PŘED REALIZACÍ BUDE NUTNÉ OVĚŘIT NAPOJOVACÍ KÓTU VŠECH SVODŮ. V PŘÍPADĚ ROZDÍLNÝCH VÝŠEK NUTNO UPRAVIT NÁVRH SVODŮ – ZAJISTÍ DODAVATEL ZTI.

KOORDINACE S VZT A OSTATNÍMI PROFESEMI:
NAPOJENÍ ZAŘÍZENÍ VZT BUDE NUTNÉ OVĚŘIT NA STAVBĚ DLE AKTUÁLNÍCH POŽADAVKŮ DODAVATELE VZT! PŘI VEDENÍ ROZVODŮ BUDE MÍT PŘEDNOST PROFESE VZT, VEŠKERÉ TRASOVÁNÍ JE NUTNÉ KOORDINOVAT S OSTATNÍMI PROFESEMI – OVĚŘÍ DODAVATEL ZTI!

POZNÁMKA–NAPOJOVÁNÍ ODPADŮ:
POZICI ODPADŮ A KÓTU NAPOJENÍ BUDE NUTNÉ OVĚŘIT NA STAVBĚ ODRYTÍM STÁVAJÍCÍHO POTRUBÍ (ZAKRESLENÁ POZICE NEMUSÍ ODPOVÍDAT SKUTEČNOSTI) OVĚŘENÍ ZAJISTÍ DODAVATEL PŘED ZAHÁJENÍM PRACÍ NA PODKLÁDCE VEŠKERÉ KANALIZACE. DLE NALEZENÝCH SKUTEČNOSTÍ BUDE UPRAVEN NÁVRH OSTATNÍCH KAN.POTRUBÍ A JEJICH KŘÍŽENÍ.

INVESTOR: Městská část Praha 5, nám. 14. října 1381/4, 150 22 Praha 5	BOHNUS, DATUM	PROJEKCE TZB: Ing. Martin Kratěna, ČKAIT: 0012210, Mob: 777 587 665, M.Kratena@seznam.cz, http://www.projekcetzb.cz/	AP: Ing. Jan VINAŘ (ČKAIT-0000769)
			ZODPOVĚDNÝ PROJEKTANT: Ing. Martin Kratěna
			KONTROLOVAL: Ing. Martin Kratěna
			DATUM: 12/2016
			MĚŘÍTKO: 1:50
AKCE/STAVBA: ZŠ a MŠ Tyršova, obj. ZŠ, Praha 5 - Jinonice - vestavba do půdního prostoru - PD			ČÍSLO: D.1.4.1
			FÁZE: DPS
			ČÍSLO ZAKÁZKY: 005-2016
OBSAH: PŮDORYS 3.NP, SVISLÉ ŘEZY - KANALIZACE			REVIZE: 04