


PŮDORYS SUTERÉNU:
1:50

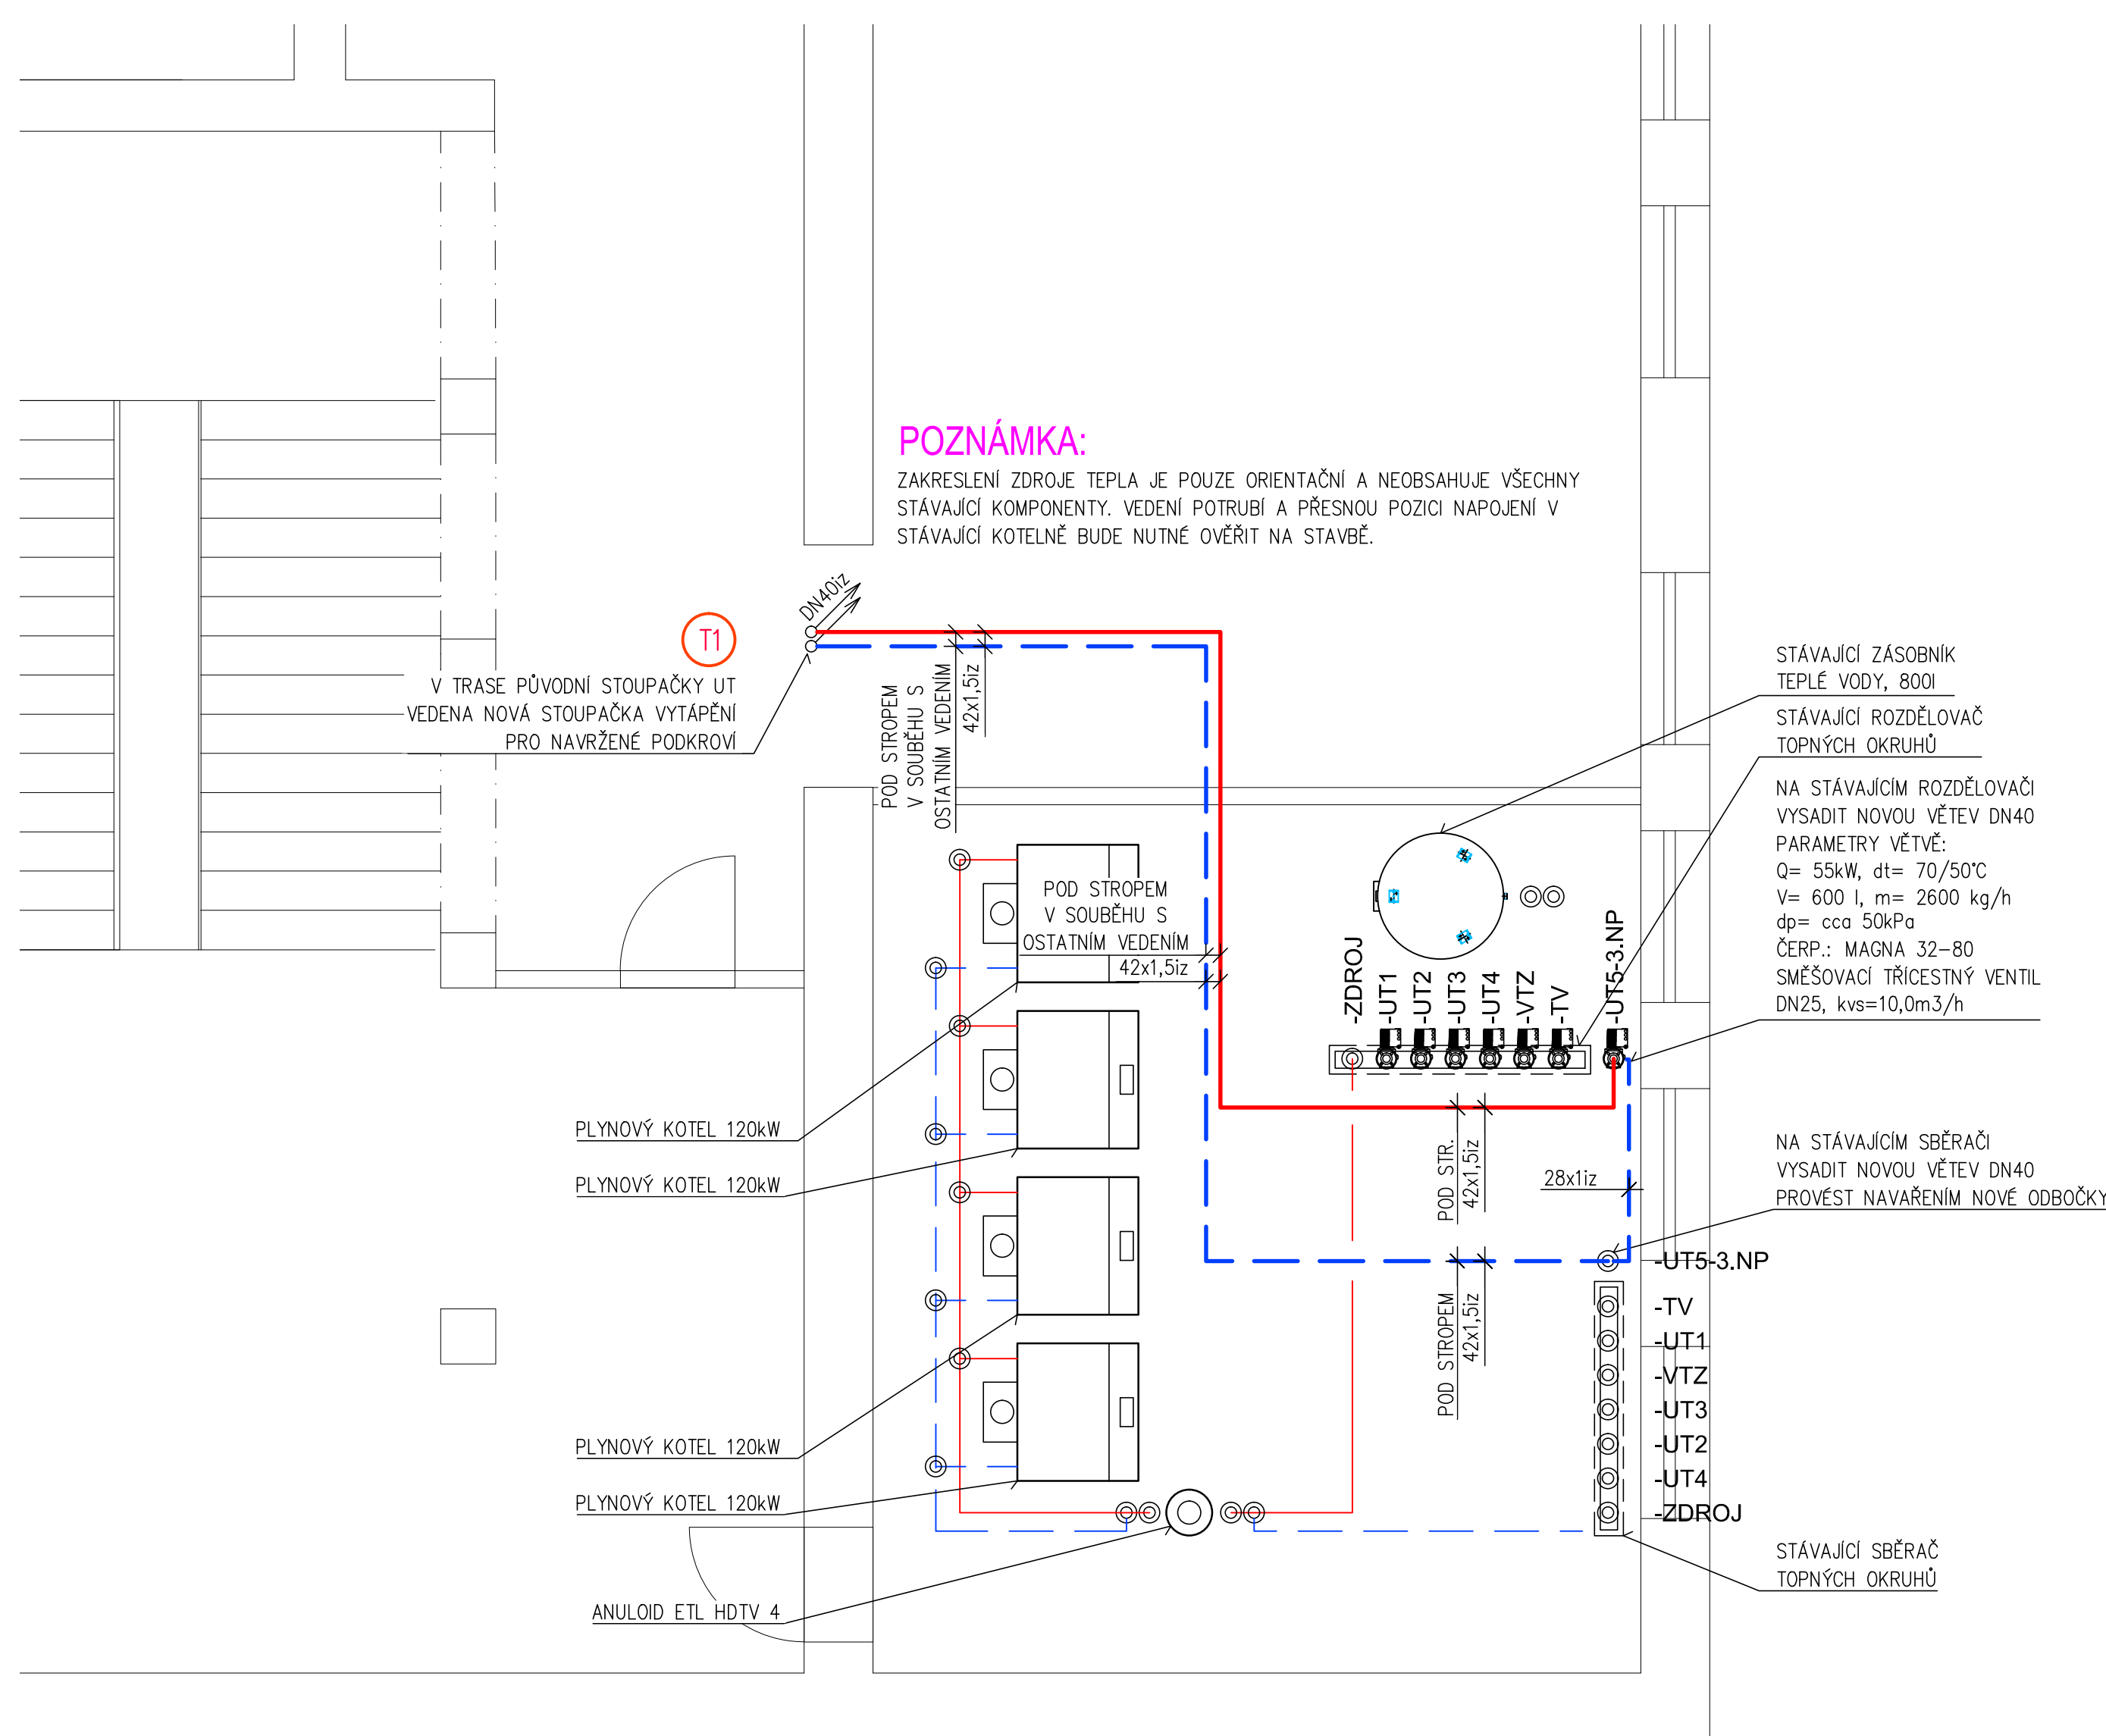

LEGENDA POTRUBÍ:

— STÁVAJÍCÍ ROZVODY UT
— NOVÉ ROZVODY UT 70/50°C

LEGENDA OTOPNÝCH PLOCH:

LEGENDA STOUPAČEK:

POZNÁMKA:

IZOLACE:
VEŠKERÉ NOVÉ ROZVODY BUDOU IZOLOVÁNY V SOULADU S VYHLÁŠKOU Č.193/2007 SB. VEŠKERÉ POTRUBÍ V OBJEKTU BUDE DŮSLEDNĚ IZOLOVÁNO VČITNĚ TEPELNOU IZOLACÍ S OCHRANOU VRSTVOU. TLOUŠŤKA IZOLACE JE NAVRŽENA DLE DN (DN15-DN20 TL20mm; DN25-DN32 TL25mm, DN40-DN50 TL25mm).
VIDITELNÉ VEDENÉ ROZVODY BUDOU IZOLOVÁNY S DŮRAZEM NA KONEČNÝ VZHLED. MONTÁŽ IZOLACE BUDE PROVEDENA POUZE V SOULADU S MONTÁŽNÍM NÁVODEM VÝROBCE.

Potrubi:

MATERIÁL NOVÉHO POTRUBÍ V KOTLOVÉ A HLAVNÍ ROZVODY V OBJEKTU A POTRUBÍ VEDENÉ K OTOPNÝM TĚLESŮM JE NAVRŽENO POTRUBÍ MĚDĚNE, SPOJOVÁNÉ USOVANÍM. UCHYČENÍ VEŠKERÉHO POTRUBÍ KE STAVEBNÍM KOM JE POŽADOVÁNO JEDNOTNOU ODOBÁVKOU UCHYČENÍ ROZVODŮ.

VIDITELNÉ VEDENÉ POTRUBÍ BUDE ZŘETELNĚ OZNAČENO CEDULKAMI S POPISEM TYPU POTRUBÍ.

POTRUBÍ JE KÓTOVÁNO VNĚJŠÍ SVĚTLOSTÍ.

Rodičtvy:
PŘED REALIZACÍ JE NUTNÉ OVĚŘIT SKUTEČNÉ PROVEDENÍ VÝŠEK PARAPETŮ, NIK A OTVORŮ PRO OSAZENÍ VŠECH
TĚLES. DÁLĚ JE NUTNÉ OVĚŘIT OSAZENÍ TĚLES VHLÉDEM K AKTUÁLNÍMU NÁVRHU INTERIÉRU – OVĚŘÍ DODAVATEL UT


Podlahy:
PŘED REALIZACÍ JE NUTNÉ OVĚŘIT SKUTEČNÉ SKLADBY VŠECH PODLAH PRO VEDENÍ INSTALACÍ – OVĚŘÍ DODAVATEL
UT V KOORDINACI SE STAVEBNÍ ČÁSTÍ!

Regulace potrubní sítě:
OCHRANA PROTI NAVÝŠOVÁNÍ DISPOZIČNÍHO TLAKU V SYSTÉMU JE ZAJIŠTĚNA NAVRŽENÍM OBĚHOVÝCH ČERPADLEM S
EL. ŘÍZENÍM OTÁČEK.

PROSTUPY NOSNÝMI KONSTRUKCEMI JE MOŽNÉ PROVÁDĚT POUZE V KOORDINACI S DODAVATELEM STAVEBNÍ ČÁSTI. NAVRŽENÉ ODSKOKY POTRUBÍ JE NUTNÉ ZACHOVAT Z DŮVODŮ ZAJIŠTĚNÍ DÉLKOVÉ DILATACE POTRUBÍ. NA VÝKRESY NEMOHOU BÝT ZAPRACOVÁNY VŠECHNY POTŘEBNÉ VÝSKOVÉ ODSKOKY, KDE BUDE POTŘEBA, BUDE

POŽADAVKY NA POŽÁRNÍ OCHRANU A UCPÁVKY PROSTUPŮ BUDOU SPECIFIKOVÁNY V ČÁSTI PBŘ.

SCHEMA ZAPOJENÍ NOVÉ VĚTVE:

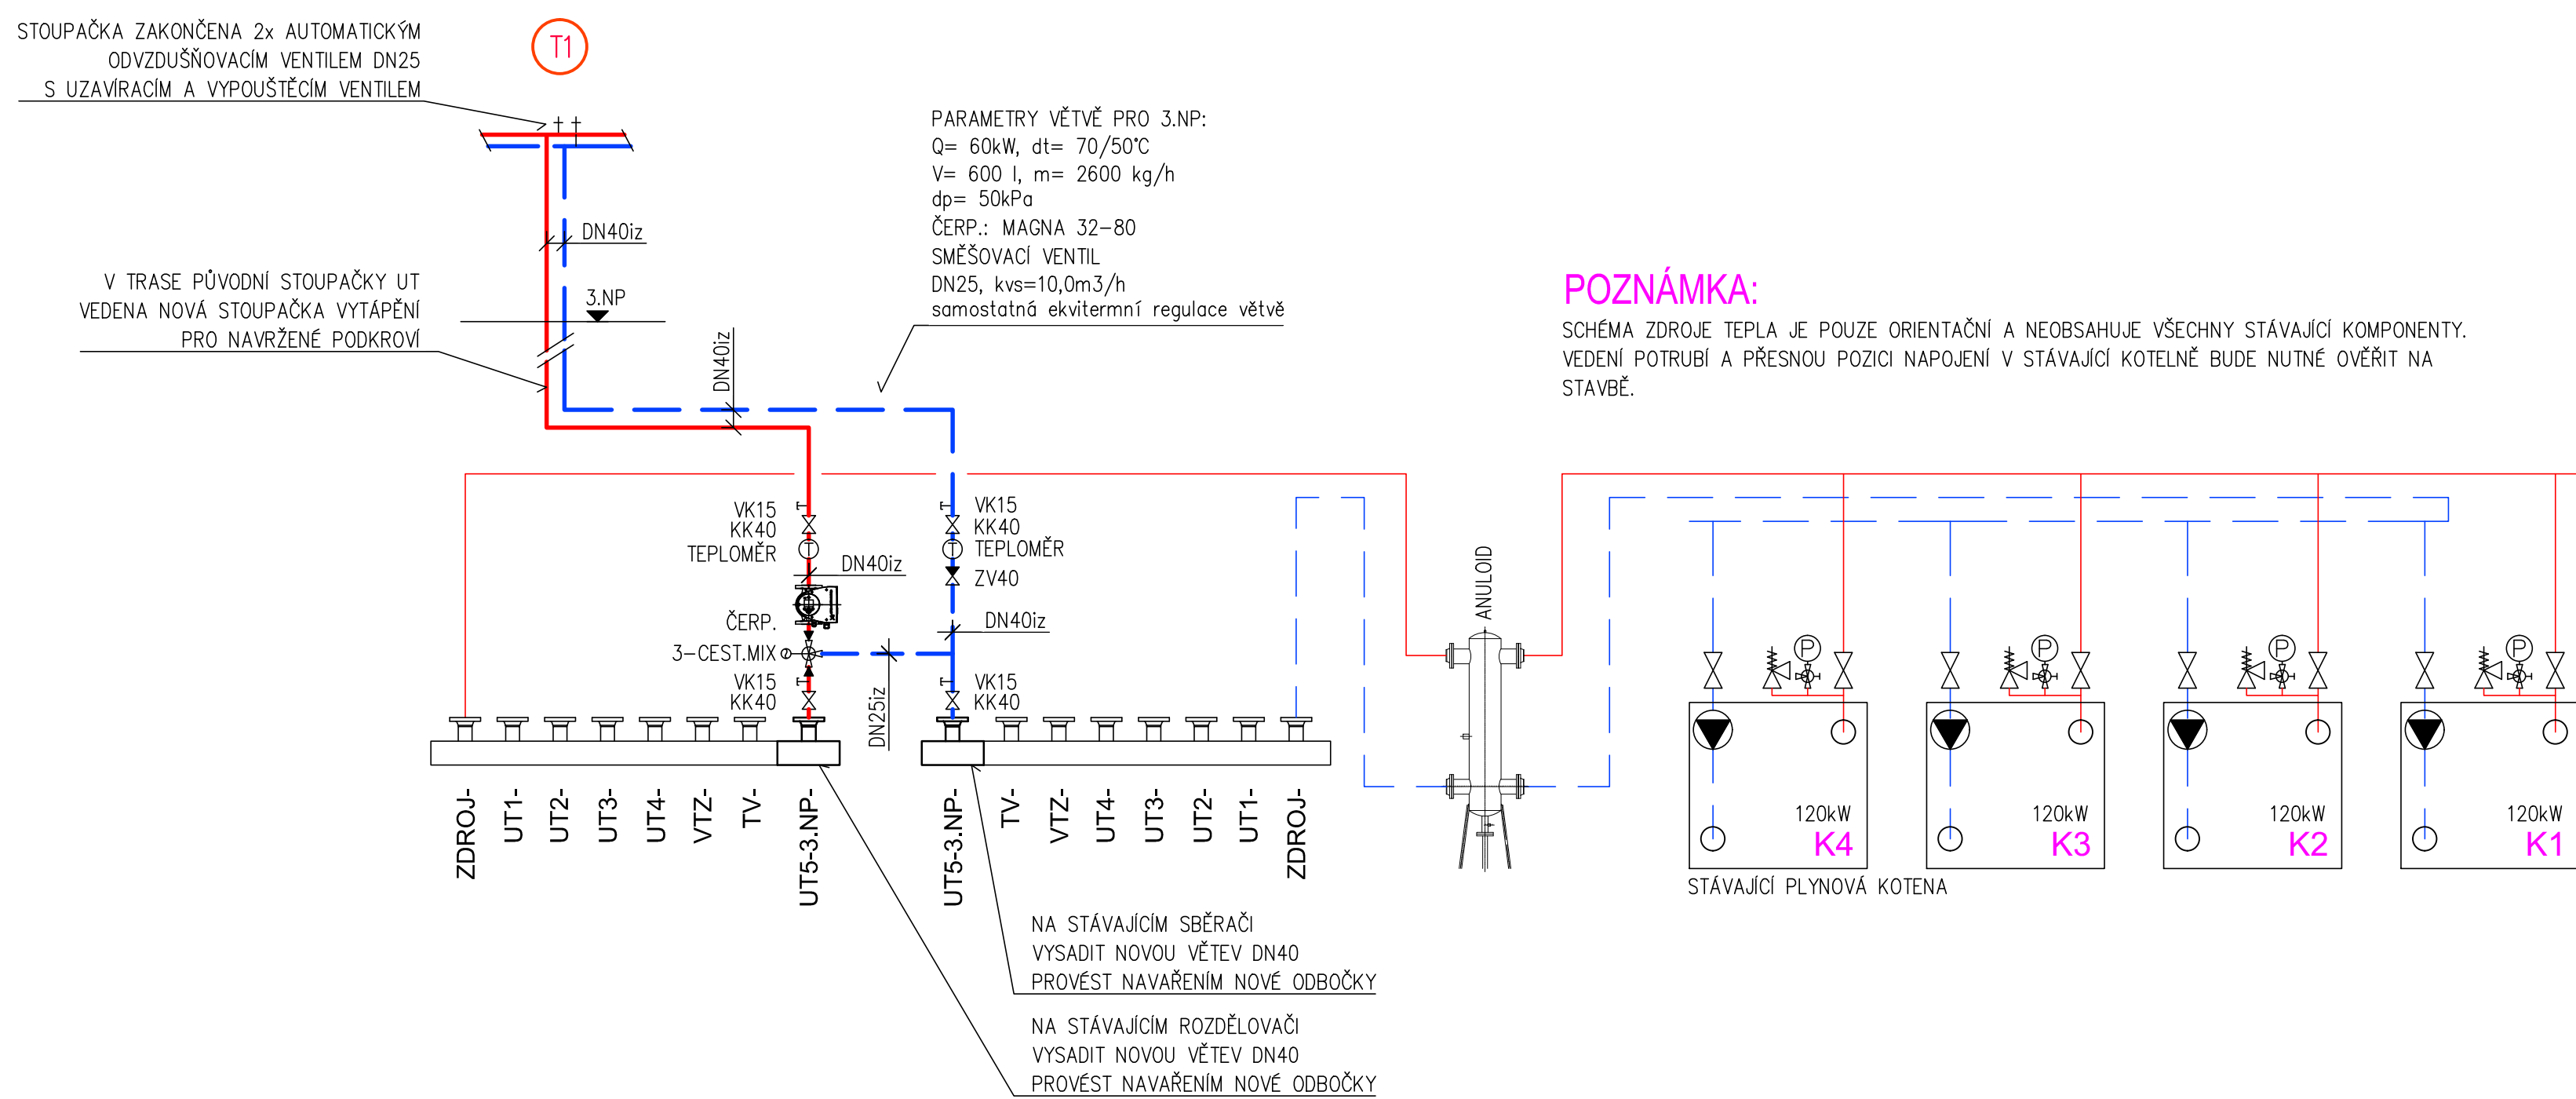

POZNÁMKA:
SCHEMA ZDROJE TEPLA JE POUZE ORIENTAČNÍ A NEOBSAHUJE VŠECHNY STÁVAJÍCÍ KOMPONENTY VEDENÍ POTRUBÍ A PŘESNOU POZICI NÁPOJENÍ V STÁVAJÍCÍ KOTELNĚ BUDE NUTNÉ OVĚRIT NA STAVBĚ.

