




DETAIL A – ŘEZ ATIKOU

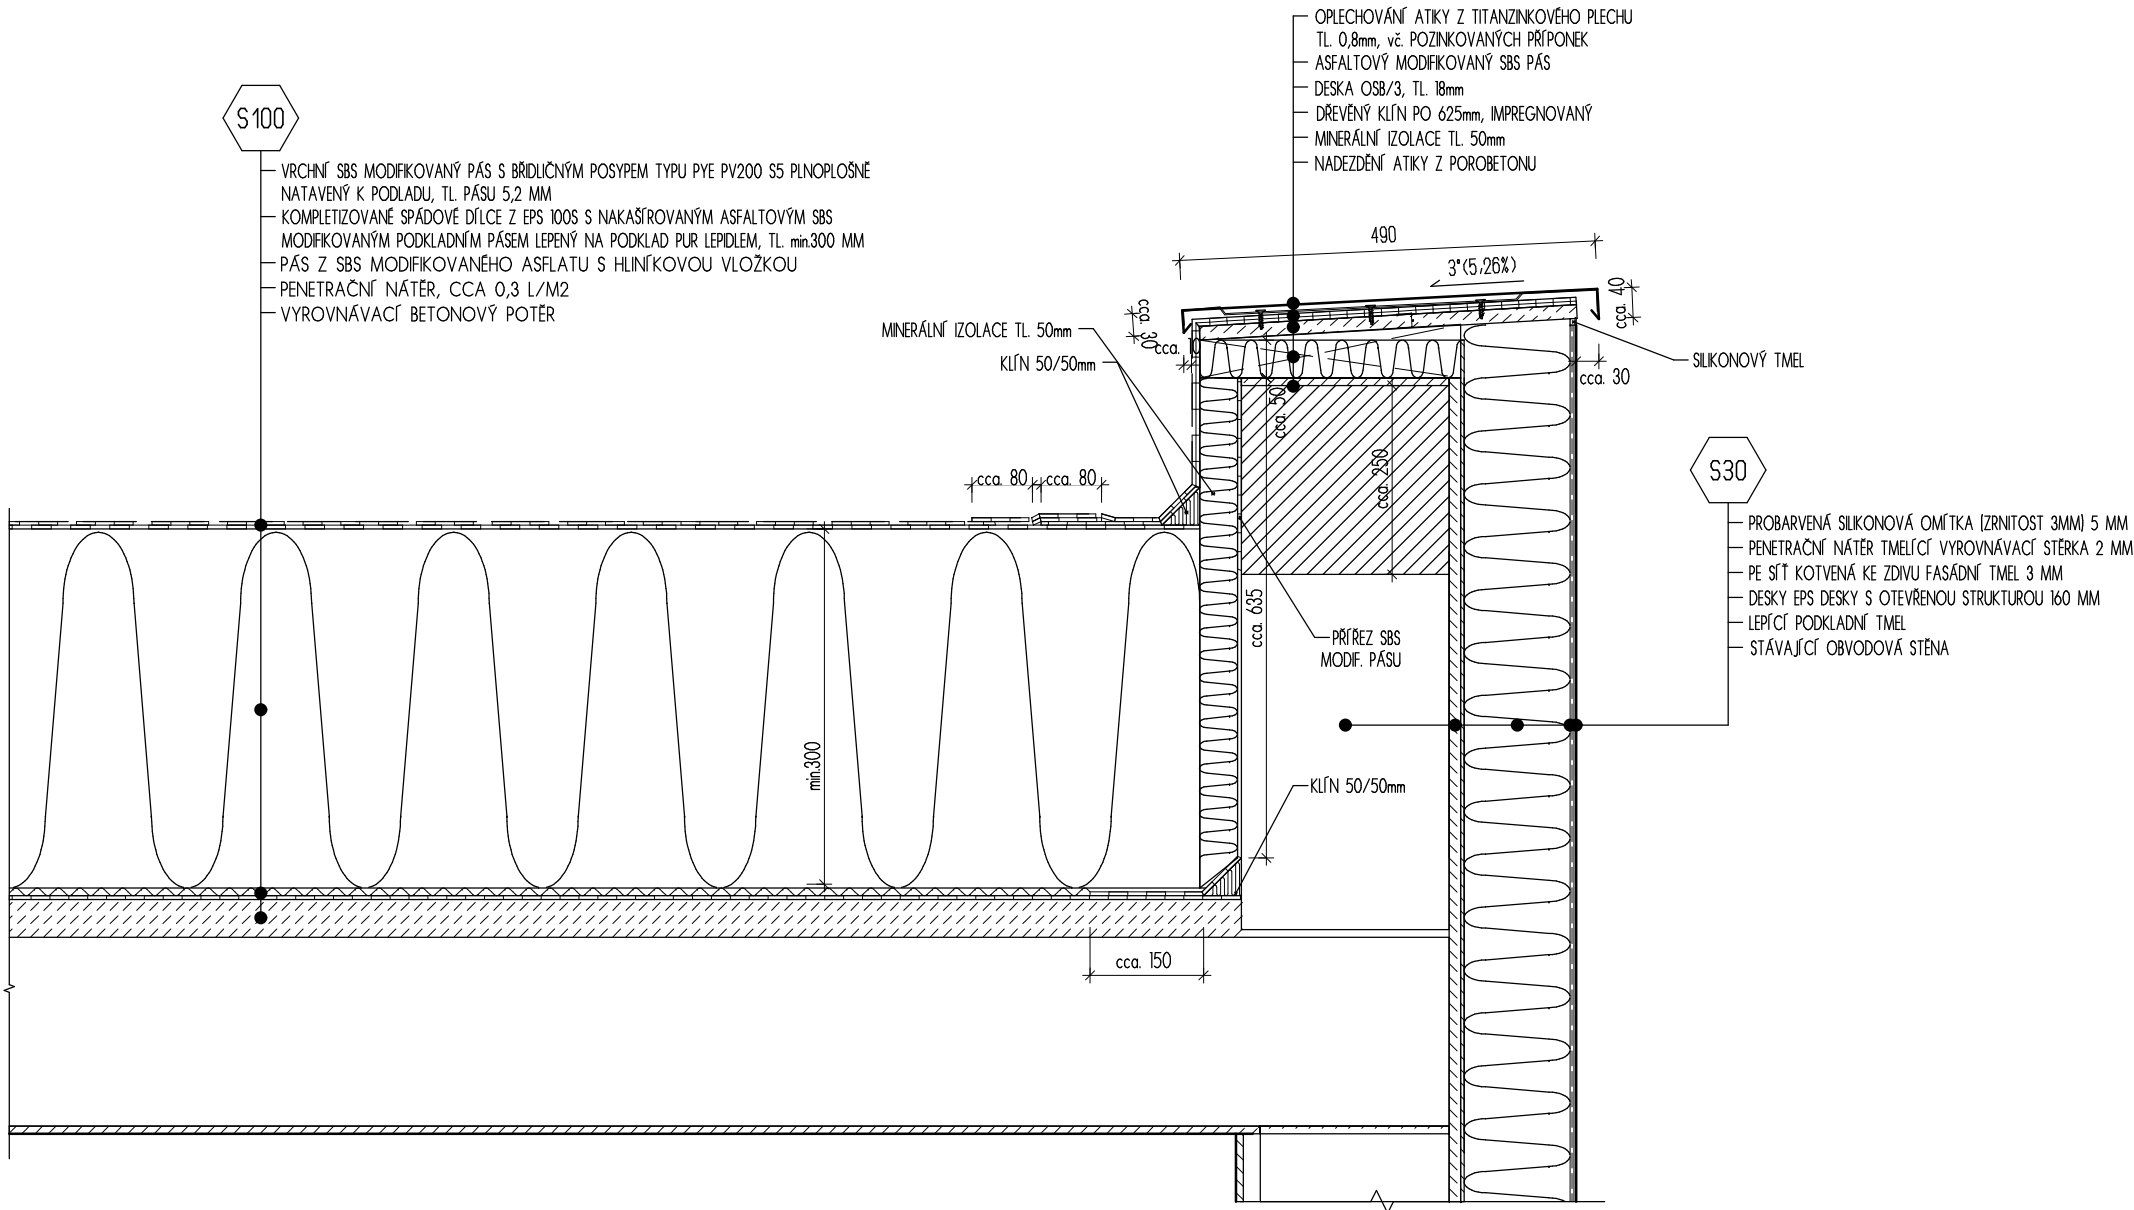


DETAIL – PROSTUP ODVĚTRÁNÍ STŘECHOU

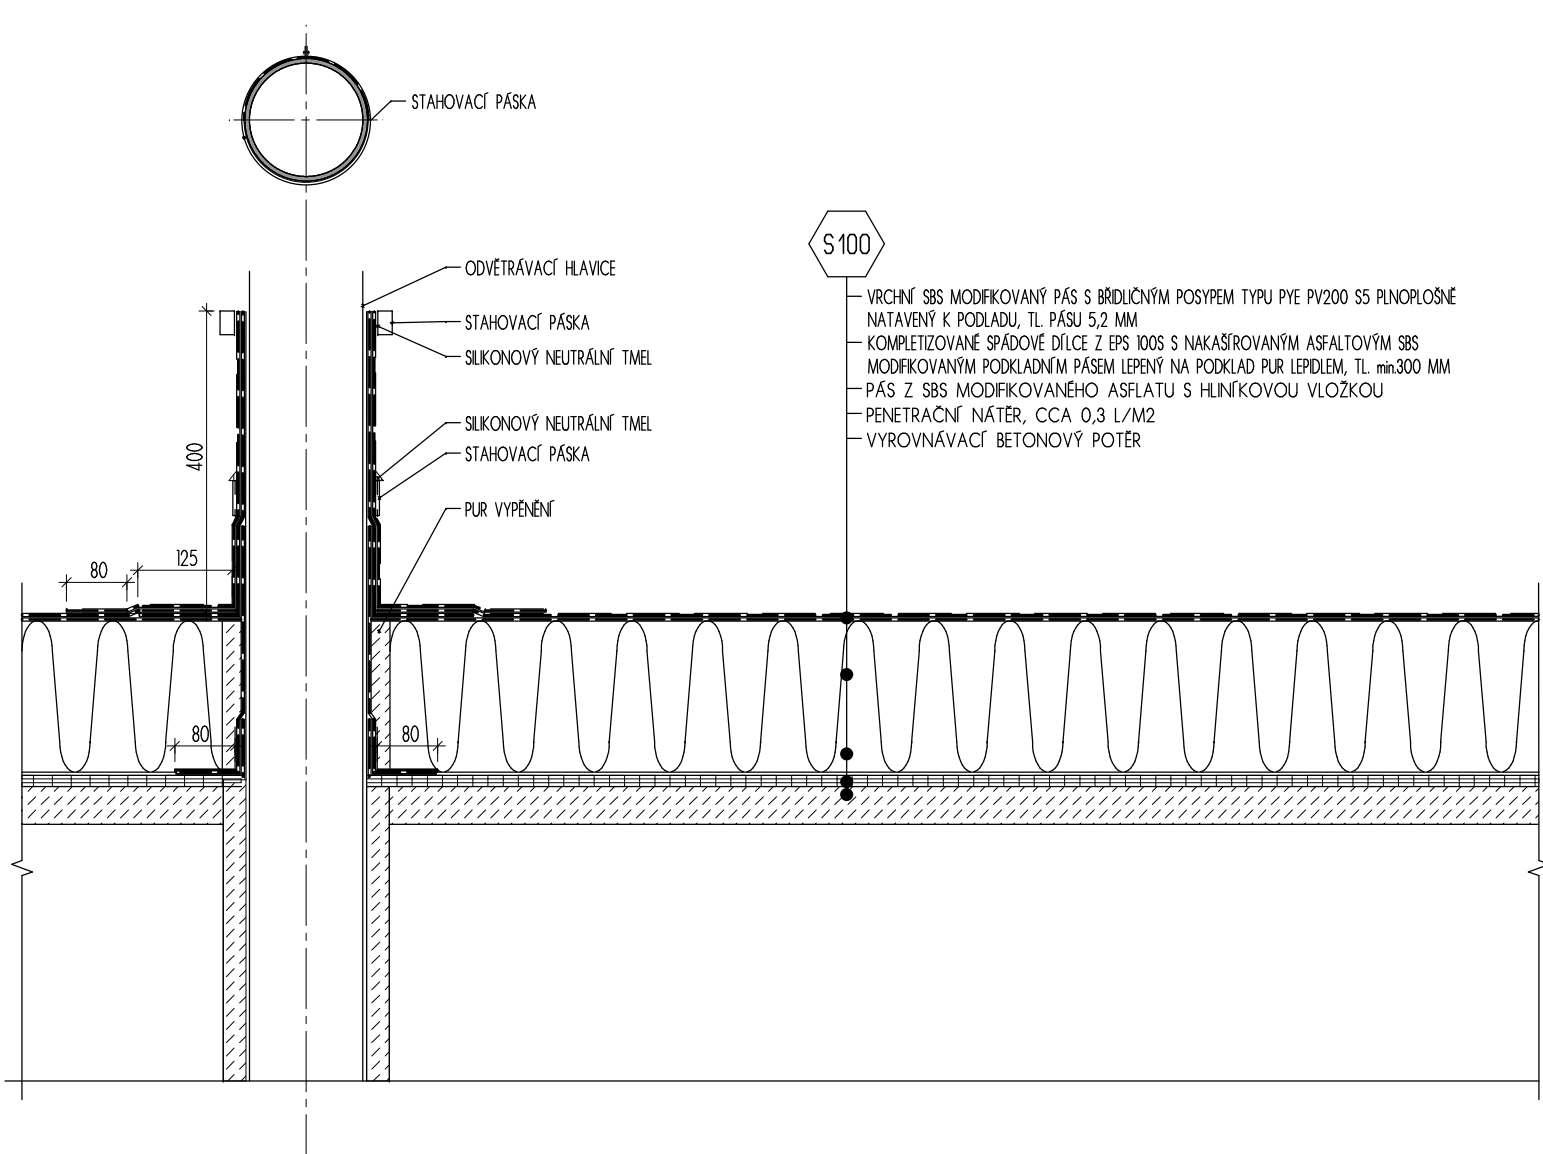

DETAIL – STŘEŠNÍ VPUST

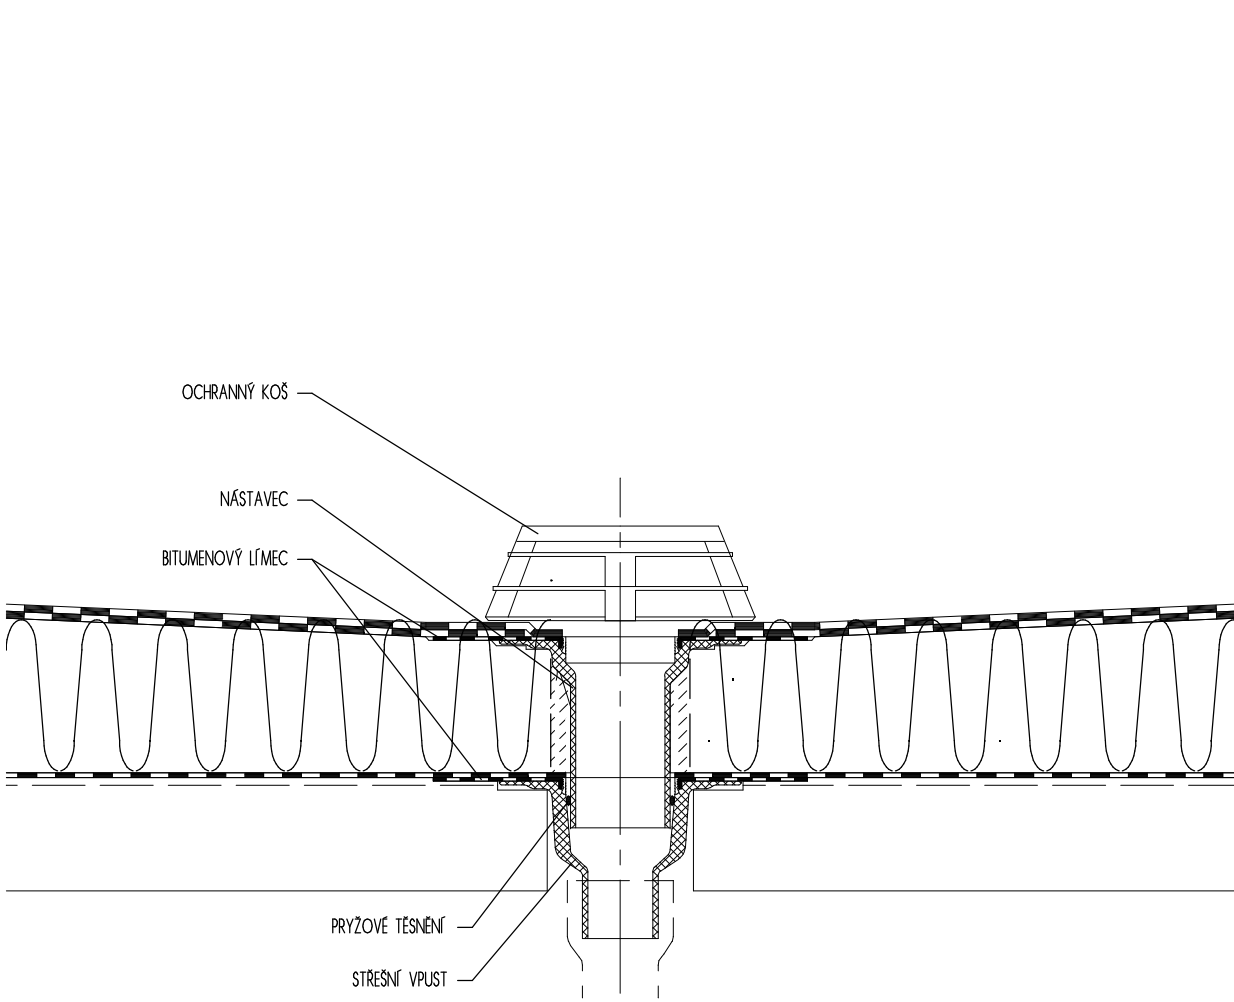


DETAIL B – ŘEZ OKNEM

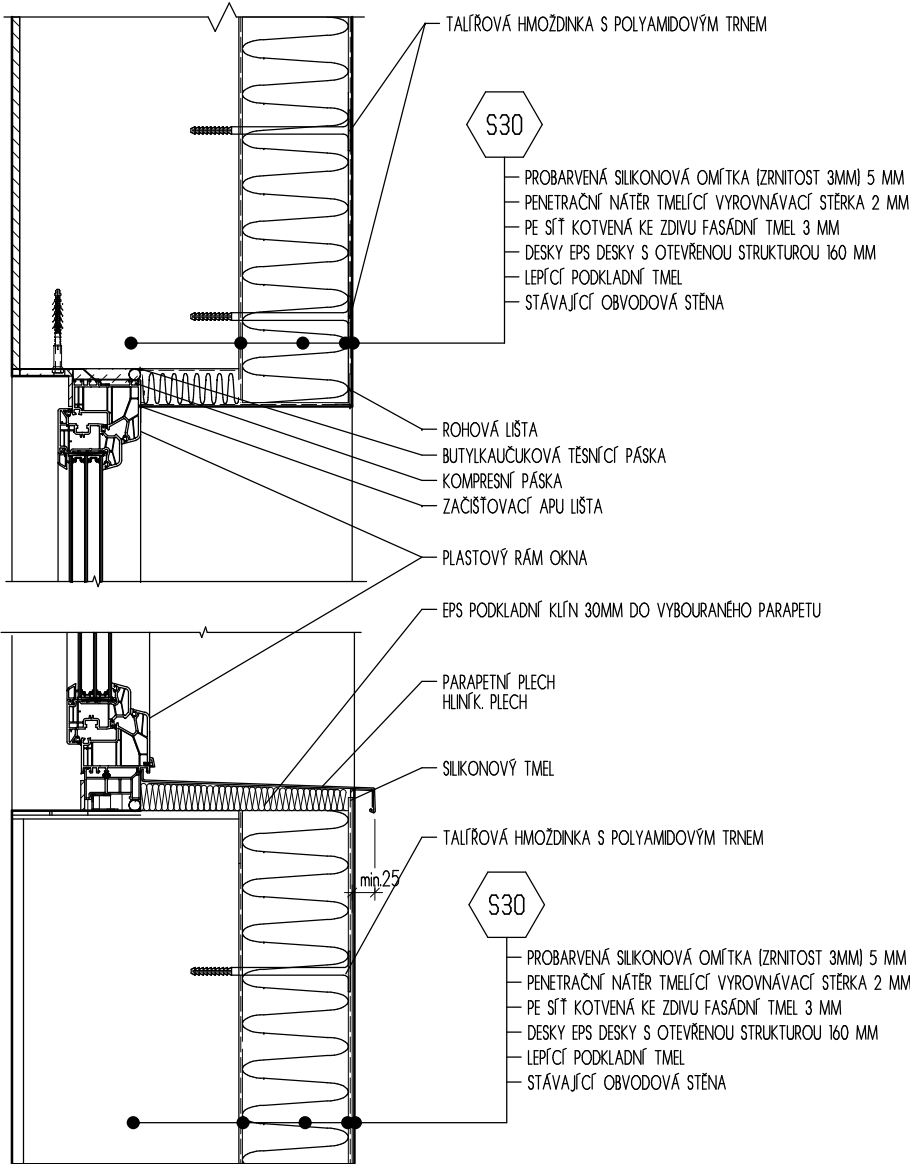


DETAIL – UPEVNĚNÍ HROMOSVODU


VARIANTA MIMO ZATEPLOVACÍ PLÁŠT

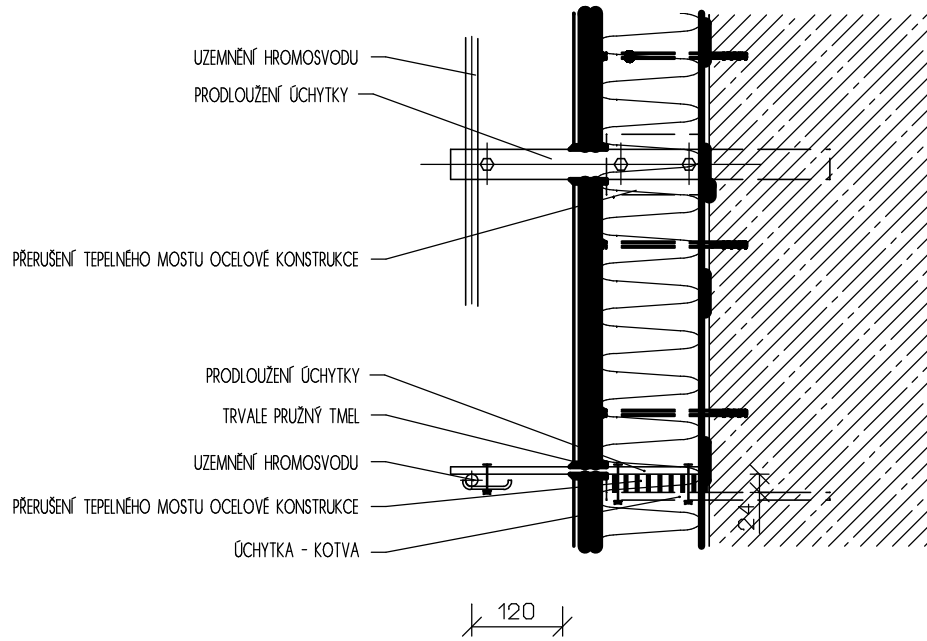

DETAIL B – ŘEZ OKNEM SE ŽALUZIEMI

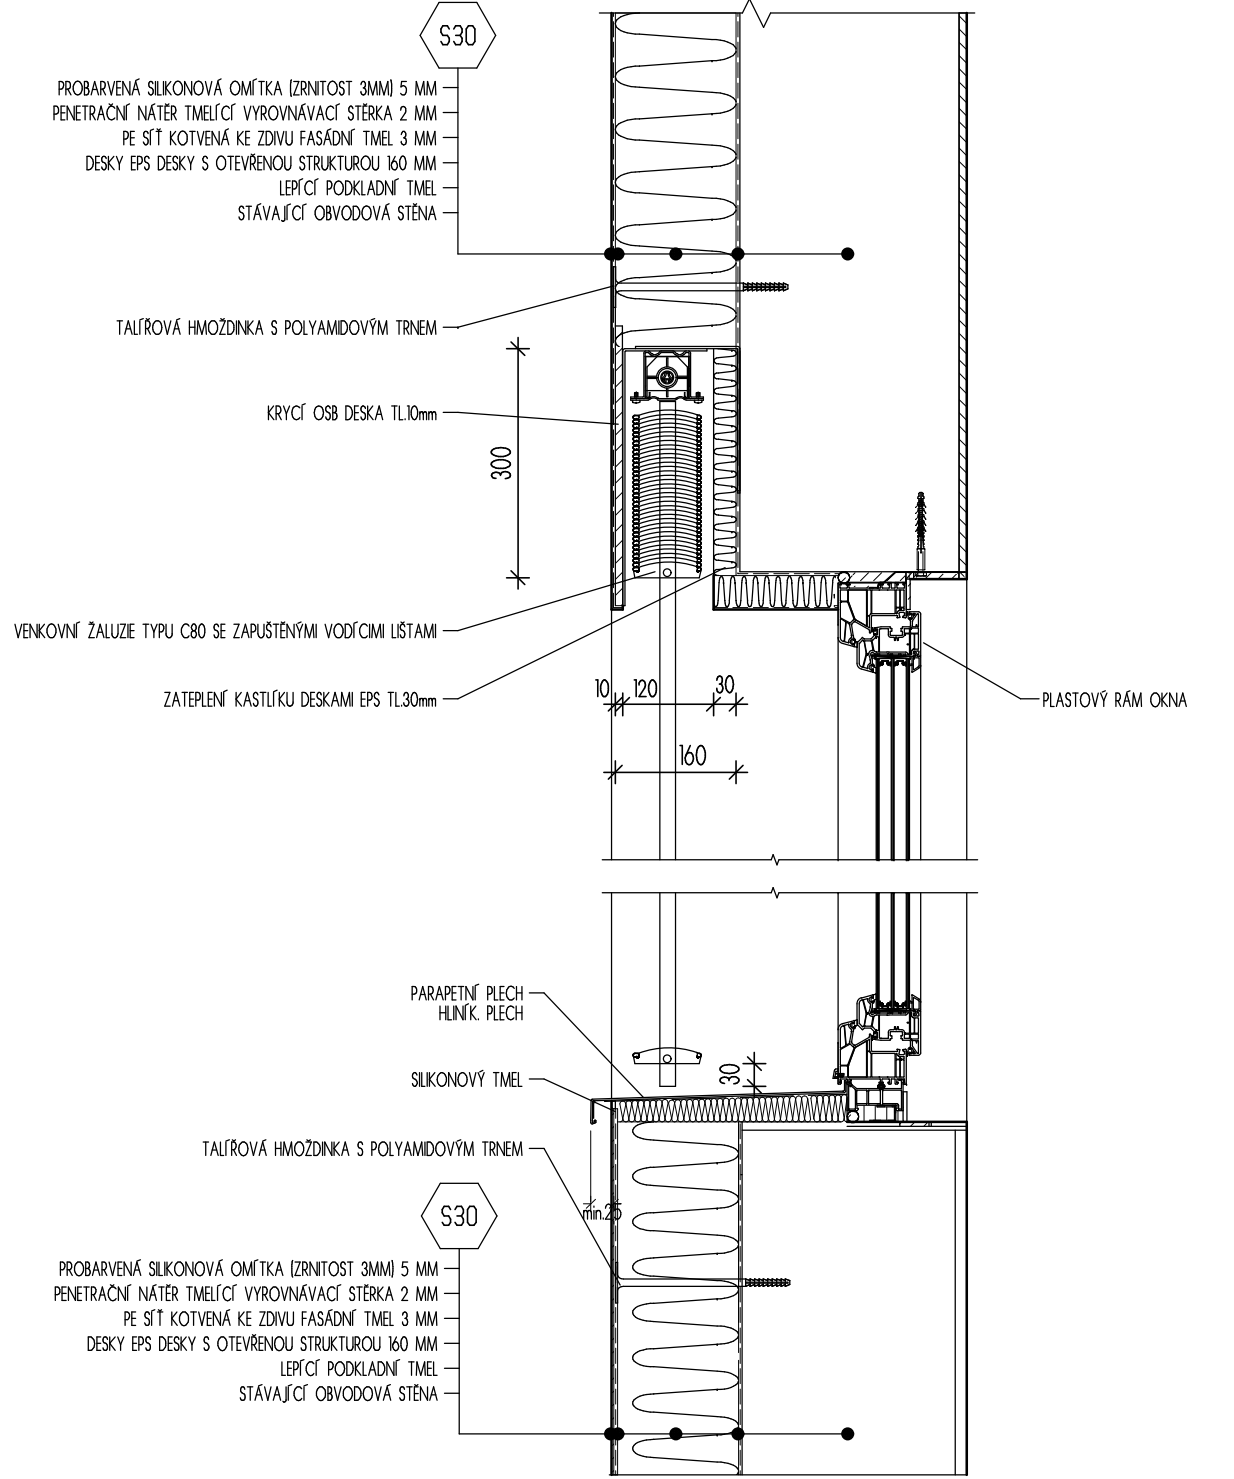

DETAIL C – ŘEZ SOKLEM

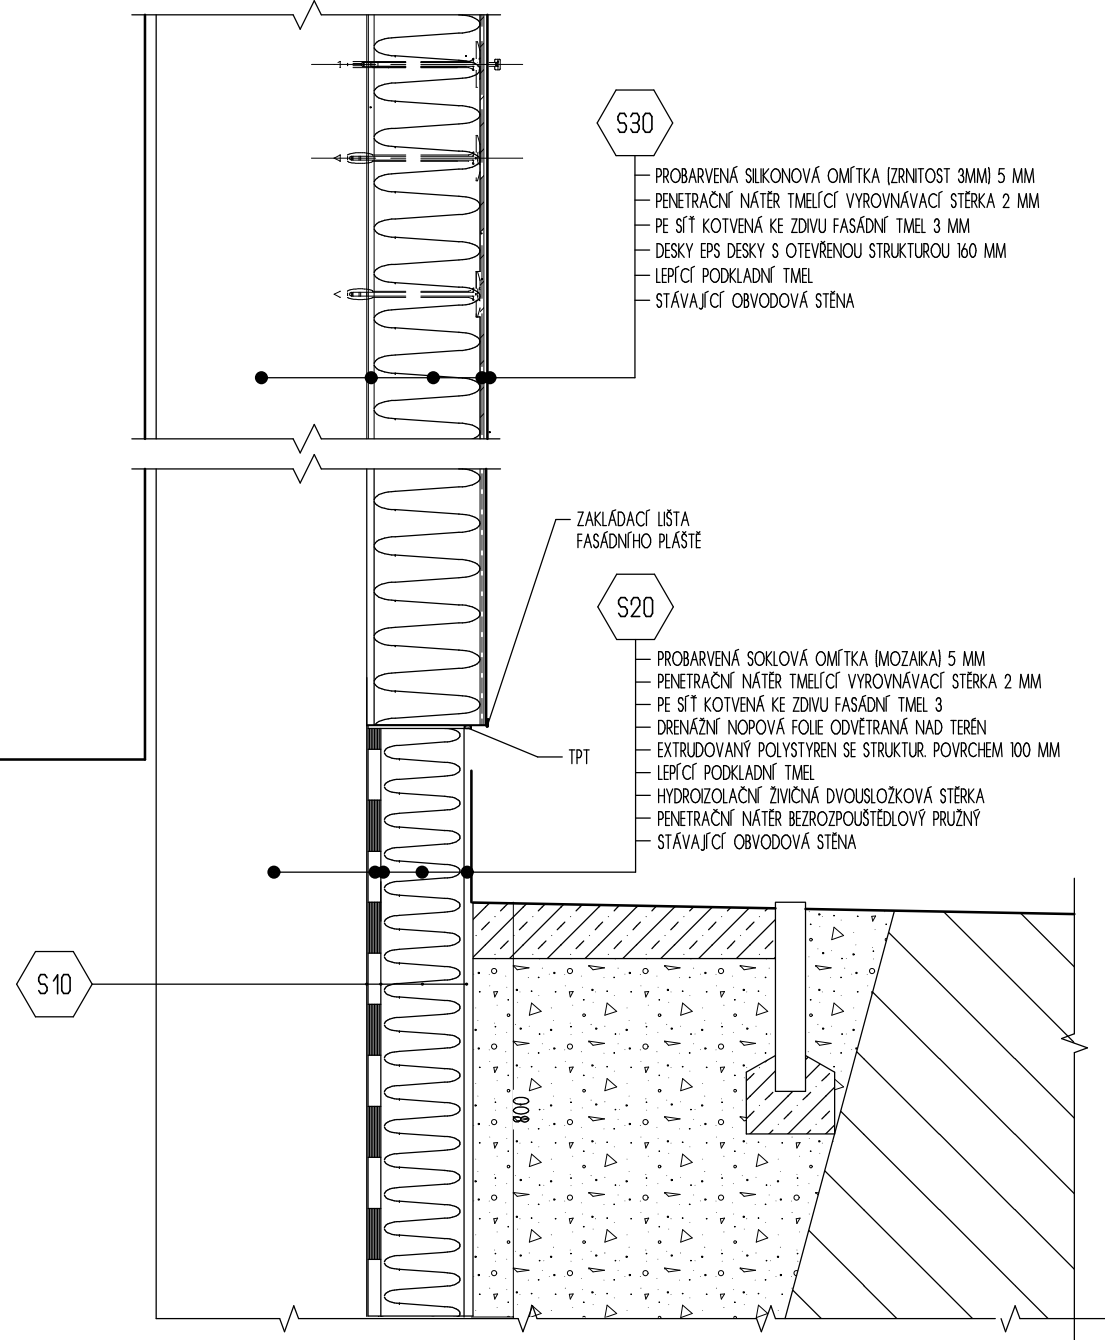

DETAIL – DILATACE A ROH ZATEPLENÍ STĚNY


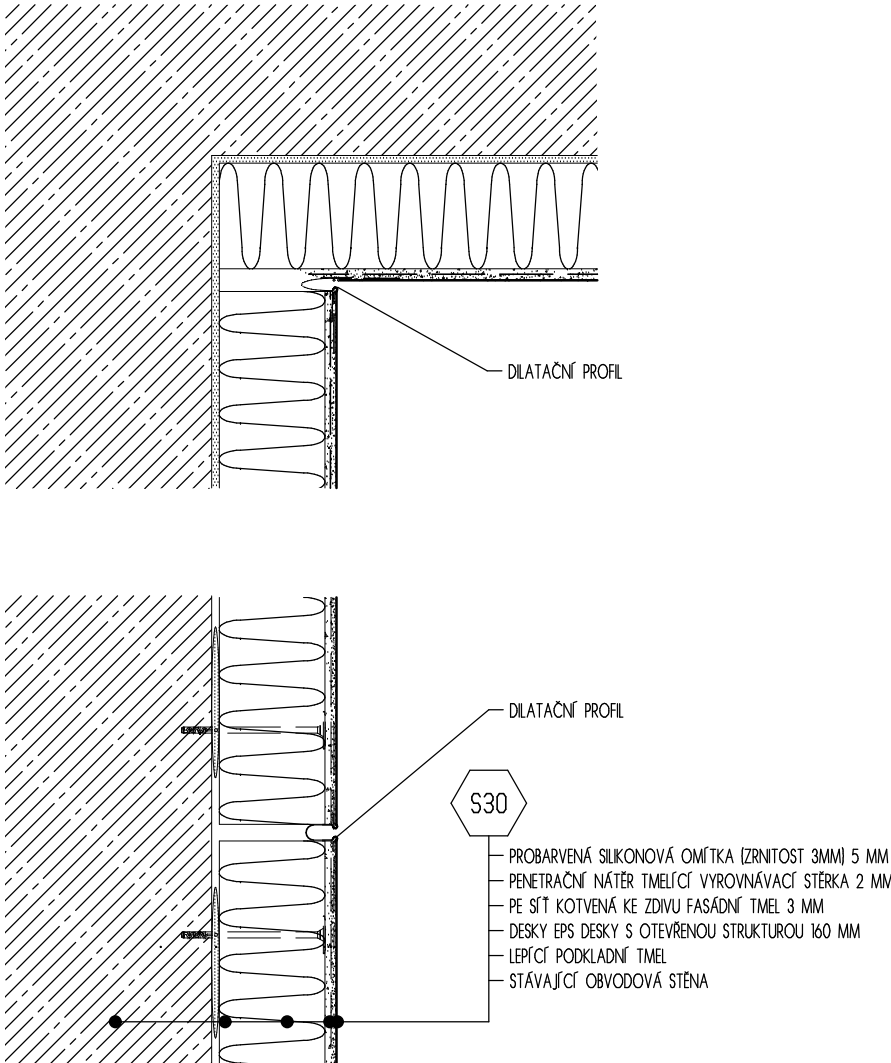


SCHÉMA NAPOJENÍ PARAPETU

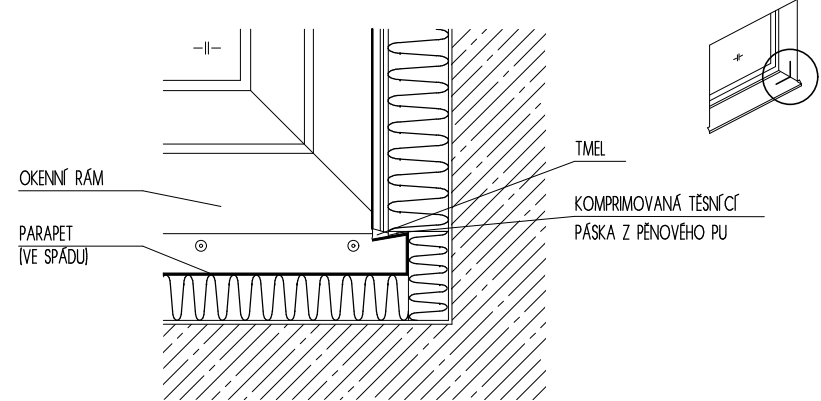

SOLUŽNÍ PROJEKTANT		ČÁST DOKUMENTACE	
AMB		STAVEBNÍ ČÁST	
ZAKÁZKOVÉ ČÍSLO		MR-73.1	
ZODP. PROJEKTANT	AKCE	Soubor energeticky úsporných opatření na MŠ Lohanského 851	
ING. MRÁK		Lohanského 851/12,	
VYPRACOVAL		Praha 5 - Hlubočepy	
ING. MRÁK	INVESTOR	MČ Praha 5, nám. 14. října 1381/4, Praha 5	
KONTROLOVAL	DETAILY – NÁVRH		ČÍSLO VÝKRESU
	DATUM	12/2015	MĚŘÍTKO 1 : 10
	STUPEŇ	DPS	FORMÁT 8x A4
			11