



POHLED VÝCHODNÍ A ZÁPADNÍ

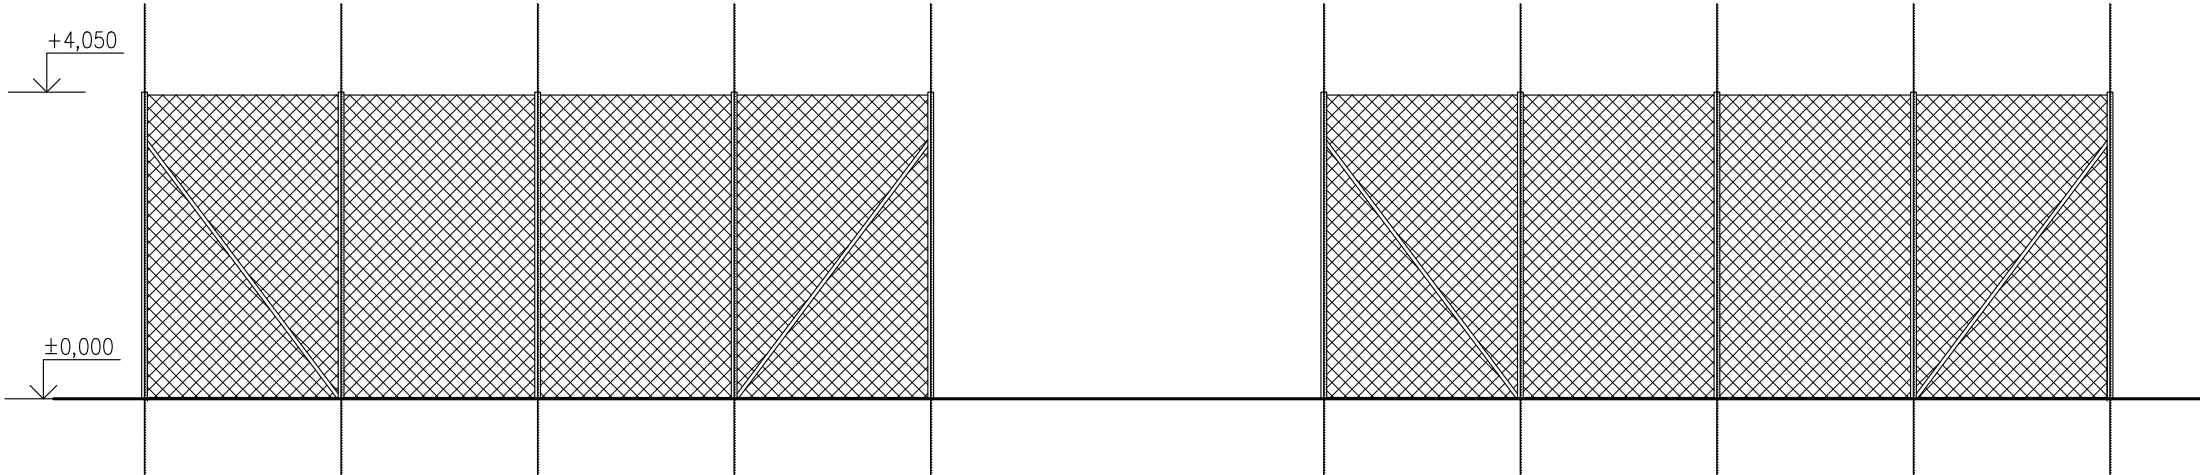


POHLED SEVERNÍ A JIŽNÍ

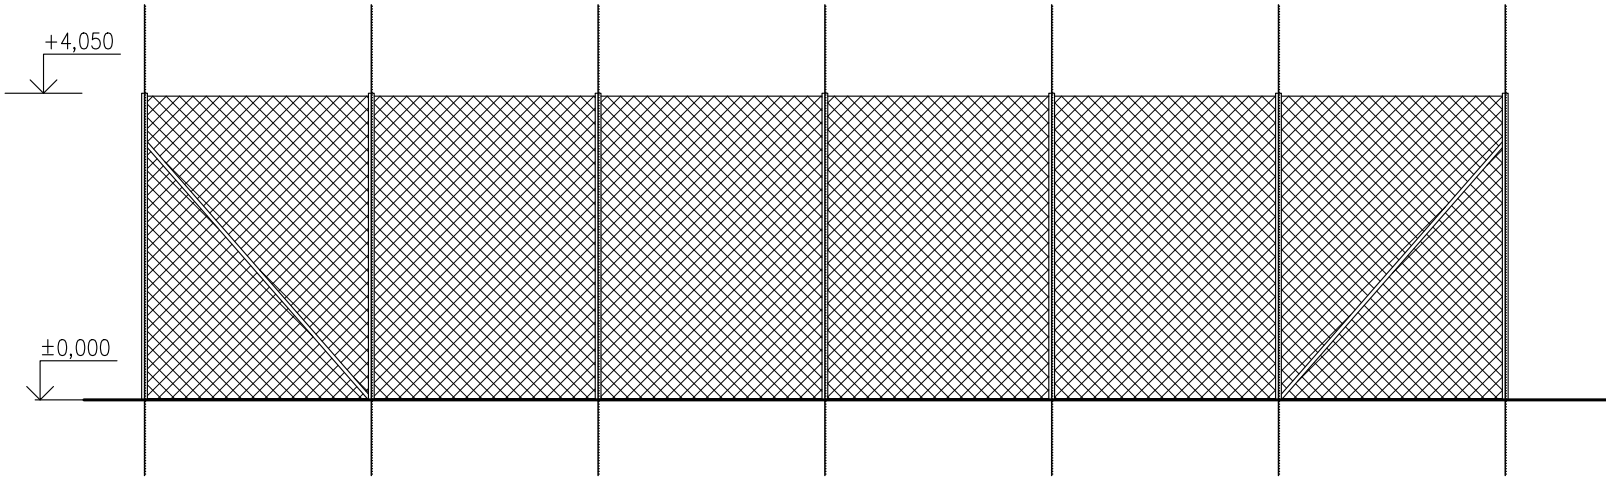


ZÁKLADOVÉ KONSTRUKCE

02 POUZDRO PRO SLOUPEK NA SÍŤ  
KOTVÍČÍ TRUBKA KG 200x4x1000  
BETON B20 - 400x400x800 MM, S.H. -1,100


PŮDORYS

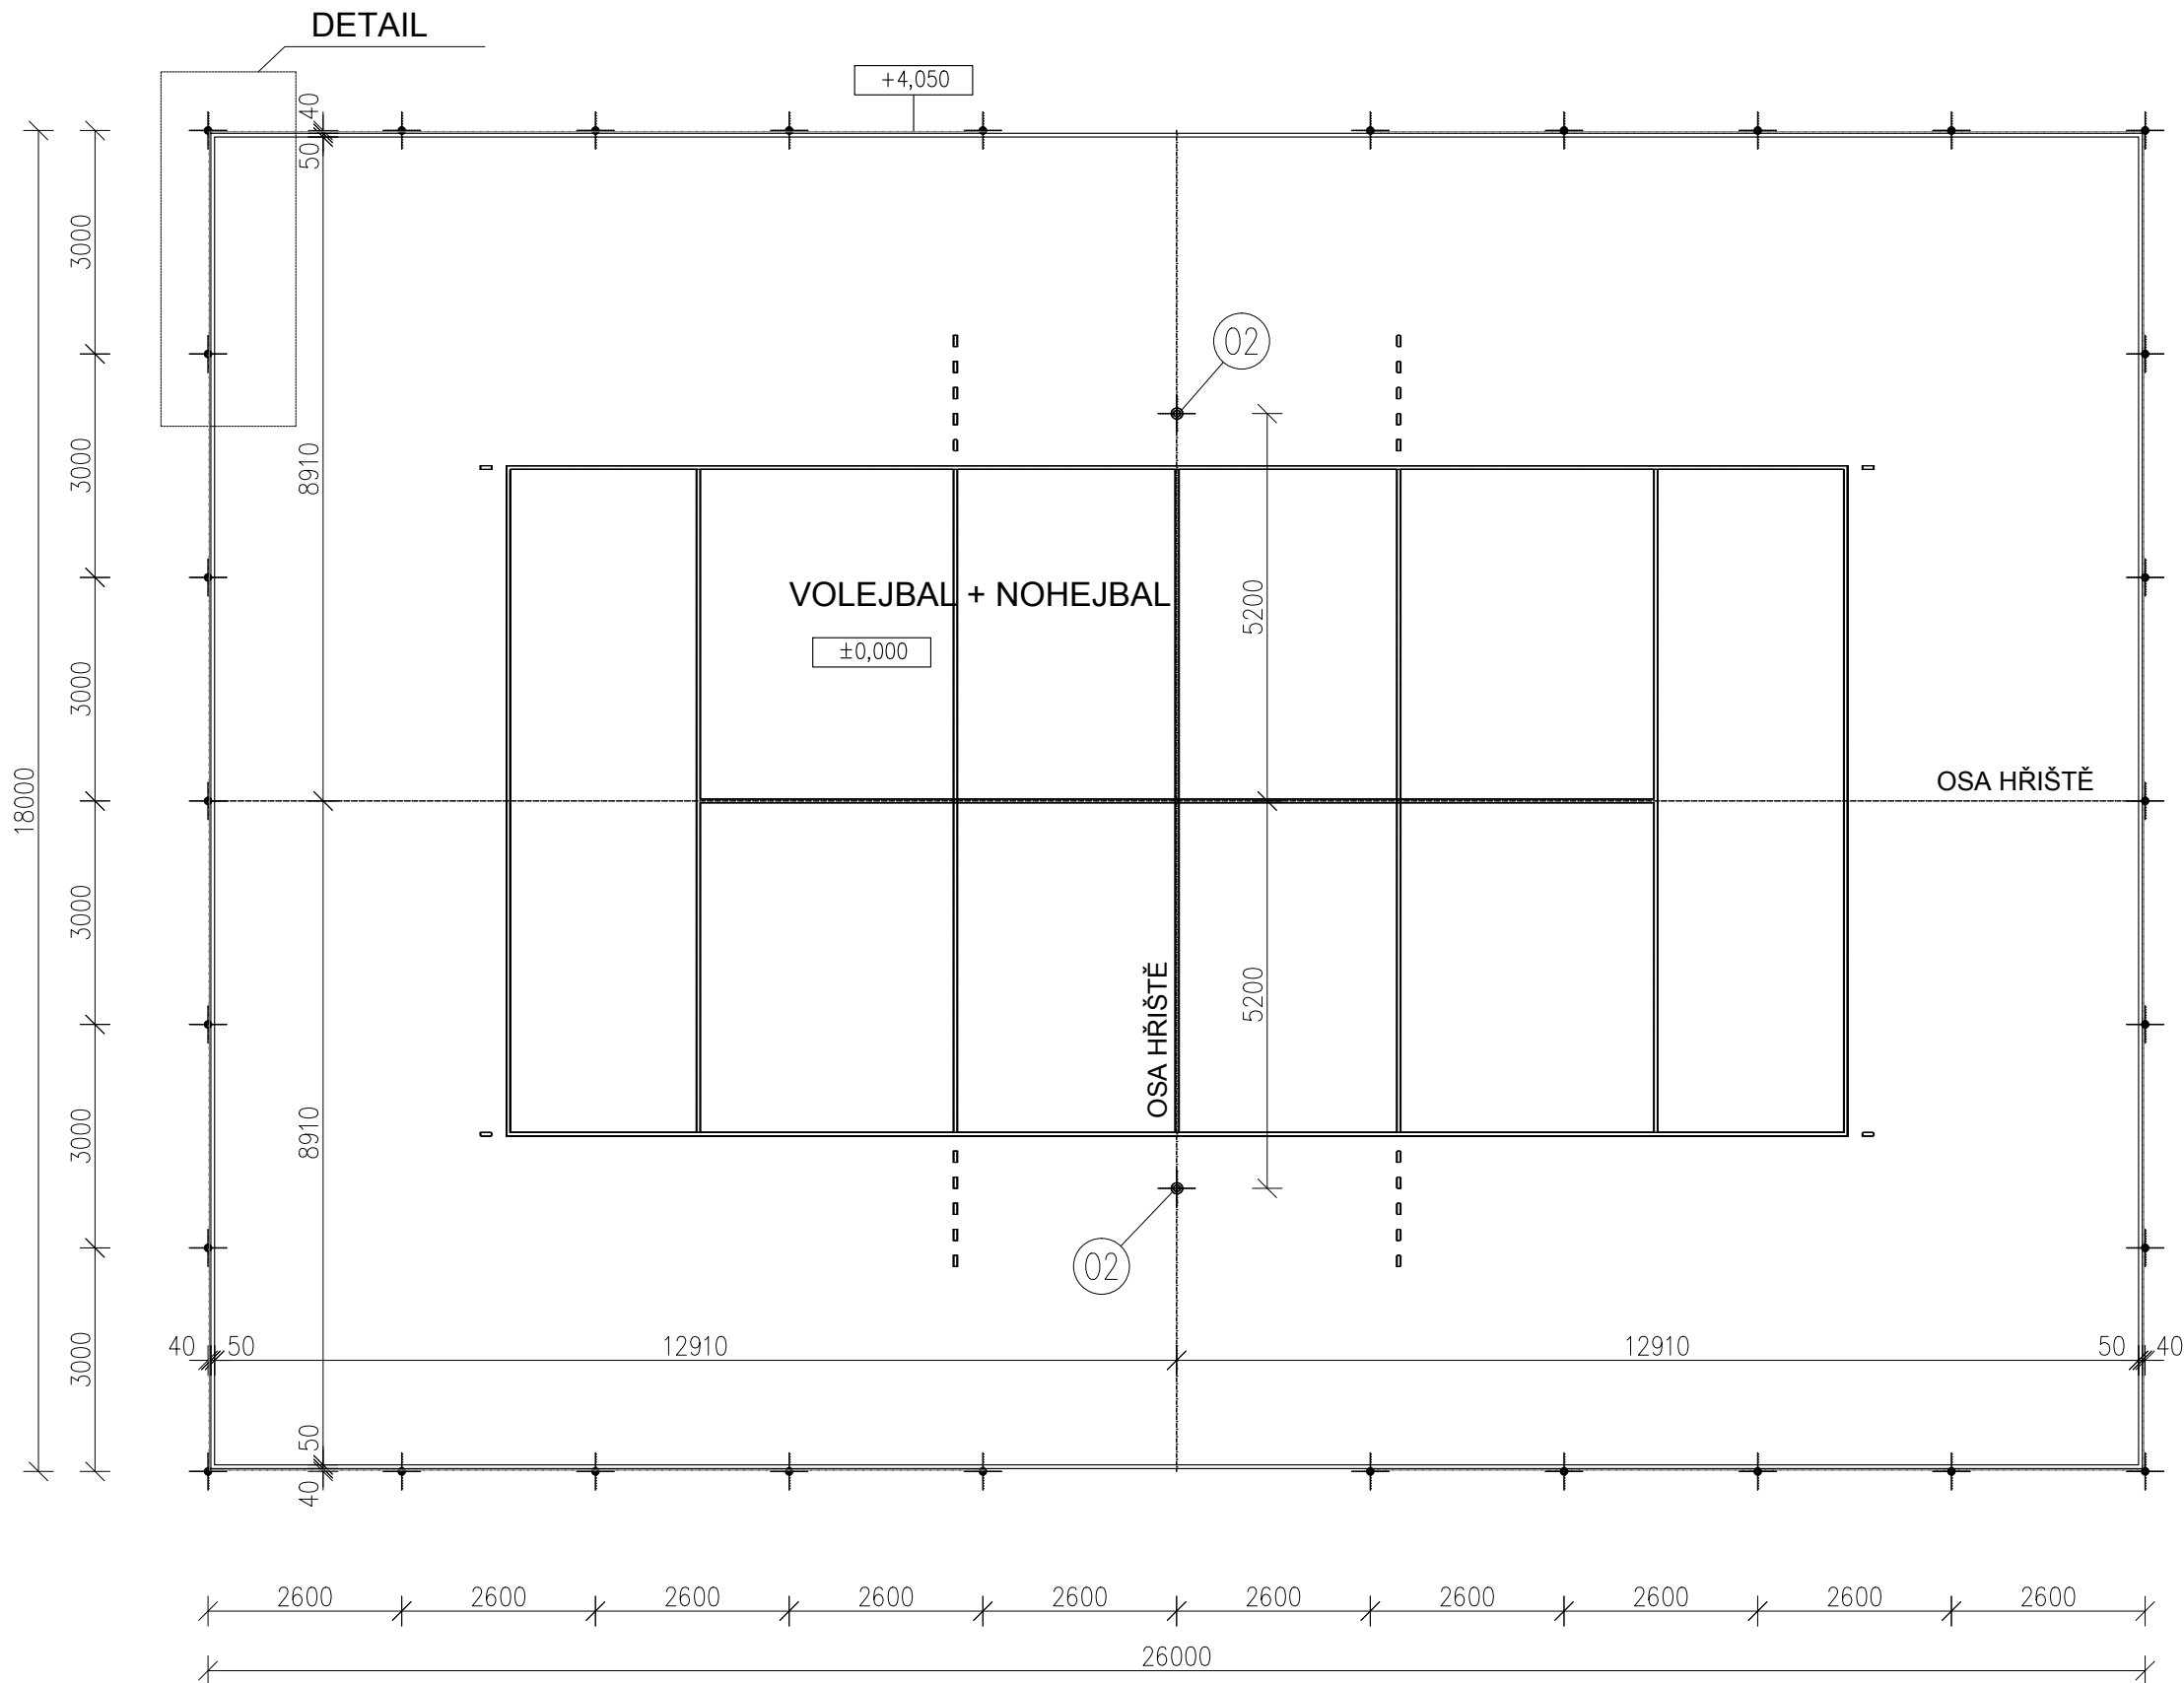

DETAIL ŘEZ A - A' , M1:50

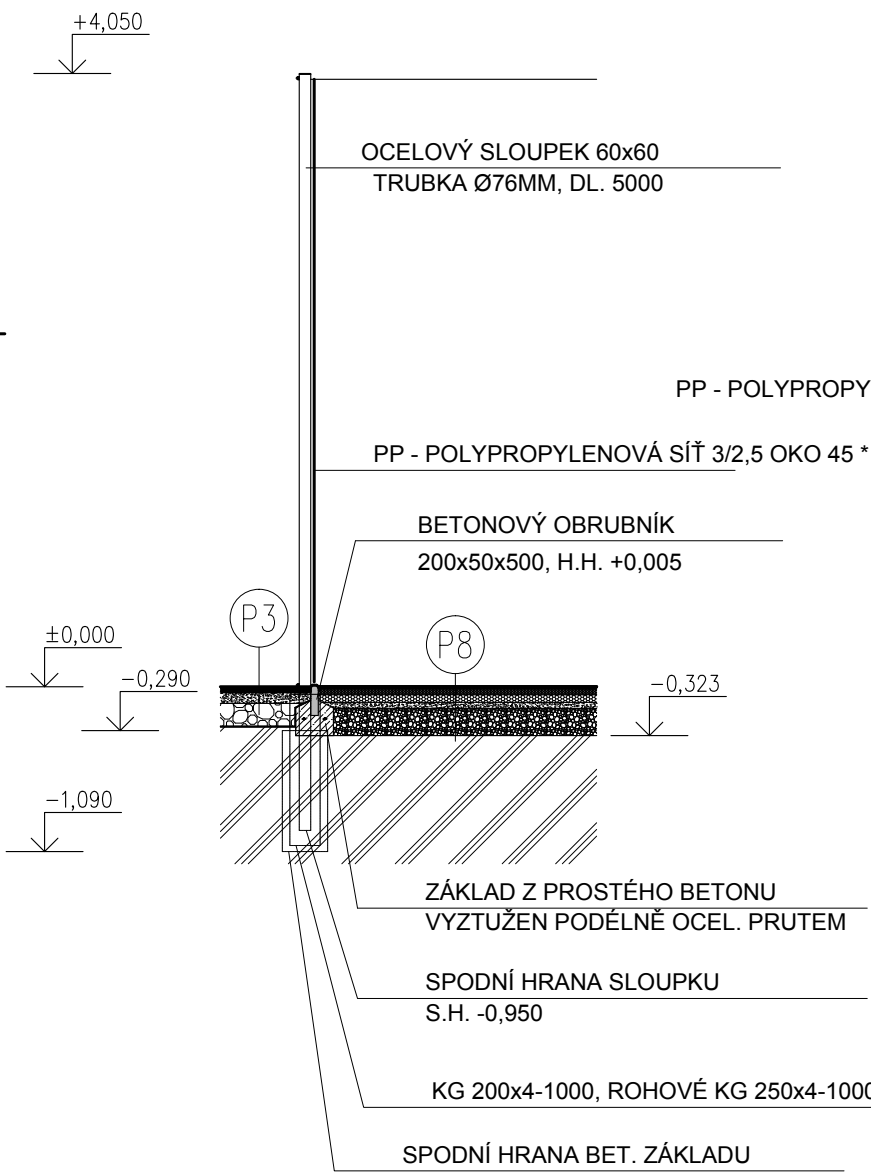


DETAIL POHLED, M1:50  
- ROHOVÉ POLE

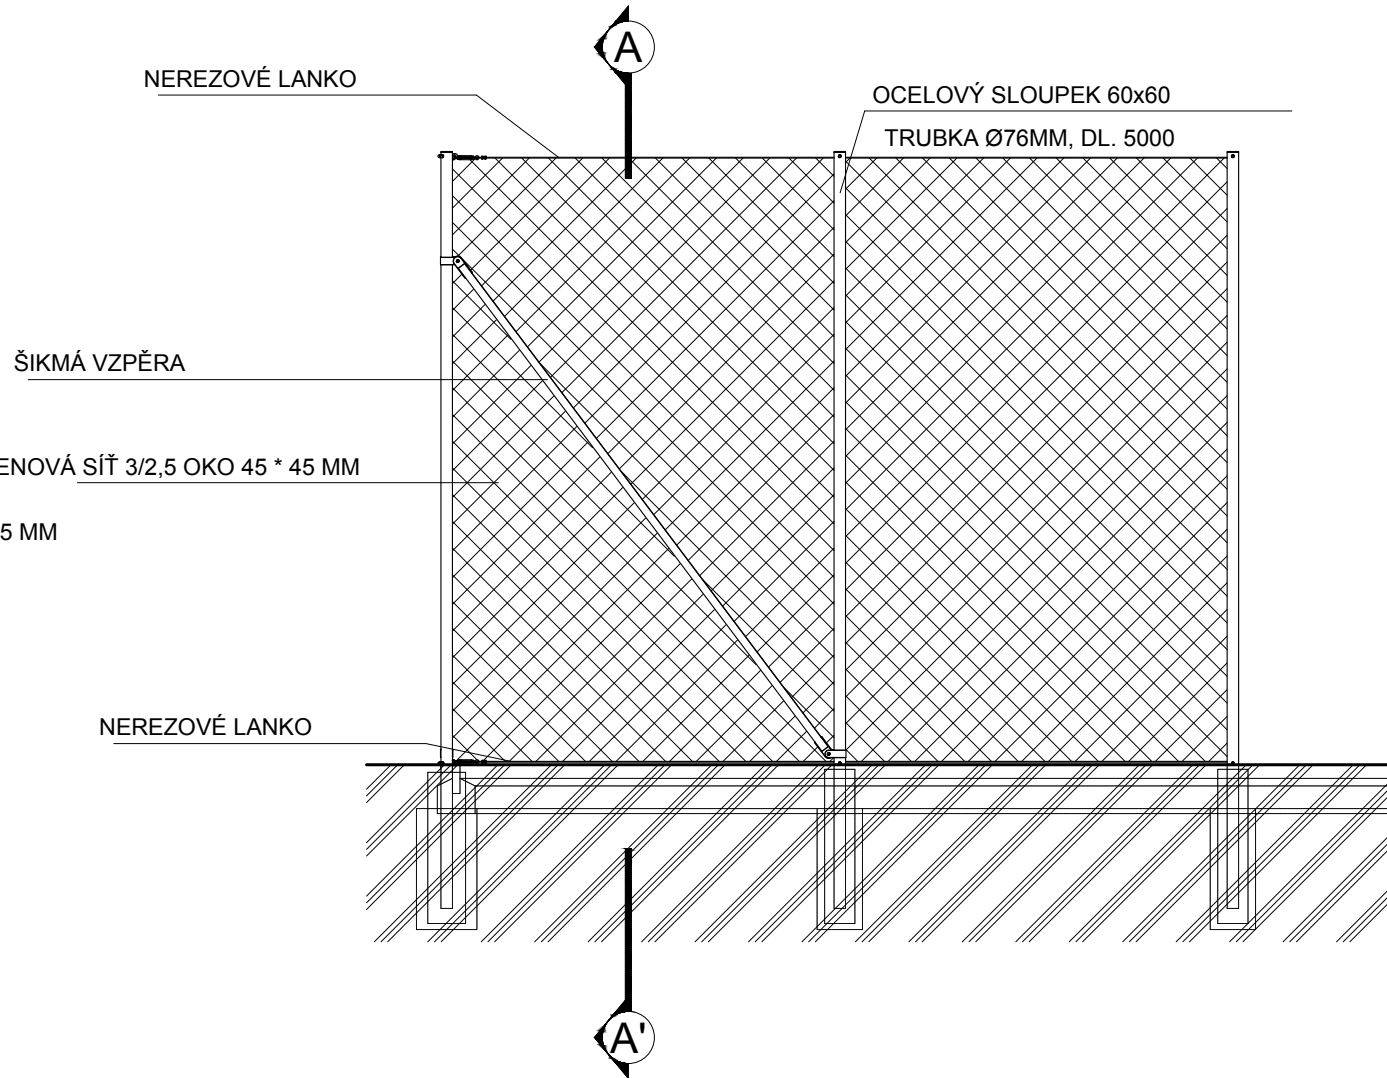

DETAIL PŮDORYS, M1:25

ROH

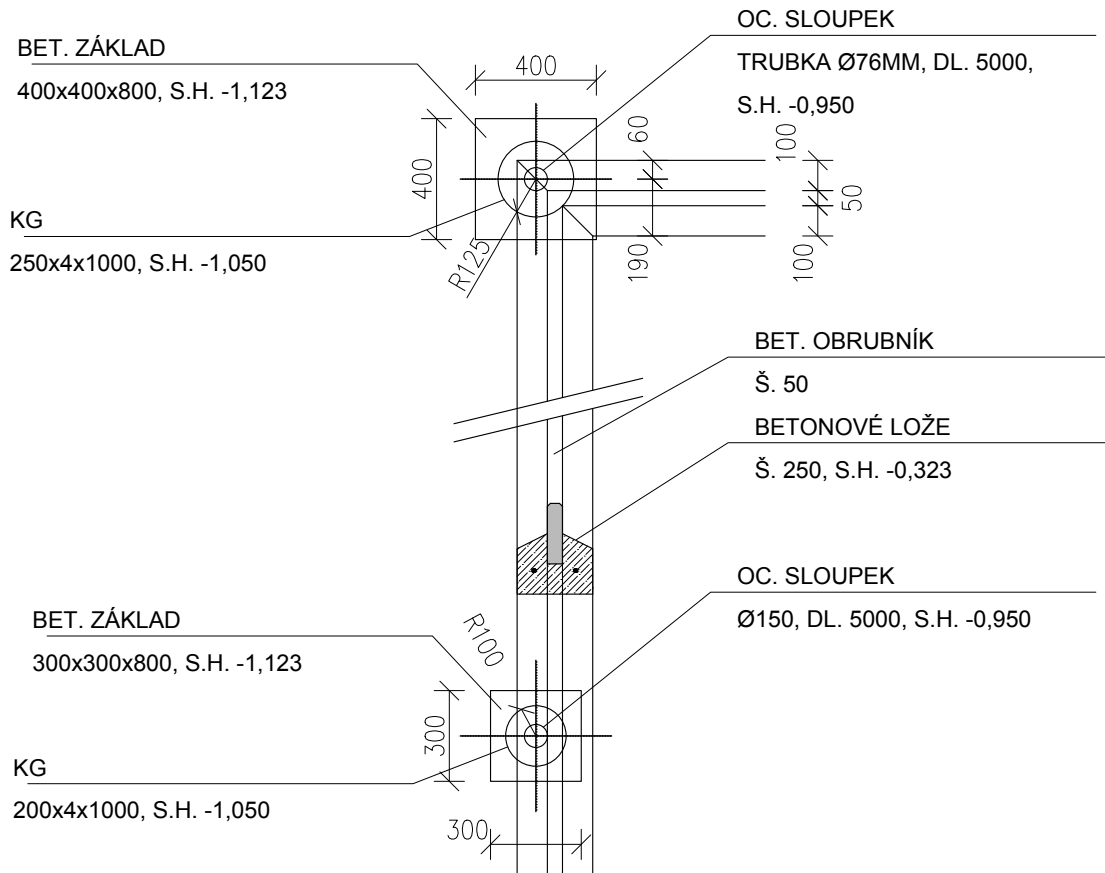
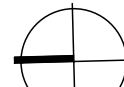


BĚŽNÉ POLE

POZNÁMKA:

- PŘED PROVÁDĚNÍM JE NUTNÉ OVĚŘIT SKUTEČNÉ ROZMĚRY NA STAVBĚ.
- POKUD DOJDE PŘI PROVÁDĚNÍ PRACÍ K NEJASNOSTEM, ČI NEPŘEDVÍDATELNÝM OKOLNOSTEM, JE NUTNÉ PRÍZVAT PROJEKTANTA K POSOUZENÍ, RESP. UPŘESNĚNÍ POSTUPU PRACÍ.
- ZOBRAZENÉ ŘEŠENÍ NENAHRAŽUJE DILENSKOU DOKUMENTACI.
- VEŠKERÉ PRÁCE PROVÁDĚT V SOULADU S PROJEKTEM OSTATNÍCH PROFESÍ, DLE PLATNÝCH ČSN A TECHNOLOGICKÝCH PRAVIDEL ZA DODRŽENÍ PRAVIDEL BEZPEČNOSTI PRÁCE A OCHRANY ZDRAVÍ PŘI PRÁCI.
- VEŠKERÉ ŠROUBOVÉ SPOJE BUDOU REALIZOVANÉ POMOCÍ KLOBOUČKOVÝCH MATEK MIMO ZAPUŠTĚNÝCH SPOJŮ
- VEŠKERÉ SPOJE BUDOU ŠROUBOVANÉ PRO JEDNODUŠÍ MONTÁŽ, DEMONTÁŽ / V PŘÍPADĚ POVODNÍ /
- VEŠKERÉ DŘEVĚNÉ KONSTRUKCE BUDOU OŠETŘENY PROTI DŘEVOKAZNÝM HOUBÁM A HNILOBĚ, DÁLE BUDE PROVEDEN BAREVNÝ NATĚR - LAZURA DLE VÝBĚRU ARCHITEKTA
- SKLADBY JEDNOTLIVÝCH VENKOVNÍCH PLOCH BUDOU PROVEDENY DLE TECHNOLOGICKÝCH PODMÍNEK, POSTUPŮ VÝROBCE
- KÓTOVÁNO NA OSY SLOUPŮ
- KAŽDÝ SLOUPEK OPLOCENÍ JE OPATŘEN POLOHOVACÍ ZNAČKOU. POLOHOVACÍ ZNAČKA JE DÍRA O VELIKOSTI Ø6MM VZDÁLENÁ 950MM NEBO 530MM OD SPODNÍ HRANY SLOUPKU. ZNAČKA JE VÝŠKOVĚ UMÍSTĚNA S HORNÍ HRANOU HRŠTĚ (±0,000). SMĚR KOLMO NEBO ROVNOBĚŽNĚ S OSOU HRŠTĚ.

ZMĚNA Č.		DATUM
06	REVIZE - úprava ploch a herních prvků	20.6.2017

ZPRACOVATEL		<div> <b>Atelier A4 s.r.o.</b></div> <div>Ruská 971/92, 100 00 Praha 10 tel., fax: +420 233 359 378, e-mail: ata4@ata4.cz</div>		<div></div>	
NÁZEV AKCE					
Dětský ostrov - Praha 5, sportovně relaxační areál					
MÍSTO STAVBY		Dětský ostrov, parc.č. 5072/1 KÚ Smíchov 729051, Praha 5			PARÉ Č.
INVESTOR		Městská část Praha 5, náměstí 14. října č.4, 150 00 Praha 5, IČO 00 06 36 31			
HIP		Ing. David Reichl			POČET FORMÁTŮ 6 x A4
PROJEKTANT PROFESE		Ing. arch. David Jirásek, Ing. Josef Vačkář			
ODPOVĚDNÝ PROJEKTANT		Ing. arch. David Jirásek, Ing. Josef Vačkář			Č.PŘÍLOHY  D.1.1.C.b.3
STUPEŇ DOKUMENTACE		DOKUMENTACE PRO PROVÁDĚNÍ STAVBY		ARCHITEKTONICKO-STAVEBNÍ ŘEŠENÍ  OBSAH  VOLEJBAL + NOHEJBAL - OPLOCENÍ	
DATUM		LISTOPAD 2013			
MĚŘÍTKO		1:100, 1:50, 1:25			