


Zodpovědný projektant:	Ing. Jaroslav Suchý		
Vypracoval :	geodet - Zbyněk Mráz		
Objednatel - Investor :	Městská část Praha 5 - nám. 14 října č. 4, 150 22 Praha 5		
Místo stavby :	Praha 5 - Smíchov; č. parcely 4016/1, k.ú. Smíchov		
Akce :		Stupeň :	Číslo paré :
Praha 5 - rekonstrukce dětského hřiště Okrouhlík <hr/> E) DOKLADOVÁ ČÁST		ÚS	
		Datum :	
		05/2015	
		Číslo zakázky :	
		1507/1	
Obsah přílohy :			Číslo výkresu :
POLOHOPIS A VÝŠKOPIS ZÁJMOVÉHO PROSTORU			E1)

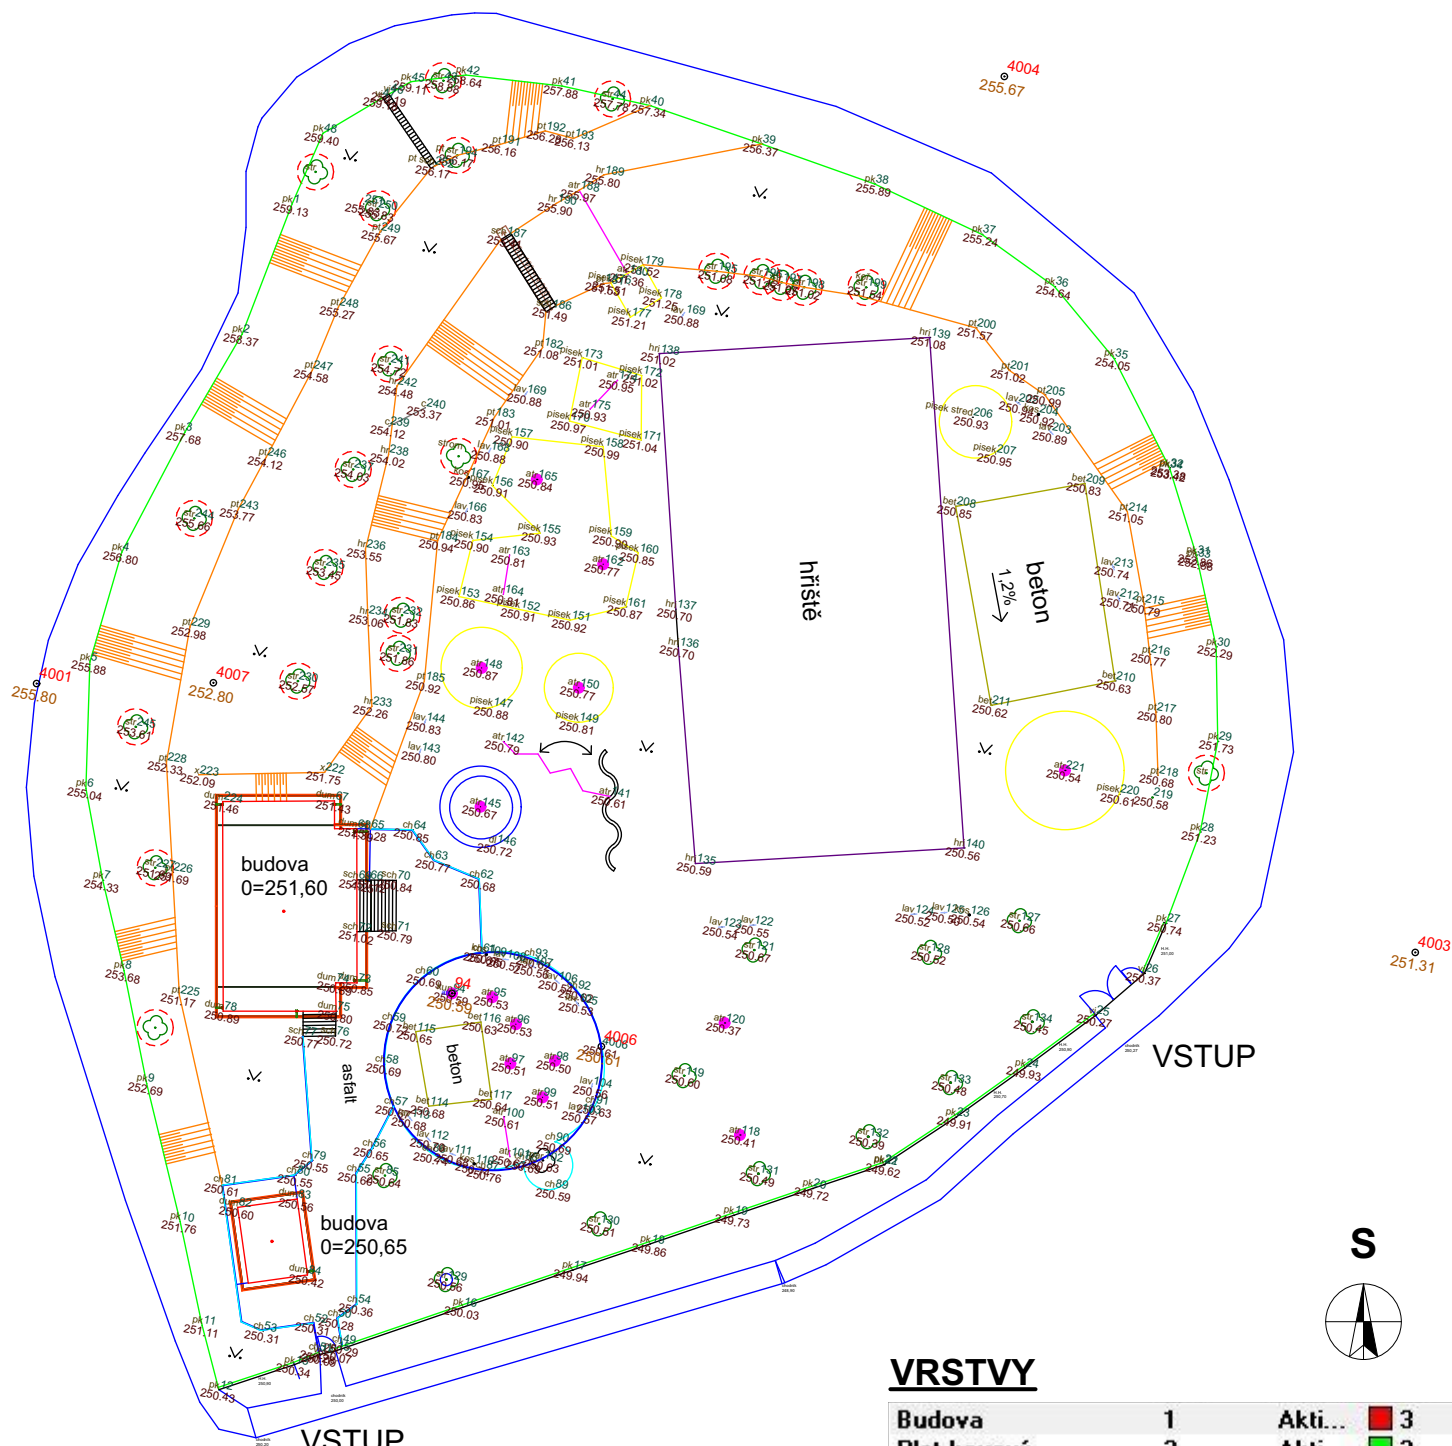

VÝKRES: SITUACE ZAMĚŘENÍ STÁVAJÍCÍHO STAVU

AKCE: Praha 5 - rekonstrukce dětského hřiště Okrouhlík

KATASTRÁLNÍ ÚZEMÍ: Smíchov

MÍSTO: Praha 5 - Smíchov; č. parcely 4016/1

SOUŘADNICOVÝ SYSTÉM: s-JTSK

Výškový systém: Balt p.v.

MĚŘÍTKO: 1:500

DATUM: 05 / 2015

VRSTVY

Budova	1	Akti...	3
Plot kovový	2	Akti...	2
Podezdívka	3	Akti...	0
Vstup	4	Akti...	0
Obruba chodníková	5	Akti...	7
Schody	6	Akti...	0
Okraj dlažby	7	Akti...	1
Beton	8	Akti...	68
Atrakce	9	Akti...	5
Pařez	10	Akti...	0
Strom	11	Akti...	98
Písek	12	Akti...	4
Hřiště	13	Akti...	13
Svahy	14	Akti...	6
Koš	15	Akti...	0
Lavička	16	Akti...	35
Cesta	17	Akti...	152
Značky povrchů	18	Akti...	0
Popis	19	Akti...	0
Vrstva 20	20	Aktivn...	0
Vrstva 21	21	Aktivn...	0

ZAMĚŘENÍ - bodové pole - strana 1

DATUM: 05 / 2015

BODOVÉ POLE:

4001	746039.995	1044141.995	255.80
4002	746014.665	1044215.174	250.28
4003	745923.755	1044143.088	251.31
4004	745970.398	1044078.006	255.67
4005	746031.357	1044079.544	259.90
4006	745988.566	1044163.009	250.61
4007	746025.624	1044139.267	252.80

ZAMĚŘENÍ - podrobné body - strana 1

DATUM: 05 / 2015

1	746026.432	1044099.103	259.13	
kovový plot				
2	746028.535	1044110.455	258.37	
kovový plot				
3	746031.721	1044119.312	257.68	
kovový plot				
4	746035.042	1044130.013	256.80	
kovový plot				
5	746035.983	1044139.426	255.88	
kovový plot				
6	746034.402	1044149.778	255.04	
kovový plot				
7	746031.646	1044157.006	254.33	
kovový plot				
8	746028.553	1044164.035	253.68	
kovový plot				
9	746025.010	1044172.877	252.69	
kovový plot				
10	746020.202	1044183.609	251.76	
kovový plot				
11	746016.850	1044191.723	251.11	
kovový plot				
12	746014.515	1044196.705	250.43	
kovový plot				
13	746008.751	1044193.532	250.34	
kovový plot				
14	746006.827	1044192.313	250.09	vjezd
15	746005.601	1044191.789	250.07	vjezd
16	745995.911	1044186.325	250.03	
kovový plot				
17	745987.571	1044181.659	249.94	
kovový plot				
18	745981.607	1044178.335	249.86	
kovový plot				
19	745975.266	1044174.762	249.73	
kovový plot				
20	745969.239	1044171.383	249.72	
kovový plot				
21	745963.787	1044168.372	249.62	
kovový plot				
22	745963.794	1044168.363	249.62	
kovový plot				
23	745958.668	1044163.441	249.91	
kovový plot				
24	745953.771	1044158.353	249.93	
kovový plot				
25	745948.828	1044153.046	250.27	vjezd
26	745945.480	1044148.879	250.37	vjezd
27	745944.475	1044144.482	250.74	
kovový plot				
28	745943.071	1044136.530	251.23	
kovový plot				
29	745943.007	1044128.899	251.73	
kovový plot				
30	745944.565	1044121.217	252.29	
kovový plot				
31	745947.564	1044114.055	252.86	
kovový plot				
32	745951.061	1044107.351	253.38	
kovový plot				

ZAMĚŘENÍ - podrobné body - strana 2

DATUM: 05 / 2015

33	745947.462	1044114.321	252.88	
kovový plot				
34	745951.064	1044107.471	253.42	
kovový plot				
35	745957.216	1044099.303	254.05	
kovový plot				
36	745963.141	1044094.349	254.64	
kovový plot				
37	745969.848	1044091.195	255.24	
kovový plot				
38	745979.326	1044088.713	255.89	
kovový plot				
39	745989.112	1044087.158	256.37	
kovový plot				
40	745998.794	1044085.714	257.34	
kovový plot				
41	746006.248	1044085.453	257.88	
kovový plot				
42	746014.238	1044086.009	258.64	
kovový plot				
43	746015.984	1044086.807	258.88	strom
44	746001.946	1044085.744	257.78	strom
45	746018.613	1044087.381	259.11	
kovový plot				
46	746020.144	1044088.667	259.19	vjezd
47	746020.735	1044089.171	259.18	vjezd
48	746024.987	1044092.900	259.40	
kovový plot				
49	746005.182	1044191.131	250.29	
chodníková obruba				
50	746005.936	1044189.111	250.28	
chodníková obruba				
51	746006.987	1044192.114	250.28	
chodníková obruba				
52	746007.798	1044189.875	250.31	
chodníková obruba				
53	746011.790	1044191.302	250.31	
chodníková obruba				
54	746004.570	1044187.666	250.36	
chodníková obruba				
55	746006.585	1044177.020	250.60	
chodníková obruba				
56	746005.680	1044174.747	250.65	
chodníková obruba				
57	746004.546	1044171.009	250.67	
chodníková obruba				
58	746005.914	1044167.730	250.69	
chodníková obruba				
59	746005.988	1044164.149	250.72	
chodníková obruba				
60	746003.976	1044159.911	250.69	
chodníková obruba				
61	745999.681	1044157.197	250.67	
chodníková obruba				
62	746001.031	1044151.215	250.68	
chodníková obruba				
63	746004.997	1044150.365	250.77	
chodníková obruba				
64	746007.203	1044148.226	250.85	
chodníková obruba				
65	746010.642	1044148.790	251.28	
chodníková obruba				

ZAMĚŘENÍ - podrobné body - strana 3

DATUM: 05 / 2015

	66	746009.942	1044152.984	251.12	
asfalt					
	67	746013.985	1044147.053	251.43	dům
	68	746011.751	1044148.978	251.39	dům
	69	746010.907	1044153.130	251.25	
schody					
	70	746007.758	1044152.589	250.84	
schody					
	71	746007.014	1044156.692	250.79	
schody					
	72	746010.153	1044157.349	251.02	
schody					
	73	746009.410	1044161.522	250.85	dům
	74	746011.155	1044161.837	250.89	dům
	75	746010.683	1044164.145	250.80	dům
	76	746010.357	1044166.162	250.72	
schody					
	77	746012.991	1044166.691	250.77	
schody					
	78	746019.870	1044165.838	250.89	dům
	79	746010.394	1044176.639	250.55	
chodníková obruba					
	80	746011.460	1044178.115	250.55	
chodníková obruba					
	81	746017.268	1044179.941	250.61	
chodníková obruba					
	82	746015.736	1044181.589	250.60	dům
	83	746011.015	1044180.012	250.56	dům
	84	746009.036	1044186.030	250.42	dům
	85	746004.232	1044176.777	250.64	strom
	86	746000.744	1044174.265	250.74	
chodníková obruba					
	87	745996.153	1044174.799	250.76	
chodníková obruba					
	88	745993.115	1044173.529	250.69	
chodníková obruba					
	89	745990.239	1044175.305	250.59	
chodníková obruba					
	90	745990.899	1044171.459	250.69	
chodníková obruba					
	91	745988.184	1044167.887	250.63	
chodníková obruba					
	92	745991.402	1044158.809	250.62	
chodníková obruba					
	93	745995.368	1044156.802	250.62	
chodníková obruba					
	94	746001.527	1044160.944	250.59	
atrakce					
	95	745998.184	1044160.645	250.53	
atrakce					
	96	745995.859	1044162.491	250.53	
atrakce					
	97	745995.714	1044165.776	250.51	
atrakce					
	98	745992.127	1044164.883	250.50	
atrakce					
	99	745992.584	1044168.035	250.51	
atrakce					
	100	745995.458	1044170.205	250.61	
atrakce					
	101	745994.349	1044173.354	250.67	
atrakce					

ZAMĚŘENÍ - podrobné body - strana 4

DATUM: 05 / 2015

	102	745991.616	1044173.165	250.63	par
	103	745989.282	1044168.708	250.57	
lavička					
	104	745988.746	1044166.413	250.56	
lavička					
	105	745991.179	1044159.863	250.53	
lavička					
	106	745993.158	1044158.384	250.54	
lavička					
	107	745995.383	1044157.516	250.56	
lavička					
	108	745997.688	1044157.374	250.57	
lavička					
	109	745999.319	1044157.260	250.65	koš
	110	745997.155	1044174.476	250.74	koš
	111	745999.038	1044174.023	250.68	
lavička					
	112	746001.227	1044173.158	250.70	
lavička					
	113	746003.044	1044171.737	250.68	
lavička					
	114	746001.717	1044170.470	250.68	beton
	115	746003.892	1044164.605	250.65	beton
	116	745998.737	1044162.838	250.63	beton
	117	745996.707	1044168.955	250.64	beton
	118	745975.958	1044168.124	250.41	
atrakce					
	119	745981.395	1044164.138	250.60	strom
	120	745978.895	1044159.241	250.37	
atrakce					
	121	745977.588	1044152.862	250.67	strom
	122	745978.065	1044150.856	250.55	
lavička					
	123	745980.591	1044151.478	250.54	
lavička					
	124	745965.129	1044147.536	250.52	
lavička					
	125	745962.711	1044146.953	250.50	
lavička					
	126	745960.616	1044146.758	250.54	koš
	127	745956.447	1044146.473	250.66	strom
	128	745963.281	1044150.404	250.52	strom
	129	745997.664	1044184.315	250.56	strom
	130	745986.071	1044177.478	250.51	strom
	131	745973.875	1044170.993	250.49	strom
	132	745965.494	1044166.330	250.39	strom
	133	745959.610	1044160.686	250.48	strom
	134	745953.878	1044154.503	250.45	strom
	135	745983.671	1044146.709	250.59	
hřiště					
	136	745988.329	1044129.325	250.70	
hřiště					
	137	745989.101	1044126.305	250.70	
hřiště					
	138	745994.302	1044105.760	251.02	
hřiště					
	139	745972.542	1044100.370	251.08	
hřiště					
	140	745962.048	1044141.386	250.56	
hřiště					
	141	745991.625	1044142.539	250.61	
atrakce					

ZAMĚŘENÍ - podrobné body - strana 5

DATUM: 05 / 2015

	142	746001.134	1044139.682	250.79	
atrakce					
	143	746007.772	1044141.778	250.80	
lavička					
	144	746007.815	1044139.276	250.83	
lavička					
	145	746002.013	1044145.324	250.67	
atrakce					
	146	746000.203	1044148.157	250.72	
dlažba					
	147	746002.563	1044137.041	250.88	pisek
	148	746004.016	1044134.012	250.87	
atrakce					
	149	745995.345	1044136.976	250.81	pisek
	150	745995.812	1044134.162	250.77	
atrakce					
	151	745997.525	1044128.790	250.92	pisek
	152	746001.822	1044128.687	250.91	pisek
	153	746006.931	1044128.547	250.86	pisek
	154	746006.667	1044123.780	250.90	pisek
	155	746001.283	1044122.164	250.93	pisek
	156	746005.897	1044119.013	250.91	pisek
	157	746005.011	1044114.750	250.90	pisek
	158	745997.454	1044114.187	250.99	pisek
	159	745995.445	1044121.329	250.90	pisek
	160	745993.004	1044122.297	250.85	pisek
	161	745993.208	1044126.870	250.87	pisek
	162	745995.688	1044123.746	250.77	
atrakce					
	163	746003.443	1044124.403	250.81	
atrakce					
	164	746003.355	1044127.703	250.81	
atrakce					
	165	746002.372	1044117.848	250.84	
atrakce					
	166	746007.631	1044121.496	250.83	
lavička					
	167	746007.970	1044118.715	250.95	koš
	168	746006.646	1044116.237	250.88	
lavička					
	169	746004.558	1044111.067	250.88	
lavička					
	170	746000.589	1044112.601	250.97	pisek
	171	745994.466	1044113.064	251.04	pisek
	172	745995.403	1044107.811	251.02	pisek
	173	746000.508	1044107.251	251.01	pisek
	174	745997.291	1044108.561	250.95	
atrakce					
	175	745999.088	1044111.312	250.93	
atrakce					
	176	745999.317	1044100.732	251.51	pisek
	177	745997.201	1044103.232	251.21	pisek
	178	745994.962	1044101.181	251.25	pisek
	179	745996.953	1044098.772	251.52	pisek
	180	745998.044	1044099.796	251.36	
atrakce					
	181	745999.882	1044100.899	251.53	pata
	182	746003.886	1044107.026	251.08	pata
	183	746006.754	1044113.420	251.01	pata
	184	746009.518	1044124.297	250.94	pata
	185	746008.479	1044135.936	250.92	pata
	186	746003.786	1044103.741	251.49	
schody					

ZAMĚŘENÍ - podrobné body - strana 6

DATUM: 05 / 2015

	187	746008.558	1044098.551	255.41	
schody					
	188	746003.281	1044093.677	255.97	
atrakce					
	189	746001.504	1044092.048	255.80	hrana
	190	746004.945	1044095.094	255.90	hrana
	191	746010.396	1044091.135	256.16	pata
	192	746006.940	1044089.358	256.28	pata
	193	746004.523	1044089.547	256.13	pata
	194	746013.727	1044092.673	256.17	pata
strom					
	195	745990.872	1044098.196	251.08	strom
	196	745987.118	1044097.948	251.12	strom
	197	745985.417	1044098.120	251.07	strom
	198	745983.516	1044098.179	251.02	strom
	199	745978.472	1044097.255	251.54	strom
	200	745968.918	1044098.897	251.57	pata
	201	745965.573	1044101.841	251.02	pata
	202	745964.381	1044104.356	250.94	
lavička					
	203	745961.235	1044106.257	250.89	
lavička					
	204	745962.533	1044104.995	250.92	koš
	205	745962.300	1044103.306	250.99	pata
	206	745967.863	1044106.218	250.93	pisek
stred					
	207	745965.415	1044108.854	250.95	pisek
	208	745967.876	1044113.727	250.85	beton
	209	745957.706	1044109.910	250.83	beton
	210	745952.280	1044125.515	250.63	beton
	211	745961.990	1044129.378	250.62	beton
	212	745953.227	1044118.761	250.71	
lavička					
	213	745954.152	1044116.290	250.74	
lavička					
	214	745953.824	1044111.567	251.05	pata
	215	745951.084	1044118.823	250.79	pata
	216	745949.855	1044122.838	250.77	pata
	217	745948.485	1044127.440	250.80	pata
	218	745947.356	1044132.570	250.68	pata
	219	745947.482	1044134.444	250.58	strom
	220	745950.236	1044134.682	250.61	pisek
	221	745955.011	1044133.563	250.54	
atrakce					
	222	746015.222	1044144.884	251.75	
výškový bod					
	223	746025.424	1044146.969	252.09	
výškový bod					
	224	746023.077	1044148.792	251.46	dům
	225	746023.688	1044165.164	251.17	pata
	226	746026.086	1044155.301	251.69	pata
	227	746027.568	1044155.195	251.69	strom
	228	746028.242	1044146.441	252.33	pata
	229	746028.369	1044135.079	252.98	pata
	230	746018.778	1044137.859	252.57	strom
	231	746011.026	1044134.082	251.86	strom
	232	746011.291	1044130.928	251.83	strom
	233	746012.373	1044138.786	252.26	hrana
	234	746014.078	1044131.455	253.06	hrana
	235	746018.284	1044128.201	253.45	strom
	236	746015.260	1044126.088	253.55	hrana
	237	746017.465	1044119.801	254.03	strom
	238	746014.807	1044118.062	254.02	hrana

ZAMĚŘENÍ - podrobné body - strana 7

DATUM: 05 / 2015

	239	746015.191	1044115.742	254.12	cesta
	240	746012.516	1044113.686	253.37	cesta
	241	746016.072	1044110.659	254.72	strom
	242	746015.160	1044112.368	254.48	hrana
	243	746026.210	1044124.754	253.77	pata
	244	746029.658	1044126.180	255.66	strom
	245	746031.284	1044144.022	253.61	strom
	246	746024.719	1044120.112	254.12	pata
	247	746022.281	1044112.342	254.58	pata
	248	746021.111	1044106.810	255.27	pata
	249	746018.856	1044100.057	255.67	pata
	250	746019.409	1044098.217	255.83	strom
	251	746020.602	1044098.041	255.83	strom
schody	252	746015.456	1044093.930	256.17	pata