




OKNA: 204, 304, 404, 504, 604

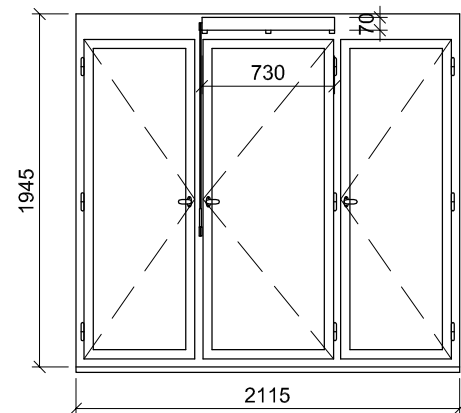

OKNA: 208, 308, 408, 508, 608a, 608b

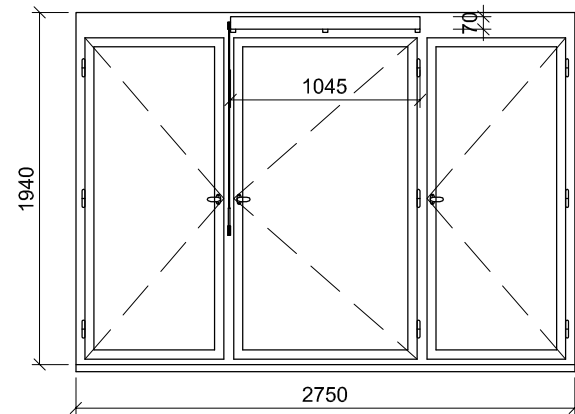

OKNO: 609

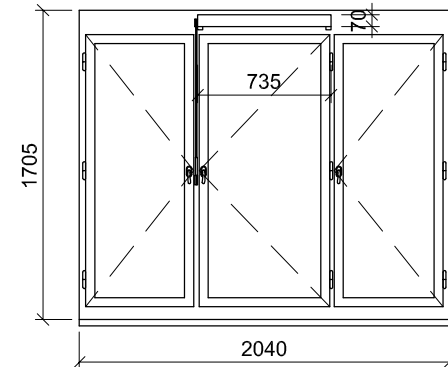


REVIZE 2: DOPLNĚNÍ IMITACE VĚTRACÍCH ŠTĚRBIN NA REPLIKÁCH OKEN

DŮVOD: Na základě rozhodnutí Odboru památkové péče Hlavního města Prahy ze dne 23.5.2018 k vydané revizi dokumentace Výměny oken a opravy dvorní fasády objektu - Štefánikova 17, č.jednací MHMP 784997/2018, spisové zn, S-MHMP 371956/2018 Vlnářová

ROZSAH: revize se týká replik vyměřovaných oken, u kterých původní okna obsahovala větrací štěrby. Jedná se o 11 kusů oken č. 204, 304, 404, 504, 604, 208, 308, 408, 508, 608a, 608b, 609.

PROVEDENÍ: Větrací štěrby budou provedeny tak, aby se vizuálně shodovaly se stávajícím stavem. Štěrbiny budou z exteriéru osazeny jemnou ocelovou sítí a jejich vnitřní prostor bude vyplněn tak, aby do interiéru nepropouštěly chlad, vlhkost, prach a hmyz.
Exteriér - štěrbina bude provedena ve stejné velikosti a poloze, jako je u stávajících oken. Bude provedena jako mělká drážka, která bude vyplněna jemnou nerezovou sítí proti hmyzu. Sítíovina bude uchycena v tenkém rámečku a bude podložena černou kaširovací textilií.
Interiér - z vnitřní strany bude umístěna klapka stejné velikosti a tvaru jako jsou stávající klapky. Bude použito repasované kování uchycení a ovládání klapky. V případě pokud kování není zachované, bude provedena replika kování podle dochovaných vzorků.

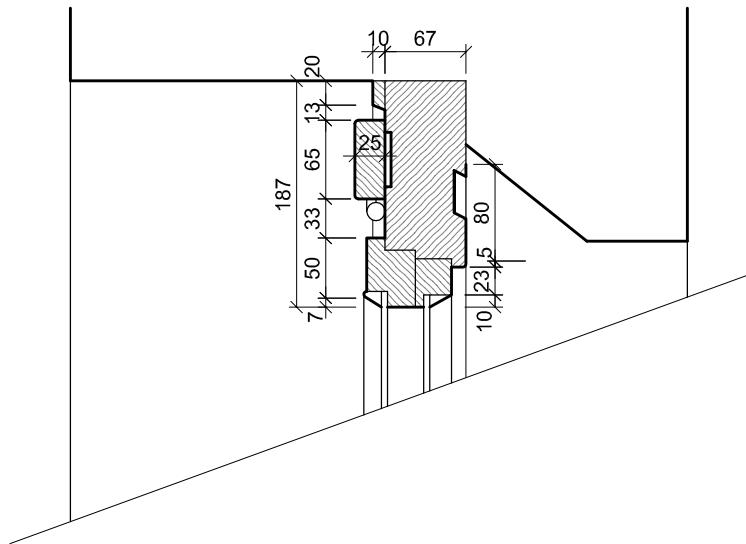

SMĚRNÝ DETAIL

REV2	29.5.2018	DOPLNĚNÍ IMITACE VĚTRACÍCH ŠTĚRBIN NA REPLIKÁCH OKEN
------	-----------	--

ŠTEFÁNIKOVA 17

VÝMĚNA OKEN A OPRAVA DVORNÍ FASÁDY OBJEKTU

DOKUMENTACE PRO OHLÁŠENÍ STAVBY

ČÁST: ARCHITEKTONICKO-STAVEBNÍ

INVESTOR:

PRAHA 5

MĚSTSKÁ ČÁST PRAHA 5

14 ŘÍJNA 1381/4

PRAHA 5

ARCHITEKT:

Ing.arch. FRYDECKÝ VÁCLAV
PATA&FRYDECKÝ ARCHITEKTI S.R.O.
U ŽELEZNÉ LÁVKY 8 PRAHA 1

PROJEKTANT
DÍLČÍ ČÁSTI:

Ing.arch. FRYDECKÝ VÁCLAV
PATA&FRYDECKÝ ARCHITEKTI S.R.O.
U ŽELEZNÉ LÁVKY 8 PRAHA 1

DSP

DATUM: květen 2018
MĚŘÍTKO: 1 : 25

REV 2