ŘEZ B-B´

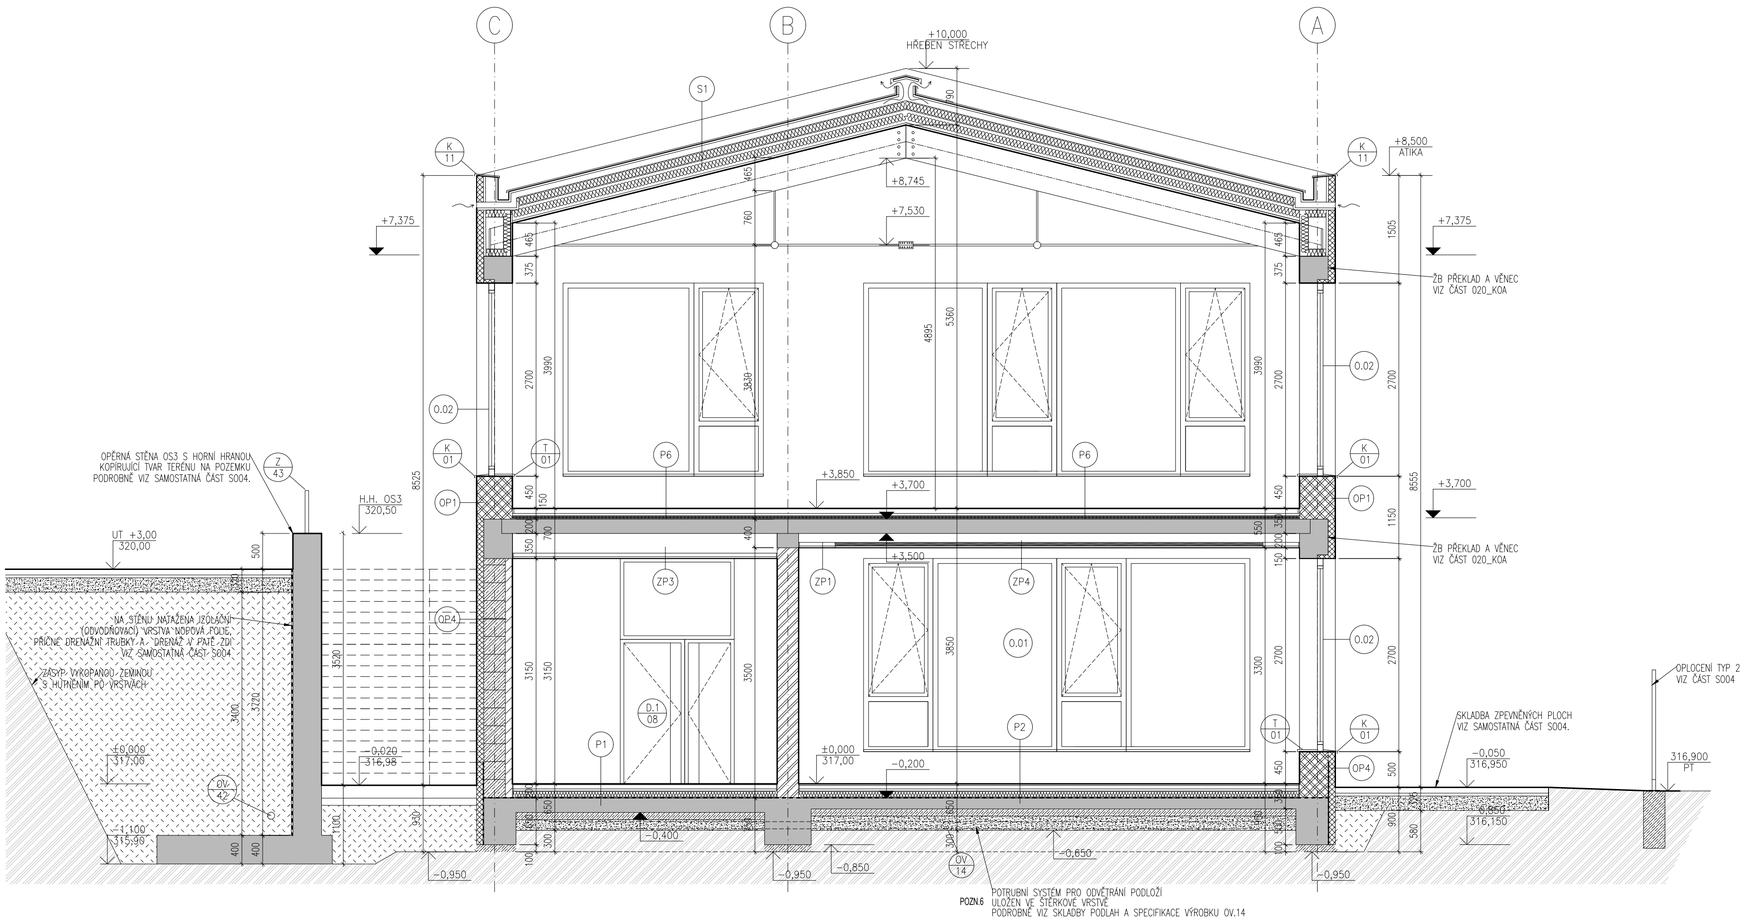

POZNÁMKY VE VÝKRESE :

POZN.1: montážní otvor pro instalaci vzt, příčka technické místnosti bude dozděna až po nastěhování technologie a montáži vzt rozvodů (ponechaný montážní otvor šířky cca 2 m s ozuby pro navázání zdiva).

POZN.2: montážní otvor velikosti 1500x1000 mm vynechaný ve zděné stěně tl.300 mm pro instalaci tlumičů hluku v prostoru krovu. Po provedení a instalaci vzt zařízení v půdním prostoru bude do otvoru zděné stěny provedena sdk příčka s revizními dvířky pro přístup k zařízením a údržbě. Napojení na zdivo bude typovými detaily dle technických předpisů provádění sdk konstrukcí.

POZN.3: přesné rozměry „výtahové šachty" budou určeny po výběru konkrétního dodavatele plošiny. Detaily řešení ukončení podlahy, provedení šachetních dveří a další návaznosti budou upřesněny po vybrání dodavatele plošiny. Předepsané parametry jsou popsané v technické zprávě a zprávě část PSŘ.

POZN.4: prostupy ve zdivu rozměrů širších než 150 mm budou provedeny pomocí lemovacích úhelníků L 50/5 mm v potřebných délkách, pro vynesení zdiva nad prostupem. Menší prostupy pro vedení instalací nejsou ve výkrese zaneseny a budou provedeny v koordinaci s ostatními profesemi na stavbě.

POZN.5: u dveří s elektromechanickými uzavíratelnými systémy bude provedena příprava pro kabelové napojení vybraného druhu zámku, odpovídajícího dle specifikace v tabulkách výplní otvorů k jednotlivým prvkům.

POZN.6: protiradonové opatření kombinací izolace základové desky s větracím systémem podlozí. Souvislá drenážní vrstva v min.tl. 150mm, v které bude uložena soustava perforovaných trub průměru 60 - 150 mm. Svislé sběrné potrubí je vyvedeno nad střechu. Štěrková vrstva bude překryta geotextilií (300 g/m2) s překryvem cca 200 mm před provedením podkladních betonů.

POZN.7: v části technické místnosti bude provedena zátěžová skladba podlahy, bez spádování povrchu, pro instalaci vzt jednotky. Nutno před realizací odsouhlasit potřebnou velikost plochy dodavatelem VZT !

POZN.8: velikost prostupu ve stropní konstrukci a prostup střešním pláštěm bude upřesněn až po výběru konkrétního dodavatele systémového střešního světliku. Řešení detailů napojení bude systémově dle technických předpisů vybraného dodavatele. Součástí dodávky budou veškeré spojovací a těsnící prostředky.

POZN.9: nika ve zdivu pro rozdělovače podlahového topení, soklí bude dozděn cihlami na v.75 mm a provedena sjednocující povrchová úprava s navazující stěnou. Skříň rozdělovače včetně dvířek je součástí dodávky UT. Z interiéru je možno provést atypická dvířka (viz výkaz výrobků OV.05) v povrchové úpravě dle architekta.

POZN.10: šatní skříňky a jejich dispoziční řešení v prostoru chodby není součástí tohoto prováděcího projektu, skříňky budou samostatnou dodávkou dle zadání a architektonického návrhu interiéru uživatelem.

POZN.11: prostupy stropní konstrukcí menší jak DN100, které nejsou ve výkresech popsány a zakótovány, je potřeba koordinovat na stavbě s projekty TZB. Prostupy ve stropních panelech musí být v místě dutiny panelu a nelze je provádět v žebru panelu! Nutná koordinace na stavbě v souladu s technickými a technologickými předpisy pro provádění panelových stropů. (více viz část SO01_010_Stvaebné konstrukční řešení).

POZNÁMKY:

- NEDÍLNOU SOUČÁSTÍ TOHOTO VÝKRESU JE TECHNICKÁ ZPRÁVA, VČETNĚ TECHNICKÉ ZPRÁVY ČÁSTI 020 STAVEBNÉ KONSTRUKČNÍ ŘEŠENÍ A DÁLE PROJEKTOVÁ DOKUMENTACE JEDNOTLIVÝCH PROFESÍ.
- JEŠTĚ PŘED ZAPOČETÍM STAVEBNÍCH PRACÍ V DOTČENÉM PROSTORU DODAVATEL ZAJISTÍ ODPOJENÍ PŘÍP.ODSTRANĚNÍ VEŠKERÝCH TECHN.ROZVODŮ A SÍTÍ. NUTNO PROVÉST KONTROLU POLOHY STÁVAJÍCÍCH INŽ.SÍTÍ A JEJICH VYTYČENÍ, PŘÍP.PROVÉST POTŘEBNÁ OPATŘENÍ K JEJICH OCHRANĚ.
- VEŠKERÉ PRÁCE PROVÁDĚT DLE PLATNÝCH ČSN A TECHNOLOGICKÝCH PRAVIDEL ZA DODRŽENÍ PRAVIDEL BEZPEČNOSTI PRÁCE A OCHRANY ZDRAVÍ PŘI PRÁCI. PRÁCE MŮŽOU PROVÁDĚT POUZE PROŠKOLENÍ PRACOVNÍCI A FIRMY S POTŘEBNOU ZPŮSOBILOSTÍ K DANÝM PRACÍM. KE KOLAUDACI BUDOU PŘEDLOŽENY VEŠKERÉ PROTOKOLY O ZKOUŠKÁCH, REVIZE, DÁLE TECHNICKÉ LISTY JEDNOTLIVÝCH VÝROBKŮ A MATERIÁLŮ.
- POKUD DOJDE PŘI PROVÁDĚNÍ PRACÍ K NEJASNOSTEM, ČI NEPŘEDVÍDATELNÝM OKOLNOSTEM, JE NUTNÉ PŘIZVAT PROJEKTANTA K POSOUZENÍ, RESP. UPŘESNĚNÍ POSTUPU PRACÍ.

UPOZORNĚNÍ:

- VE STAVEBNÍCH VÝKRESECH JSOU ZAKRESLENY POUZE VELKÉ PROSTUPY (OD ROZMĚRU 200MM). VEŠKERÉ DRÁŽKY A MALÉ PROSTUPY SOUVISEJÍCÍ SE STAVEBNÍ PŘÍPRAVENOSTÍ PRO ROZVODY UT, ZTI A VEŠKERÝCH ELEKTROINSTALACÍ, JSOU POPSÁNY A POLOŽKOVĚ VYKÁZÁNY VE VÝKRESECH JEDNOTLIVÝCH PROFESÍ A BUDOU PROVÁDĚNY AŽ PO PROVEDENÍ VEŠKERÝCH KONSTRUKCÍ POMOCÍ JÁDROVÉHO VRTÁNÍ ČI FRÉZOVÁNÍM DRÁŽEK.
- PROSTUPY V PŘÍČKÁCH BUDOU PROVEDENY PŘI MONTÁŽI. DOPORUČUJE SE PROVÁDĚT SEKÁNÍ V NOSNÝCH KONSTRUKCÍCH POUZE V OMEZENÉ MÍŘE! KOORDINACI UMÍSTĚNÍ TĚCHTO PROSTUPŮ A DRÁŽEK UPŘESNÍ VYBRANÝ DODAVATEL.
- VEŠKERÉ PROSTUPY HYDROIZOLACÍ MUSÍ BÝT PROVEDENY JAKO VODOTĚSNÉ.
- VEŠKERÉ PRÁCE JE NUTNÉ PROVÁDĚT V SOULADU S PROJEKTEM KONSTRUKČNÍ ČÁSTI A OSTATNÍCH PROFESÍ.
- VEŠKERÉ KLEMPÍŘSKÉ PRÁCE BUDOU PROVÁDĚNY V SOULADU S ČSN 73 3610.
- PROTIPOŽÁRNÍ TĚSNĚNÍ PROSTUPŮ INSTALACÍ V RÁMCI POŽÁRNÍCH ÚSEKŮ BUDE PROVEDENO DLE ZPRÁVY POŽÁRNÍ BEZPEČNOSTI.
- V MÍSTECH DVEŘNÍCH OTVORŮ S ROZDÍLNÝMI NÁŠLAPNÝMI VRSTVAMI PODLAH BUDOU POUŽITY UKONČOVACÍ SYSTÉMOVÉ PROFILY. PODLAHY JSOU PO OBVODĚ U STĚN ODDILATOVÁNY PÁSKEM TL.5 MM (NAPŘ. Z EXTRUD. PE PĚNY)
- VEŠKERÁ REVIZNÍ DVÍŘKA V OBKLADECH A V PODHLEDECH BUDOU FINÁLNĚ UMÍSTĚNY DLE ARCHITEKTA.
- VEŠKERÉ ROZMĚRY NUTNO OVĚŘIT NA STAVBĚ DLE SKUTEČNÉHO PROVEDENÍ!!
- VEŠKERÉ OCELOVÉ KONSTRUKCE BUDOU OPATŘENY ANTIKOROZNÍMI NÁTĚRY, VE DVOU VRSTVÁCH NAPŘ. EPOXIDOVÉHO NÁTĚROVÉHO SYSTÉMU, V SOULADU S ČSN EN ISO 12944–5.
- VÝROBKY S PŘEDEPSANOU DÍLENSKOU DOKUMENTACÍ BUDOU PŘEDLOŽENY INVESTOROVI A PROJEKTANTOVI KE SCHVÁLENÍ PŘED ZAPOČETÍM VÝROBY. NUTNO PRŮBĚŽNĚ OVĚŘOVAT OVĚŘOVAT NAVRHOVANÉ ŘEŠENÍ SE SKUTEČNOSTÍ. PŘED VÝROBOU JEDNOTLIVÝCH PRVKŮ JE NUTNO OVĚŘIT PŘESNÉ ROZMĚRY V MÍSTĚ OSAZENÍ NA STAVBĚ.
- VEŠKERÉ VÝROBKY A STAVEBNÍ SYSTÉMY BUDOU ZABUDOVÁNY V SOULADU S TECHNOLOGICKÝMI POŽADAVKY VÝROBCE. PŘI REALIZACI JE NUTNÉ ZOHLEDNIT POŽADAVKY NA STAVEBNÍ ČÁST OD JEDNOTLIVÝCH PROFESÍ, UVEDENÉ V DÍLČÍCH ČÁSTECH TÉTO PD.

ŘEZ C-C´

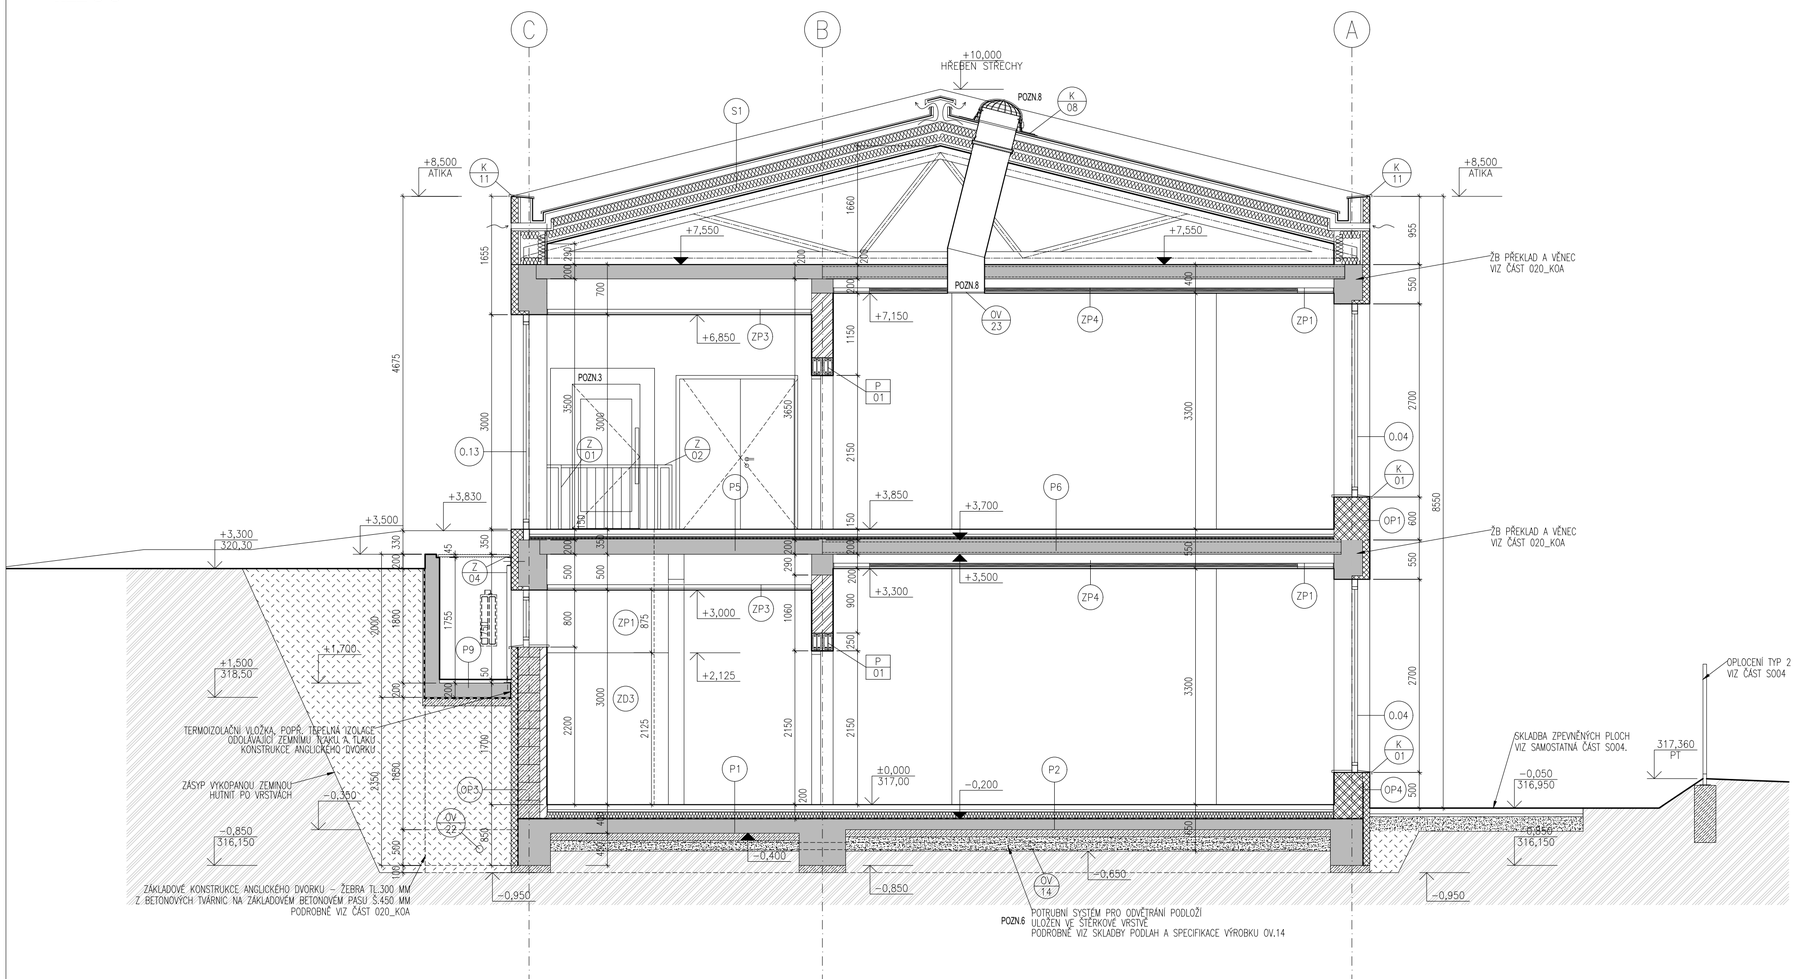

LEGENDA ZNAČENÍ:

- ZDĚNÁ PŘÍČKA Z CIHELNÉHO BLOKU TL.80mm, ROZMĚR: 497/80/249, PEVNOST P8/P10
- ZDĚNÁ PŘÍČKA Z CIHELNÉHO BLOKU TL.115mm, ROZMĚR: 497/115/249, PEVNOST P8/P10
- NOSNÉ ZDIVO Z CIHELNÉHO BLOKU TL.300mm PŘÍPADNĚ TL.175 MM, PEVNOST P15/P20
- OBVODOVÉ ZDIVO Z CIHELNÉHO BLOKU tl.500mm S MINERÁLNÍ IZOLACÍ ROZMĚR: 249/500/249, PEVNOST P8
- VNITŘNÍ SDK KONSTRUKCE TL.205mm, NA DVOJITÉ KONSTRUKCI PRUŽNĚ ODDĚLENÉ, S MINERÁLNÍ IZOLACÍ
- NOSNÉ ZDIVO Z BETONOVÉHO BLOKU TL.300mm, ROZMĚR: 290/190/390mm
- LEHKÁ DĚLÍCÍ PŘÍČKA Z LAMINÁTU HPL TL.15mm, DESIGN VIZ VÝBĚR ARCHITEKTA PROJEKTU
- ŽELEZOBETONOVÁ MONOLITICKÁ KONSTRUKCE
- KERAMICKÝ OBKLAD
- TEPELNÁ IZOLACE
- ZEMINA STÁVAJÍCÍ

LEGENDA OZNAČENÍ:

- 1.01 ČÍSLO MÍSTNOSTI
- D.1 / 01 OZNAČENÍ DVEŘÍ
- 01.00 OZNAČENÍ OKEN
- PU OZNAČENÍ POVRCHU
- K / 00 OZNAČENÍ KLEMPÍŘSKÉHO VÝROBKU
- T / 00 OZNAČENÍ TRUHLÁŘSKÉHO VÝROBKU
- Z / 00 OZNAČENÍ ZÁMEČNICKÉHO VÝROBKU
- OV / 00 OZNAČENÍ OSTATNÍHO VÝROBKU
- P / 00 OZNAČENÍ PŘEKLADU

± 0,00 = 317,00 Bpv
Maximální výška atiky = 327,00 Bpv

1.NP = 317,00 Bpv
2.NP = 320,85 Bpv

STAVBA / BUILDING
ZŠ Waldorfská provedení nového pavilonu

MÍSTO STAVBY / LOCATION
Mezi Rolemi 34/8
158 00, Praha 5 - Jinonice

INVESTOR / INVESTOR
Městská část Praha 5
náměstí 14. října č.4
Praha 5
150 00
www.praha5.cz

KONCEPČNÍ ARCHITEKT / CONCEPT ARCHITECT
KARLÍNBLOK, s.r.o.
Pernerova 659/31a
Praha 8 - Karlín
186 00
www.karlinblok.cz

AUTORIZACE / AUTHORIZATION

GENERÁLNÍ PROJEKTANT / GENERAL PLANNER
KARLÍNBLOK, s.r.o.
Pernerova 659/31a
Praha 8 - Karlín
186 00
www.karlinblok.cz

MANAŽER PROJEKTU / PROJECT MANAGER
Jaromír Eret

ARCHITEKT PROJEKTU / ARCHITECT
Ing. arch. Jan Žlábek
Ing. arch. Alena Řehová

HLAVNÍ STATIK PROJEKTU / STRUCTURAL ENGINEER
Ing. Jaroslav Loskot

ODPOVĚDNÝ PROJEKTANT / RESPONSIBLE DESIGNER
Ing. Jitka Hermanová

VYPRACOVAL / DRAWN BY
Ing. Jitka Hermanová

ČÍSLO ZAKÁZKY / PROJECT NO
16-057

KONTROLOVAL / CHECKED BY
Jaromír Eret

STUPEŇ DOKUMENTACE / DESIGN STAGE
DOKUMENTACE PRO PROVEDENÍ STAVBY
OZNAČENÍ / CODE: **DPS**

ČÁST / SECTION
D DOKUMENTACE STAVEBNÍHO NEBO INŽENÝRSKÉHO OBJEKTU

OBJEKT (SO) / BUILDING — PROVOZNÍ SOUBOR (PS)
01 PROVEDENÍ NOVÉHO PAVILÓNU ZŠ

DÍL / PART

PROFESNÍ DÍL / STRUCTURE — KÓD PROF. / CODE
010 ARCHITEKTONICKO - STAVEBNÍ ŘEŠENÍ **ARS**

DĚLENÍ / STRUCTURE

ČLENĚNÍ / STRUCTURE

NÁZEV VÝKRESU / DRAWING DESCRIPTION
ŘEZ B-B´
ŘEZ C-C´

DATUM / DATE	MĚŘÍTKO / SCALE	KOPIE / PAPER
12/2017	1:50	

ČÁST / SECTION	SO / PS	DÍL / PART	PROF / PART	DĚLENÍ / DIVISION	ČLENĚNÍ / STRUCT.	Č. VÝKR. / DRAWN NO.	Č. REVIZE / REVIZ. NO.
D1	01		010			105	00