STROP NAD 1.NP

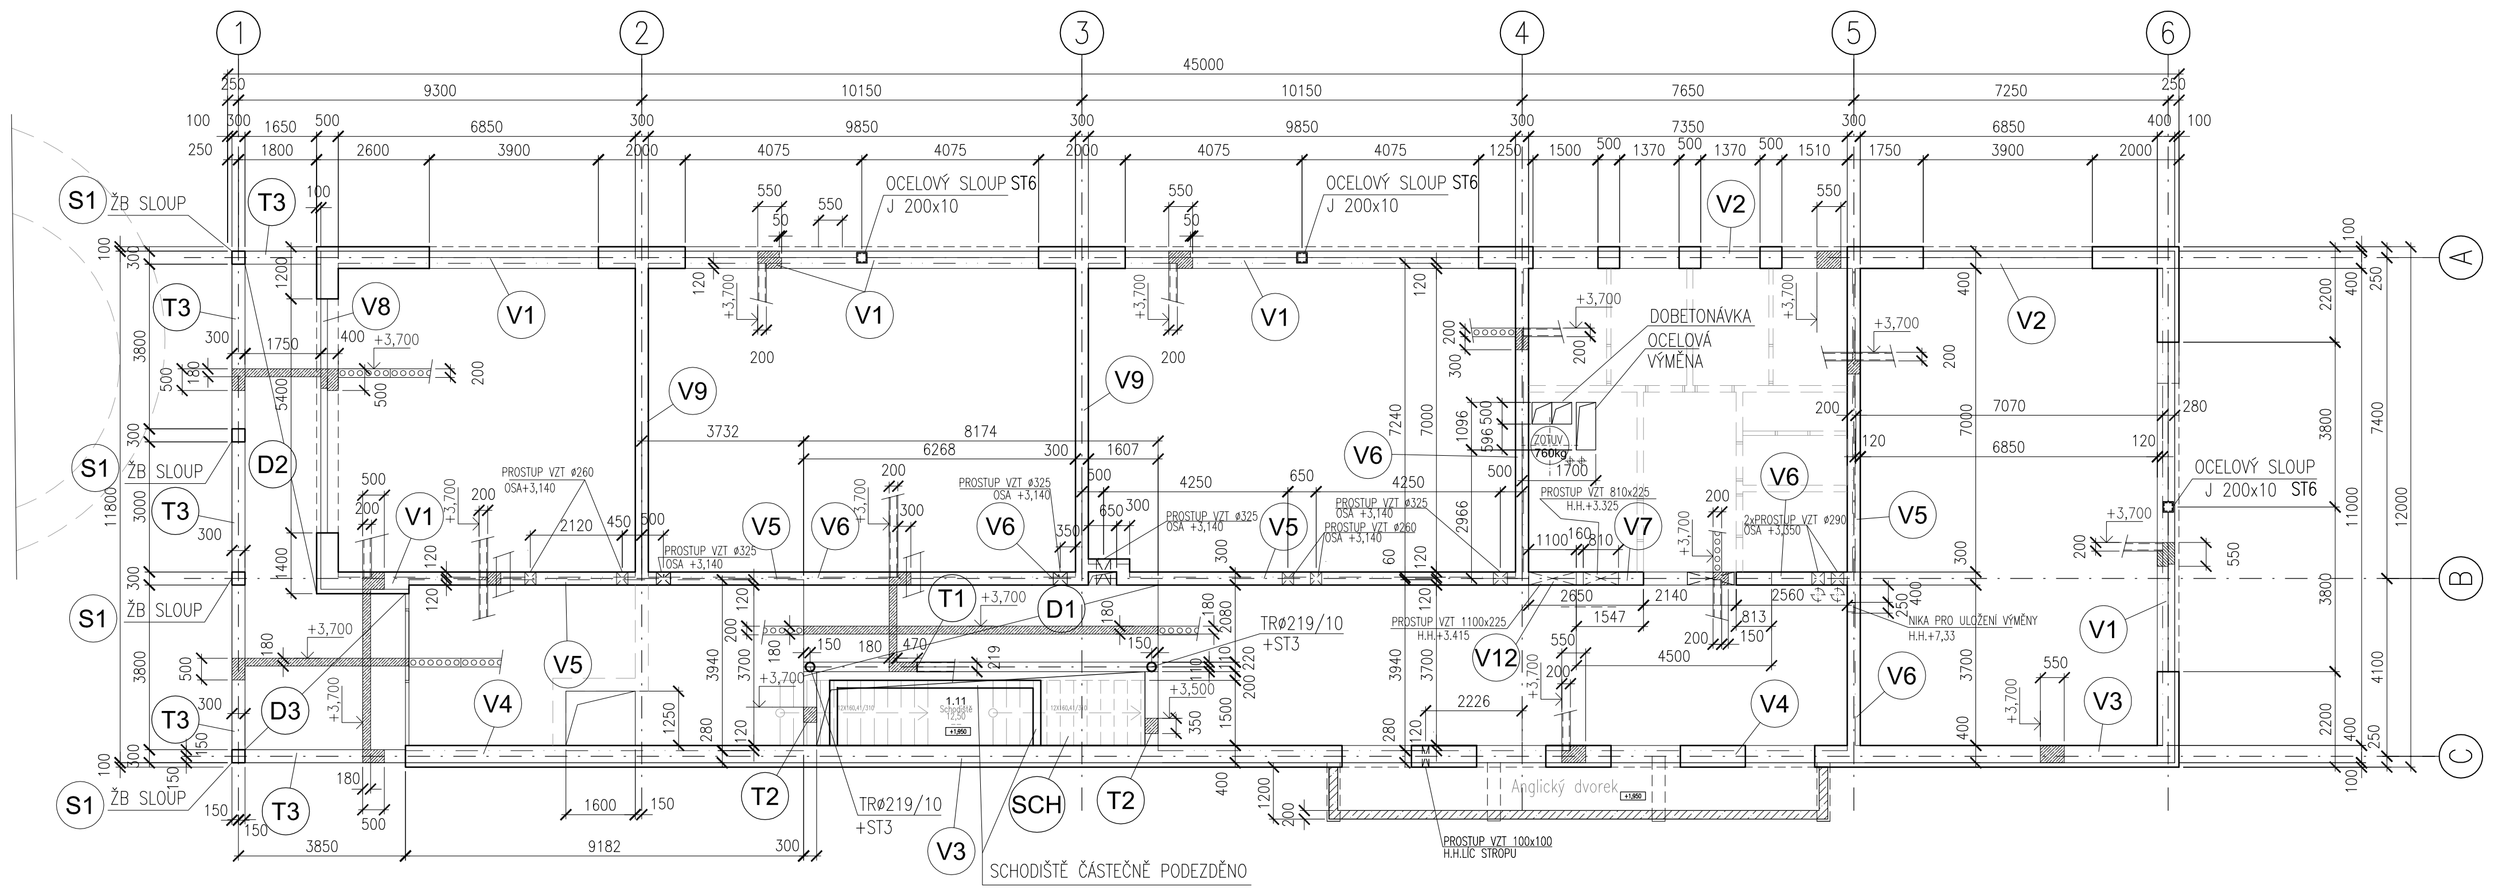

STROP NAD 2.NP

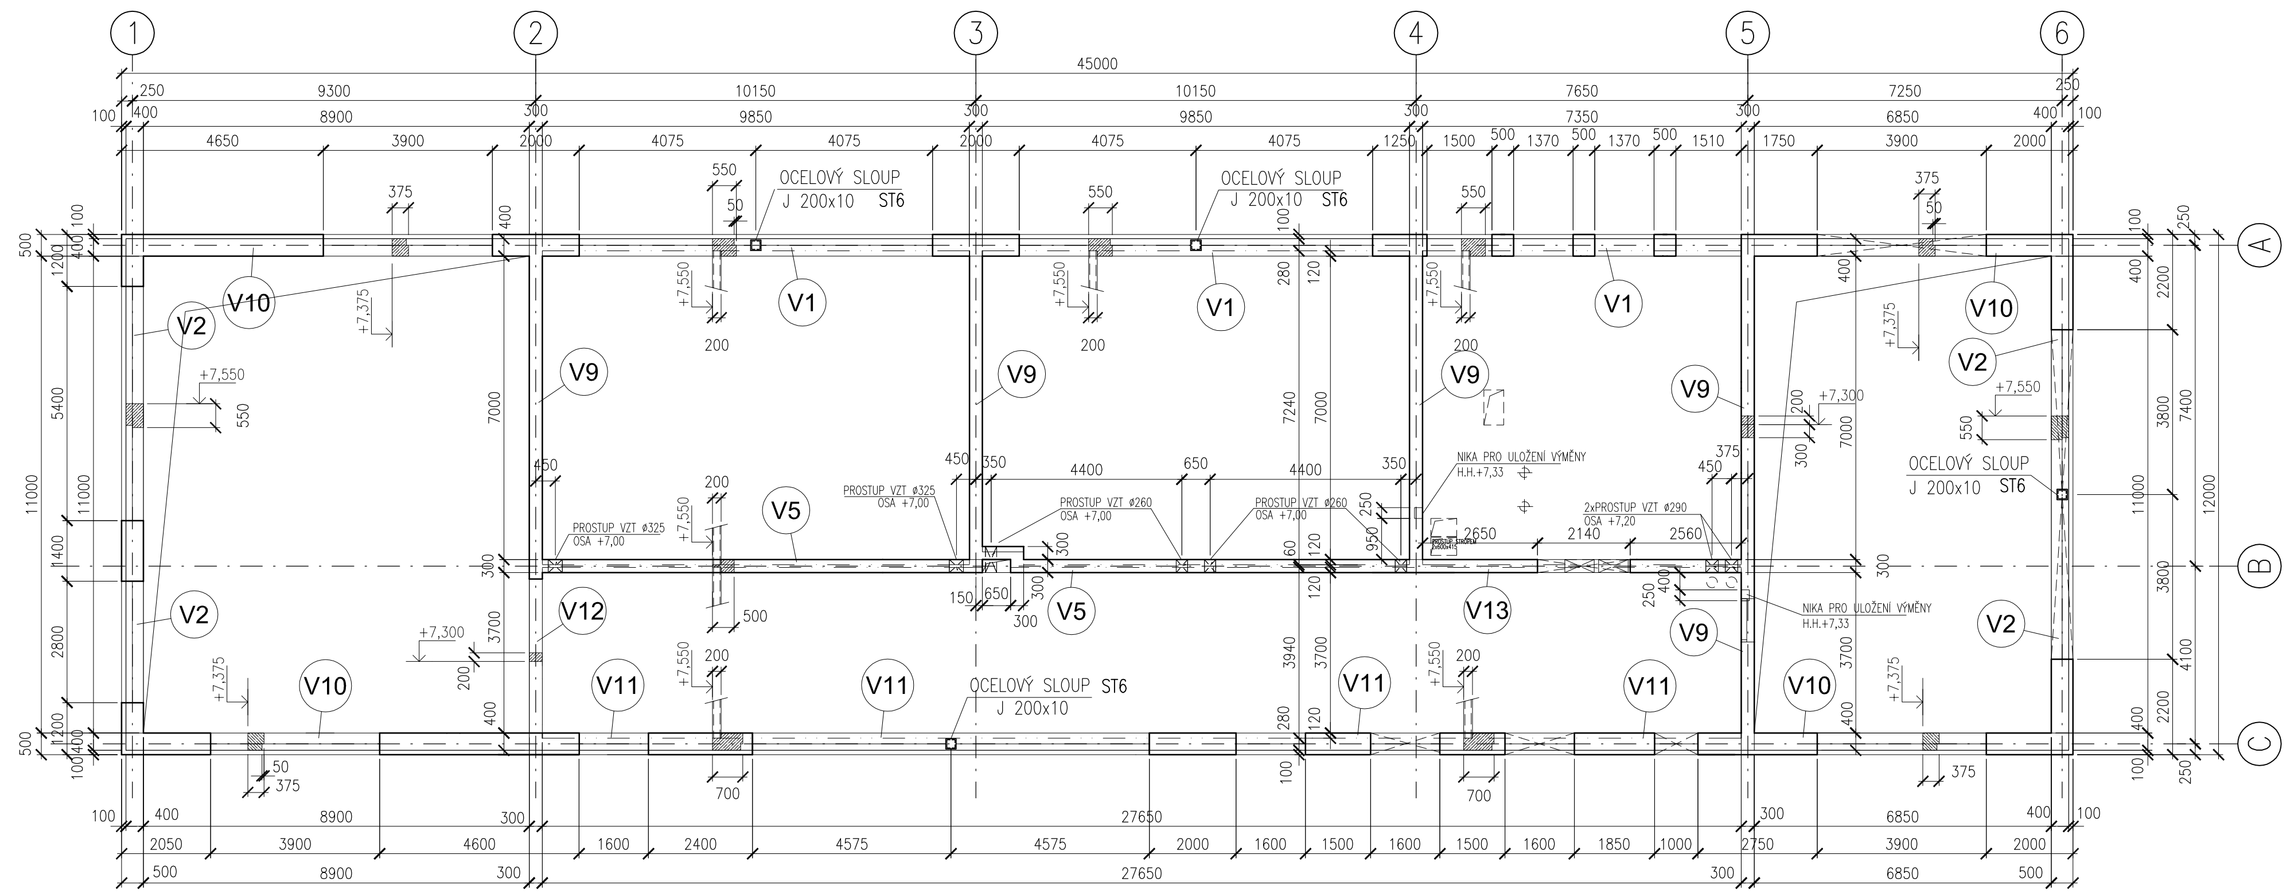

VĚNEC V1 - 39,5 +28,5 bm

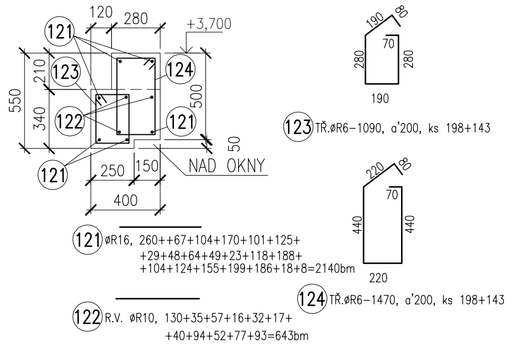

VĚNEC V2 - 15.2 +23,6 bm

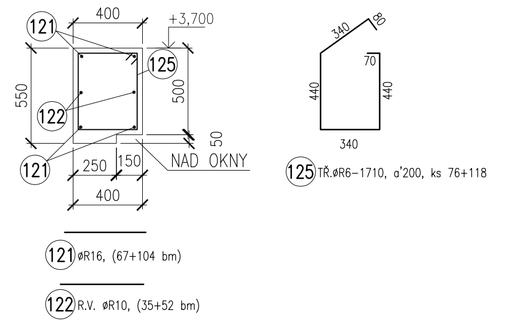

NAPOJOVÁNÍ VĚNCŮ A TRÁMŮ

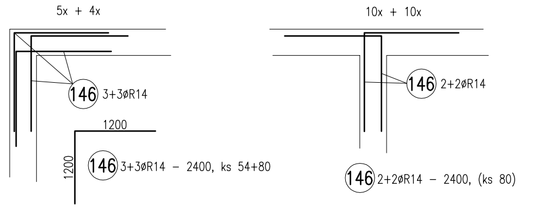

VĚNEC V3 - 15.7 bm

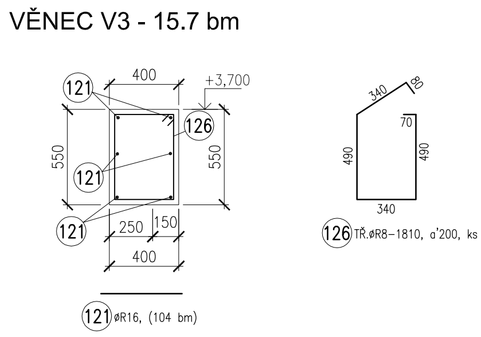

VĚNEC V4 - 25.7 bm

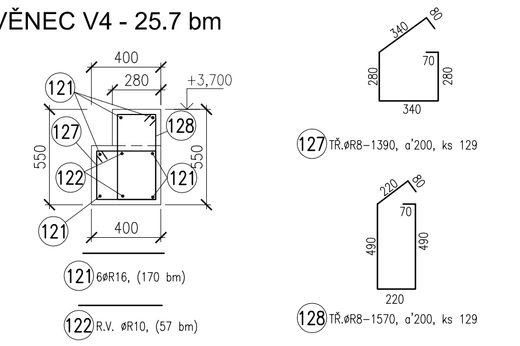

VĚNEC V5 - 23+20,3 bm

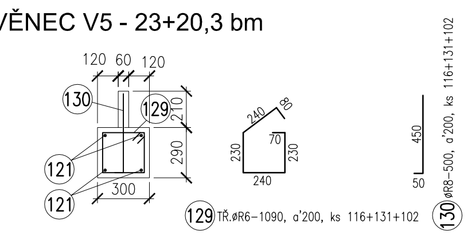

VĚNEC V5 (V6) - V MÍTECH PROSTUPŮ

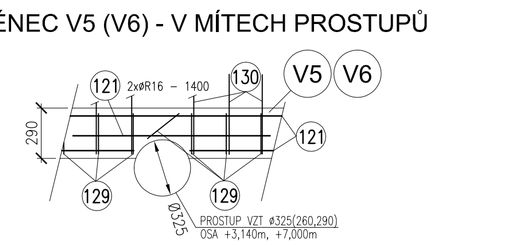

VĚNEC V6 - 26,3 bm

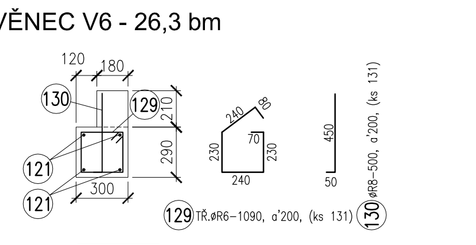

VĚNEC V7 - 4,5 m

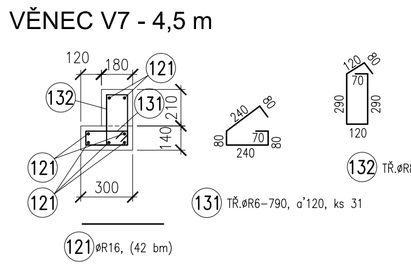

DESKA D1, D2, D3 - 54 m2

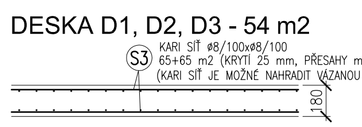

VĚNEC V13 - 7,9 bm

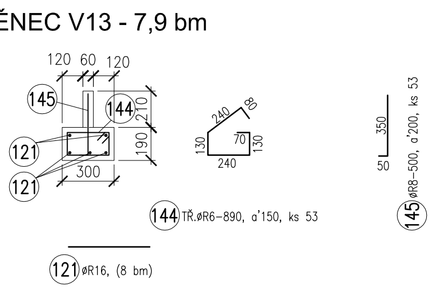

VĚNEC V8 - 8 m

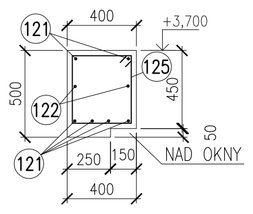

VĚNEC V9 - 16+35,1 bm

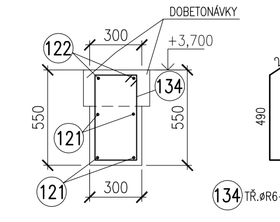

TRÁM T1 - 8,2 m

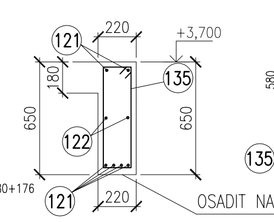

TRÁM T2 - 2,3 + 2,3 m

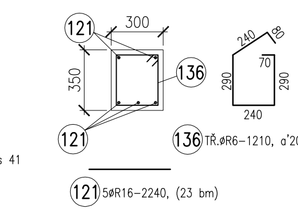

TRÁM T3 - 17,9 bm

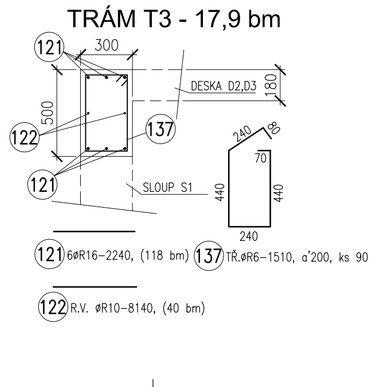

SLOUP S1- ks 4

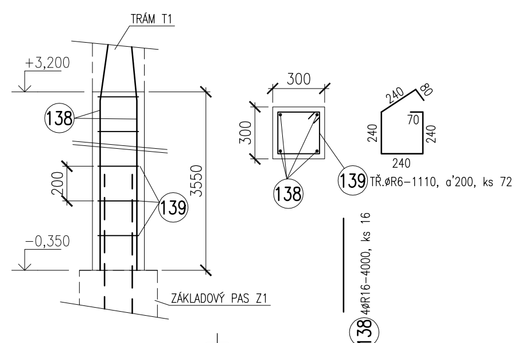

VĚNEC V10 - 30,2 bm

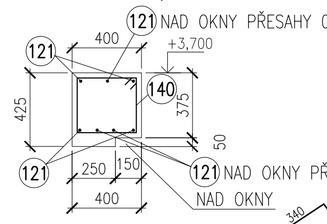

VĚNEC V11 - 28,2 bm

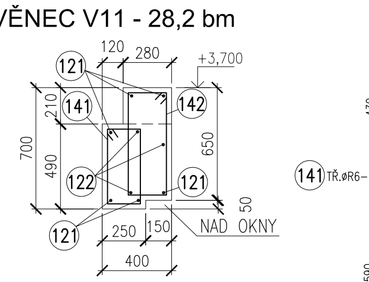

VĚNEC V12 - 4,4 m+1,1 m

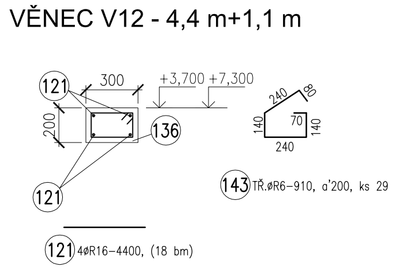

POZNÁMKA:

STAVEBNÍ PRÁCE MUSÍ PROVÁDĚT ODBORNÁ FIRMA
JAKOST ELEKTROD MUSÍ ODPOVÍDAT JAKOSTI OCELI
NEOZNAČENÁ OCEL - S235
OCEL - 10505 (R) (BSt 500), KARI SÍTĚ
BETON - C25/C30
DŘEVO - SI (C24) NEBO LEP. LAM.DŘEVO min.tř. GL 24h

NEDÍLNOU SOUČÁSTÍ PROJEKTU JE STAVEBNÍ ČÁST
KÓTY VE STAVEBNÍ ČÁSTI JSOU URČUJÍCÍ
PŘI VĚTŠÍCH ROZDÍLECH (+-5%) INFORMOVAT STATIKA
PROVÁDĚT TECHNOLOGICKÉ POSTUPY DLE DOPORUČENÍ VÝROBCŮ

ZÁKLADOVÁ SPÁRA:

Kontaktní napětí pod základovou konstrukcí nepřevyšuje maximální dovolené napětí v zemině. Dle inženýrskogeologického průzkumu lze základovou spáru zatěžovat přípustnou hodnotou okolo 200 kPa. Základovou spáru musí převzít geolog nebo geotechnik.

ST.3 - ks2

OSADIT DO T1 NAD SLOUPY TRØ219x10

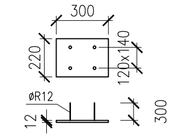

ST.4 - ks7

OSADIT DO VĚNCŮ NAD SLOUPY J 200x10

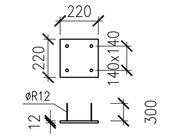

STUPEŇ DOKUMENTACE: DOKUMENTACE PRO PROVEDENÍ STAVBY — ČÍSLO: DPS
ČÁST: D1 STAVEBNÍ OBJEKTY
OBJEKT: SO01 PROVEDENÍ NOVÉHO PAVILONU ZŠ
ČÍSLO: —
PROFESNÍ ČÍSLO: 020 KONSTRUKČNÍ ŘEŠENÍ — KÓD PROFESE: KOA
OKRES: —
ČLENĚNÍ: —

NÁZEV VÝKRESU: **ŽELEZOBETONOVÉ KCE KCE, OCELOVÉ KCE 1.NP, 2.NP**

DATUM: 02/2018 — MĚŘÍTKO: 1:100/50/25 — KÓDY: —

ČÍSLO ČÁSTI	SO	PŘÍL	PROF	OBJEKT	ČLENĚNÍ	Č. VÝKR.	Č. REVIZE
D1	01		020			102	00

ZŠ Waldorfská provedení nového pavilonu

MÍSTO STAVBY: Waldorfská Mezi Rolemi 3418 158 00, Praha 5 - Jinonice

INVESTOR: Městská část Praha 5, náměstí 14. října č.4, Praha 5, 150 00, www.prahau5.cz

KONCEPTOVÁ ARCHITEKTURA: KARLÍNBLOK, s.r.o., Pernerova 659/31a, Praha 8 - Karlín, 186 00, www.karlinblok.cz

AUTORSKÉ ZHOTOVITELÉ: KARLÍNBLOK ARCHITEKTI & PROJEKTANTI

GENERÁLNÍ PROJEKTANT: KARLÍNBLOK, s.r.o., Pernerova 659/31a, Praha 8 - Karlín, 186 00, www.karlinblok.cz

ZPRACOVATEL: Ing. Jaroslav Loskot, autorizovaný inženýr v oboru pozemní stavby ČKAIT 0005185, Pod Lysinami 677/8, Praha 4, tel.: 605 870 971

ČÍSLO ZAKÁZKY: 16-057

GENERÁLNÍ PROJEKTANT: KARLÍNBLOK ARCHITEKTI & PROJEKTANTI

MANAŽER PROJEKTU: Jaromír Ernst

ODBORNÝ PRUMYSL: Ing. arch. Jan Žlůbek, Ing. arch. Alena Řehová

ELEKTRO: Ing. Jaroslav Loskot

ODBORNÝ PROJEKTANT: Ing. Jaroslav Loskot

VYTÁPĚNÍ: Ing. Jaroslav Loskot

KONTROLOVAL: Ing. Jaroslav Loskot