RETENČNÍ NÁDRŽ

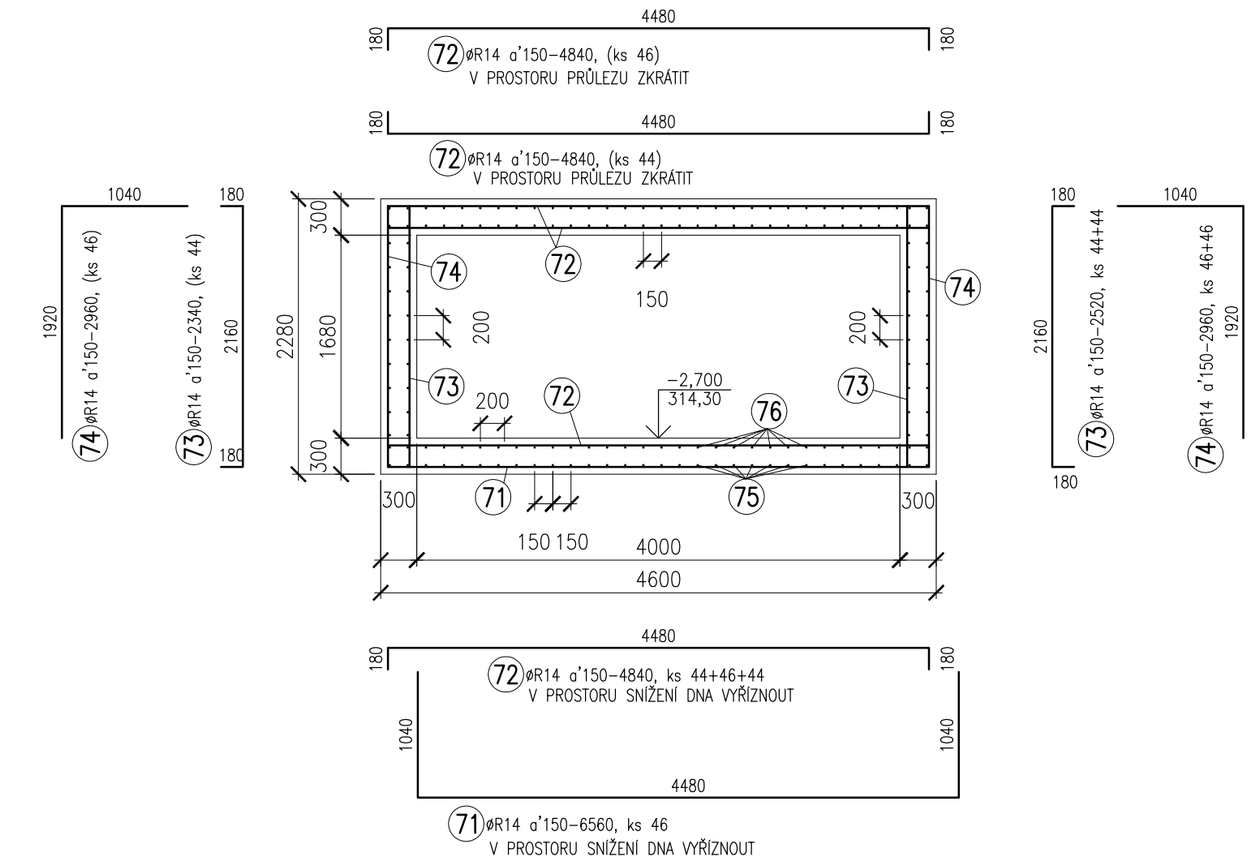

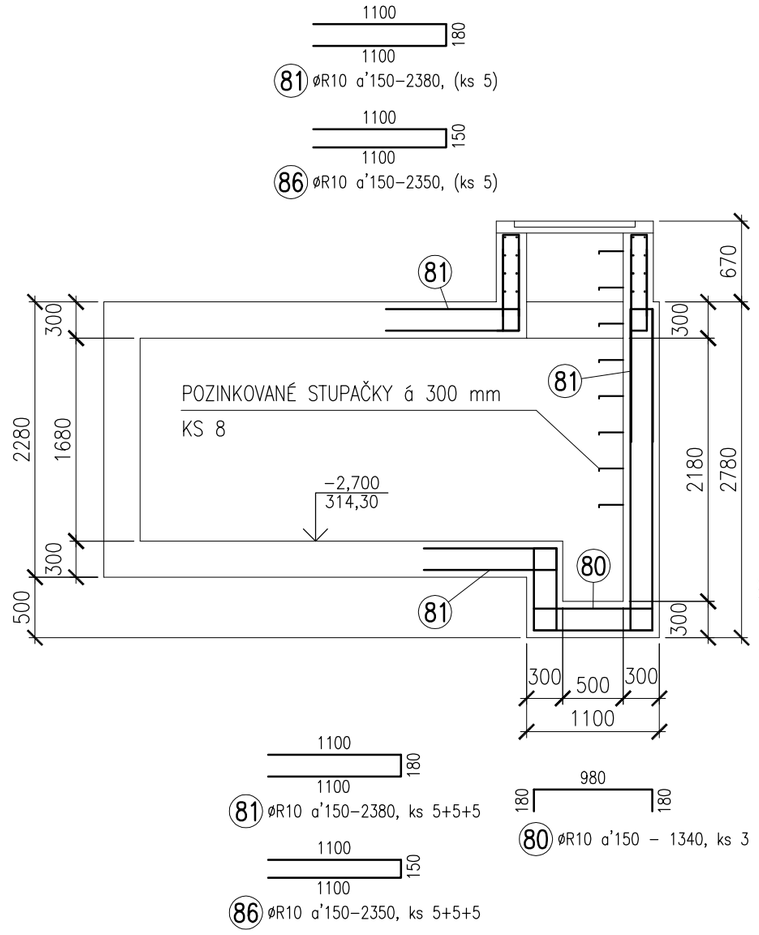

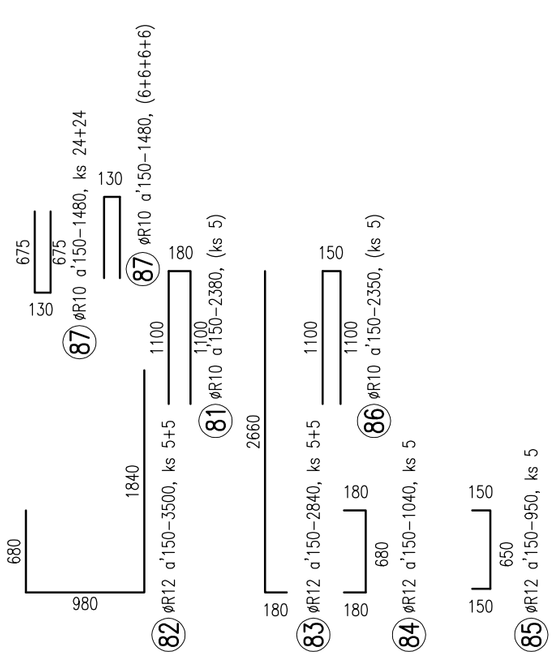

POZNÁMKA:

STAVEBNÍ PRÁCE MUSÍ PROVÁDĚT ODBORNÁ FIRMA
NEDÍLNOU SOUČÁSTÍ PROJEKTU JE STAVEBNÍ ČÁST
PROVÁDĚT TECHNOLOGICKÉ POSTUPY DLE DOPORUČENÍ VÝROBCŮ
ZÁKLADY C25/30 - XC2, XA1
OPĚRNÉ STĚNY C25/30 - XC4, XD2, XF2, XA1
KRYTÍ VÝZTUŽE 35 mm, VE STYKU SE ZEMINOU 50 mm
OCEL - 10505 (R) (BSt 500), KARI SÍTĚ
10216 (E) - SPONY 4ks/m2
OZNAČENÍ ZÁKLADŮ Z1-Z7 VIZ STAVEBNÍ ČÁST

PROVÁZAT ROHY R.V.

RETENČNÍ NÁDRŽ, ANGLICKÝ DVOREK (SVISLÉ)

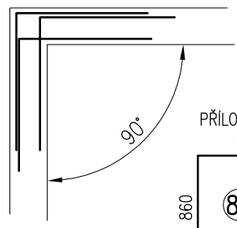

PŘÍLOŽKY
860
88 3øR10 a'200 – 1720, ks 156+144
88 3øR10 a'150 – 1720, ks 74
V PROSTORU SNÍŽENÍ DNA ZKRÁTIT

ANGLICKÝ DVOREK
11,5 + 1,2+ 1,2 m

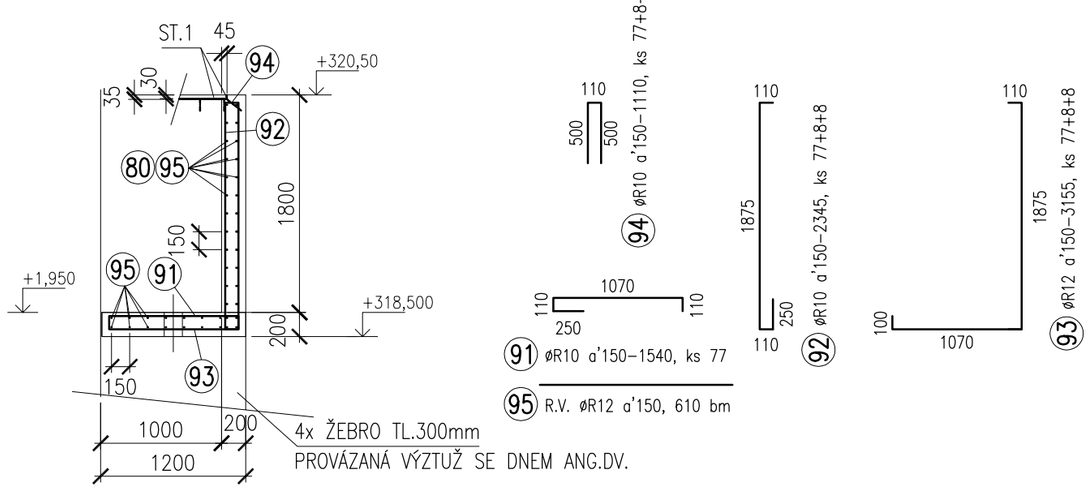

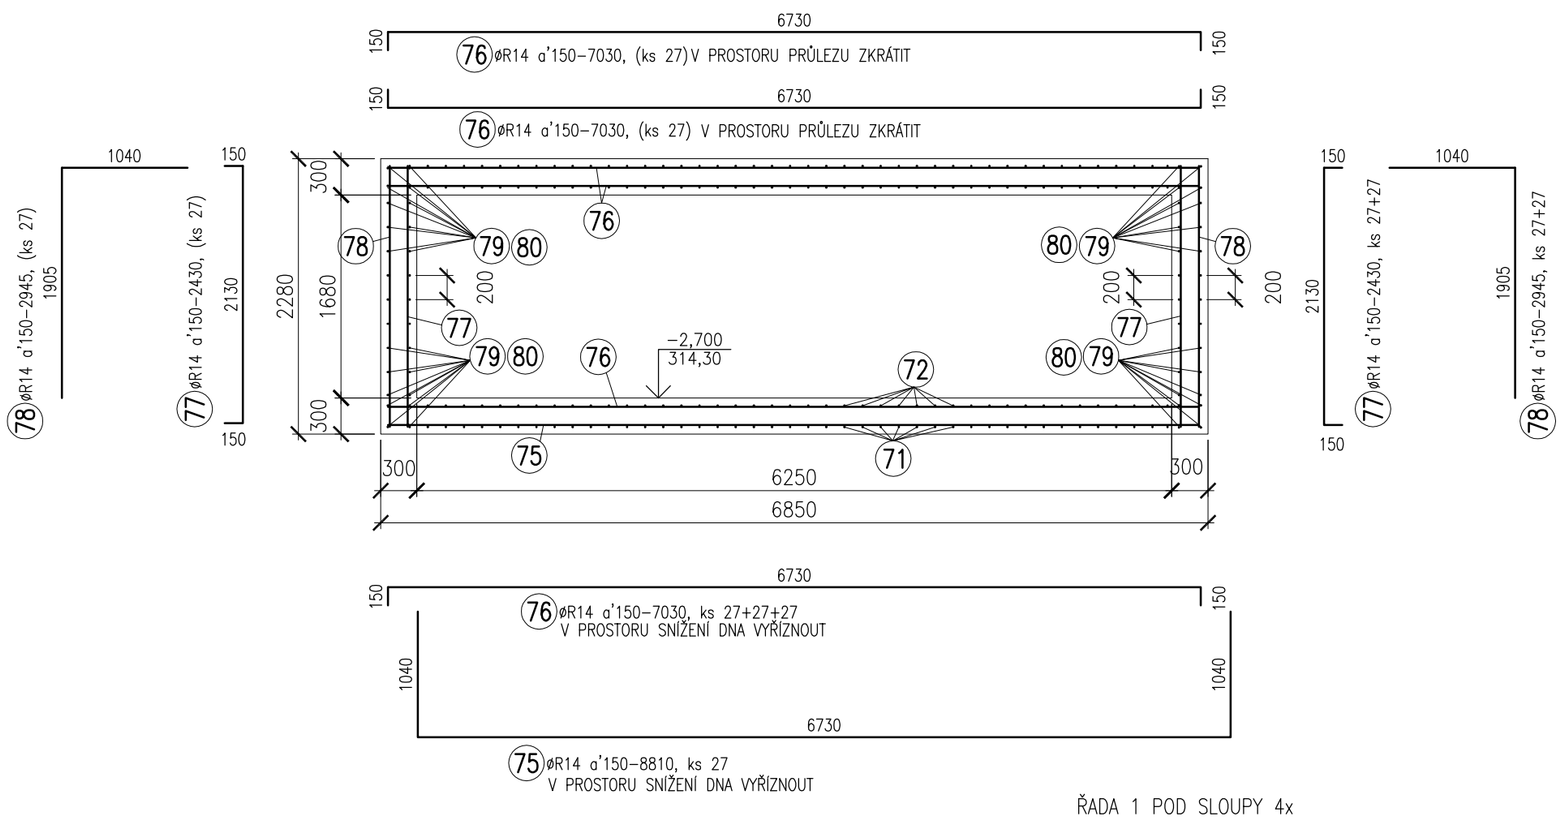

NAPOJOVÁNÍ ZÁKL.PASŮ

ZÁKLADOVÉ PASY

ŘADA 1 POD SLOUPY 4x

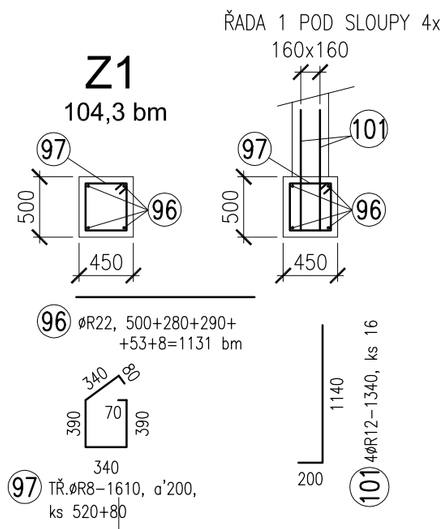

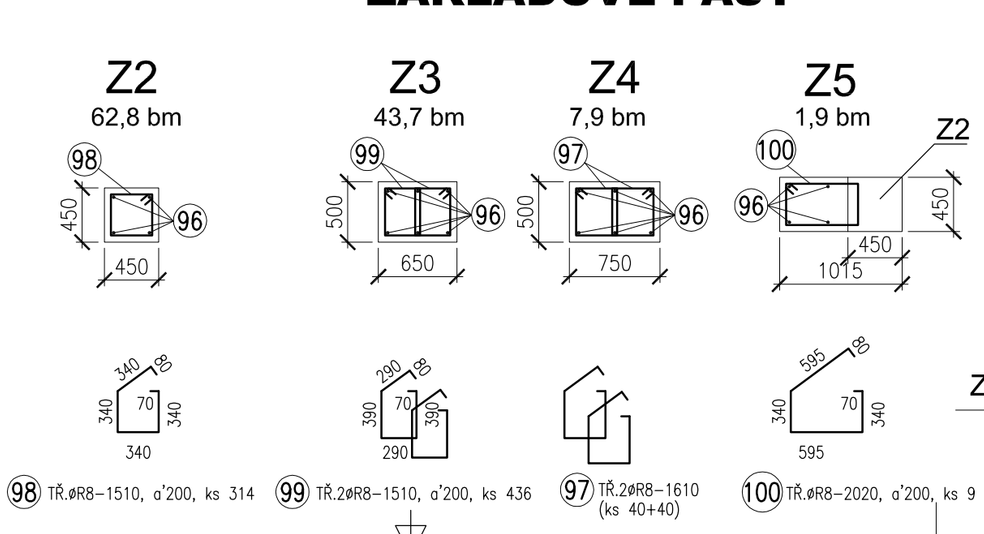

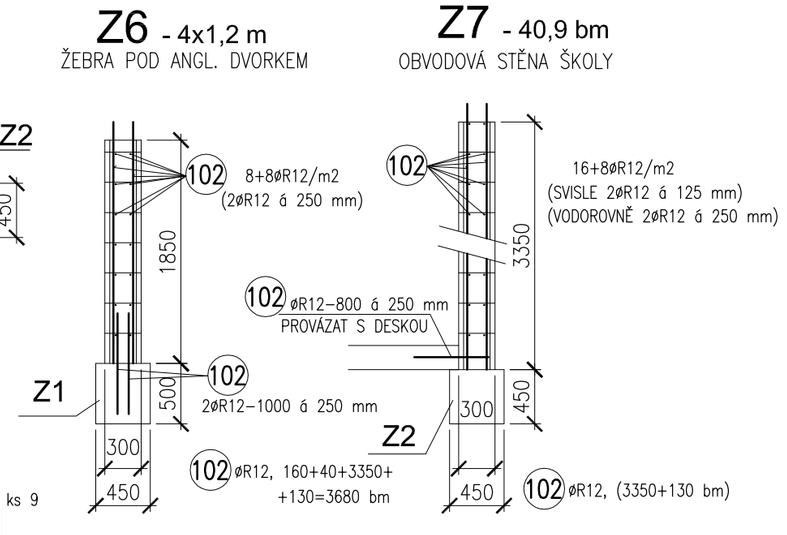

STAVBA
BUILDING

ZŠ Waldorfská provedení nového pavilonu

MÍSTO STAVBY
LOCATION
Mezi Rolemi 34/8
158 00, Praha 5 - Jinonice

INVESTOR
INVESTOR
MĚSTSKÁ ČÁST PRAHA 5
Městská část Praha 5
náměstí 14. října č.4
Praha 5
150 00
www.praha5.cz

KONCEPČNÍ ARCHITEKT
CONCEPT ARCHITECT
KARLÍNBLOK ARCHITEKTI & PROJEKTANTI
KARLÍNBLOK, s.r.o.
Pernerova 659/31a
Praha 8 - Karlín
186 00
www.karlinblok.cz

AUTORIZACE
AUTHORIZATION

GENERÁLNÍ PROJEKTANT
GENERAL PLANNER
KARLÍNBLOK ARCHITEKTI & PROJEKTANTI
KARLÍNBLOK, s.r.o.
Pernerova 659/31a
Praha 8 - Karlín
186 00
www.karlinblok.cz

ZPRACOVATEL SUBDODAVATELE
SUBCONTRACTOR
Ing. Jaroslav Loskot
Autorizovaný inženýr v oboru statika a dynamika staveb
ČKAIT 0005182
Pod Lysinami 477/8, Praha 4
tel.: 605 870 971

ČÍSLO ZAKÁZKY
PROJECT REF.
16-057

MANAŽER PROJEKTU
PROJECT MANAGER
Jaromír Eret

ARCHITEKT PROJEKTU
ARCHITECT
Ing. arch. Jan Žlábek
Ing. arch. Alena Řehová

HLAVNÍ STATIK PROJEKTU
STRUCTURAL ENGINEER
Ing. Jaroslav Loskot

ODPOVĚDNÝ PROJEKTANT
RESPONSIBLE DESIGNER
Ing. Jaroslav Loskot

VYPRACOVAL
DRAWN BY
Ing. Jaroslav Loskot

KONTROLOVAL
CHECKED BY
Ing. Jaroslav Loskot

STUPEŇ DOKUMENTACE
DESIGN STAGE
DOKUMENTACE PRO PROVEDENÍ STAVBY
OZNAČENÍ KÓD
DPS

ČÁST
SECTION
D1 STAVEBNÍ OBJEKTY

OBJEKT (SO) PROVOZNÍ SOUBOR (PS)
BUILDING
SO04 KONSTRUKČNÍ OBJEKTY

DÍL
PART

PROFESNÍ DÍL
STRUCTURE
020 KONSTRUKČNÍ ŘEŠENÍ
KÓD PROF.
PROF. CODE
KOA

DĚLENÍ
STRUCTURE

ČLENĚNÍ
STRUCTURE

NÁZEV VÝKRESU
DRAWING DESCRIPTION
VÝZTUŽ RETENČNÍ NÁDRŽ ANGLICKÝ DVOREK ZÁKLADY

DATUM
DATE
02/2018

MĚŘÍTKO
SCALE
1:50

KOPIE
PAPER

ČÁST SECTION	SO PS	DÍL PART	PROF. PART	DĚLENÍ DIVISION	ČLENĚNÍ STRUCT.	Č. VÝKR. DRAWN. NO.	Č. REVIZE REVIZ. NO.
D1	01		020			104	00