
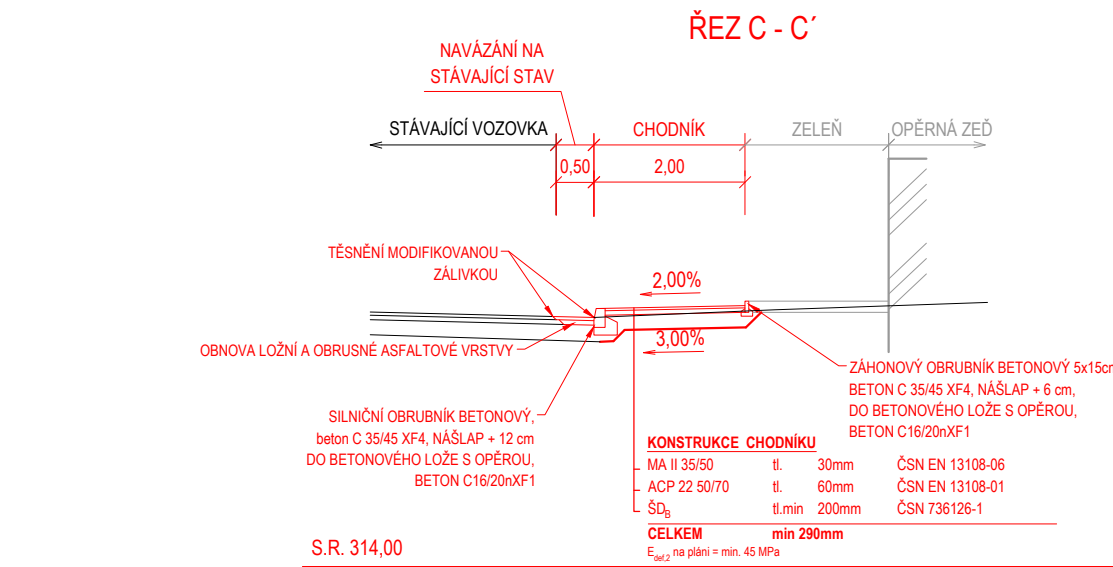
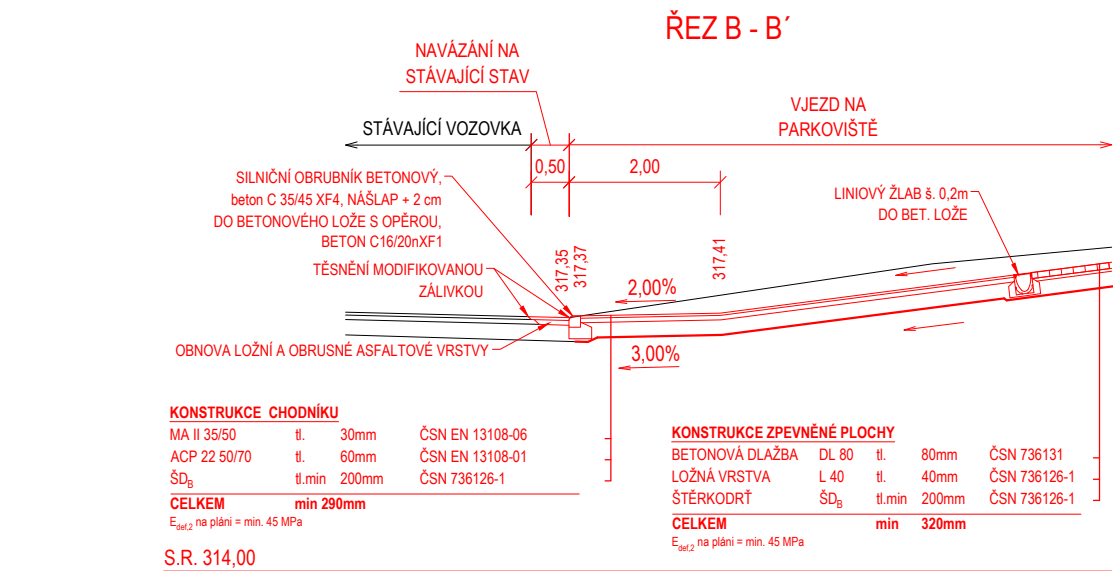


CHARAKTERISTICKÉ ŘEZY, M 1:100

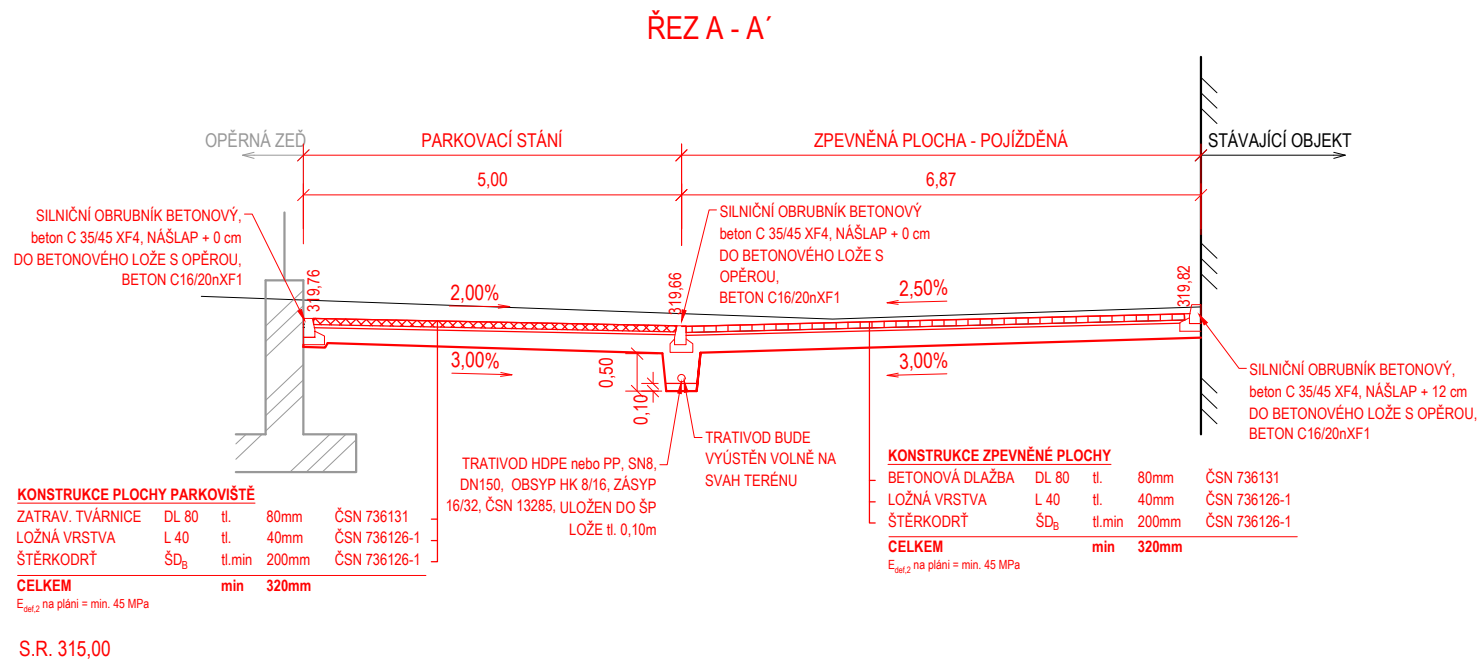

STAVBA
BUILDING


**ZŠ Waldorfská
provedení nového pavilonu**

MÍSTO STAVBY
LOCATION
Mezi Rolemi 34/8
158 00, Praha 5 - Jinonice

INVESTOR
INVESTOR
MĚSTSKÁ ČÁST PRAHA 5
Městská část Praha 5
náměstí 14. října č.4
150 00 Praha 5

KONCEPČNÍ ARCHITEKT
CONCEPT ARCHITECT
KARLÍN BLOK
ARCHITEKTI & PROJEKTANTI
Autorská práva
AUTORIZACE
AUTHORIZATION

KARLÍN BLOK, s.r.o.
Pernerova 659/31a
Praha 8 - Karlín
186 00
www.karlinblok.cz

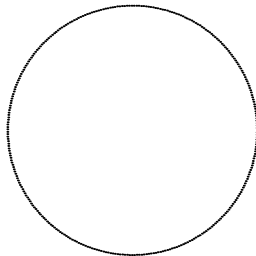

GENERÁLNÍ PROJEKTANT
GENERAL PLANNER
KARLÍN BLOK
ARCHITEKTI & PROJEKTANTI
Pernerova 659/31a
Praha 8 - Karlín
186 00
www.karlinblok.cz

MANAŽER PROJEKTU
PROJECT MANAGER
Jaromír Eret

ARCHITEKT PROJEKTU
ARCHITECT
Ing. arch. Jan Žlábek
Ing. arch. Alena Řehová

HLAVNÍ STATIK PROJEKTU
STRUCTURAL ENGINEER
Ing. Jaroslav Loskot

ODPOVĚDNÝ PROJEKTANT
RESPONSIBLE DESIGNER
Ing. Miroslav Větrovský

VYPRACOVAL
DRAWN BY
Ing. Tereza Škorpilová

ČÍSLO ZAKÁZKY
PROJECT REF.
16-057

KONTROLOVAL
CHECKED BY
Ing. Miroslav Větrovský

STUPEŇ DOKUMENTACE
DESIGN STAGE
DOKUMENTACE PRO PROVEDENÍ STAVBY

OZNAČENÍ
CODE
DPS

ČÁST
SECTION
D1 STAVEBNÍ OBJEKTY

OBJEKT (SO) PROVOZNÍ SOUBOR (PS)
BUILDING
SO 03 KOMUNIKACE A CHODNÍKY

DÍL
PART

PROFESNÍ DÍL
STRUCTURE
KÓD PROF.
PROFF. CODE
KOM

DĚLENÍ
STRUCTURE

ČLENĚNÍ
STRUCTURE

NÁZEV VÝKRESU
DRAWING DESCRIPTION
CHARAKTERISTICKÉ ŘEZY

DATUM
DATE
12/2017

MĚŘÍTKO
SCALE
1:100

KOPIE
PAGE

ČÁST
SECTION
D1

SO
PS
03

DÍL
PART

PROF.
PART

DĚLENÍ
DIVISION

ČLENĚNÍ
STRUCT.

Č. VÝKR.
DRAWN NO.

Č. REVIZE
REVIZ. NO.

003 00