


TATO DOKUMENTACE NENAHRAZUJE DODAVATELSKOU A DÍLENSKOU DOKUMENTACÍ. DODAVATELSKÁ A DÍLENSKÁ DOKUMENTACE MUSÍ BÝT PŘED ZAPOČETÍM KONKRÉTNÍCH STAVEBNÍCH PRACÍ ODSOUHLASENA ARCHITEKTEM A INVESTOREM.


- V TĚTO DOKUMENTACI BYLY PROJEKTANTEM ZVOLENY DOPORUČENÉ REFERENČNÍ MATERIÁLY, VÝROBKY A SYSTÉMY, KTERÉ VYKAZUJÍ POŽADOVANÉ TECHNICKÉ PARAMETRY. TYTO MATERIÁLY, VÝROBKY A SYSTÉMY MOHOU BÝT NAHRAZENY JINÝMI ZA PŘEDPOKLADU ZACHOVÁNÍ POŽADOVANÝCH TECHNICKÝCH PARAMETRŮ TĚCHTO ZVOLENÝCH A DOPORUČENÝCH REFERENČNÍCH STANDARDŮ. VŠE UVEDENÝ POSTUP MUSÍ BÝT VŽDY KONZULTOVÁN S ARCHITEKTEM A ODSOUHLASEN INVESTOREM.
- ROZMĚRY NUTNO OVĚŘIT NA STAVĚ PŘED VÝROBOU KONSTRUKCE, PŘÍPADNĚ ZMĚNY MUSÍ BÝT ODSOUHLASENY ARCHITEKTEM A INVESTOREM.
- VZORKY A VÝROBKY BUDOU PŘEDLOŽENY KE SCHVÁLENÍ ARCHITEKTOVI A INVESTOROVİ.

OV 46	KRYCÍ DVÍŘKA PRO HUP (VIZ TABULKA VÝROBKŮ)
OV 47	KRYCÍ DVÍŘKA PRO ELEKTROMĚRNOU SKŘÍŇ (VIZ TABULKA VÝROBKŮ)
OV 48	KRYCÍ DVÍŘKA PRO PŘIPOJKOVOU SKŘÍŇ ELEKTRO (VIZ TABULKA VÝROBKŮ)


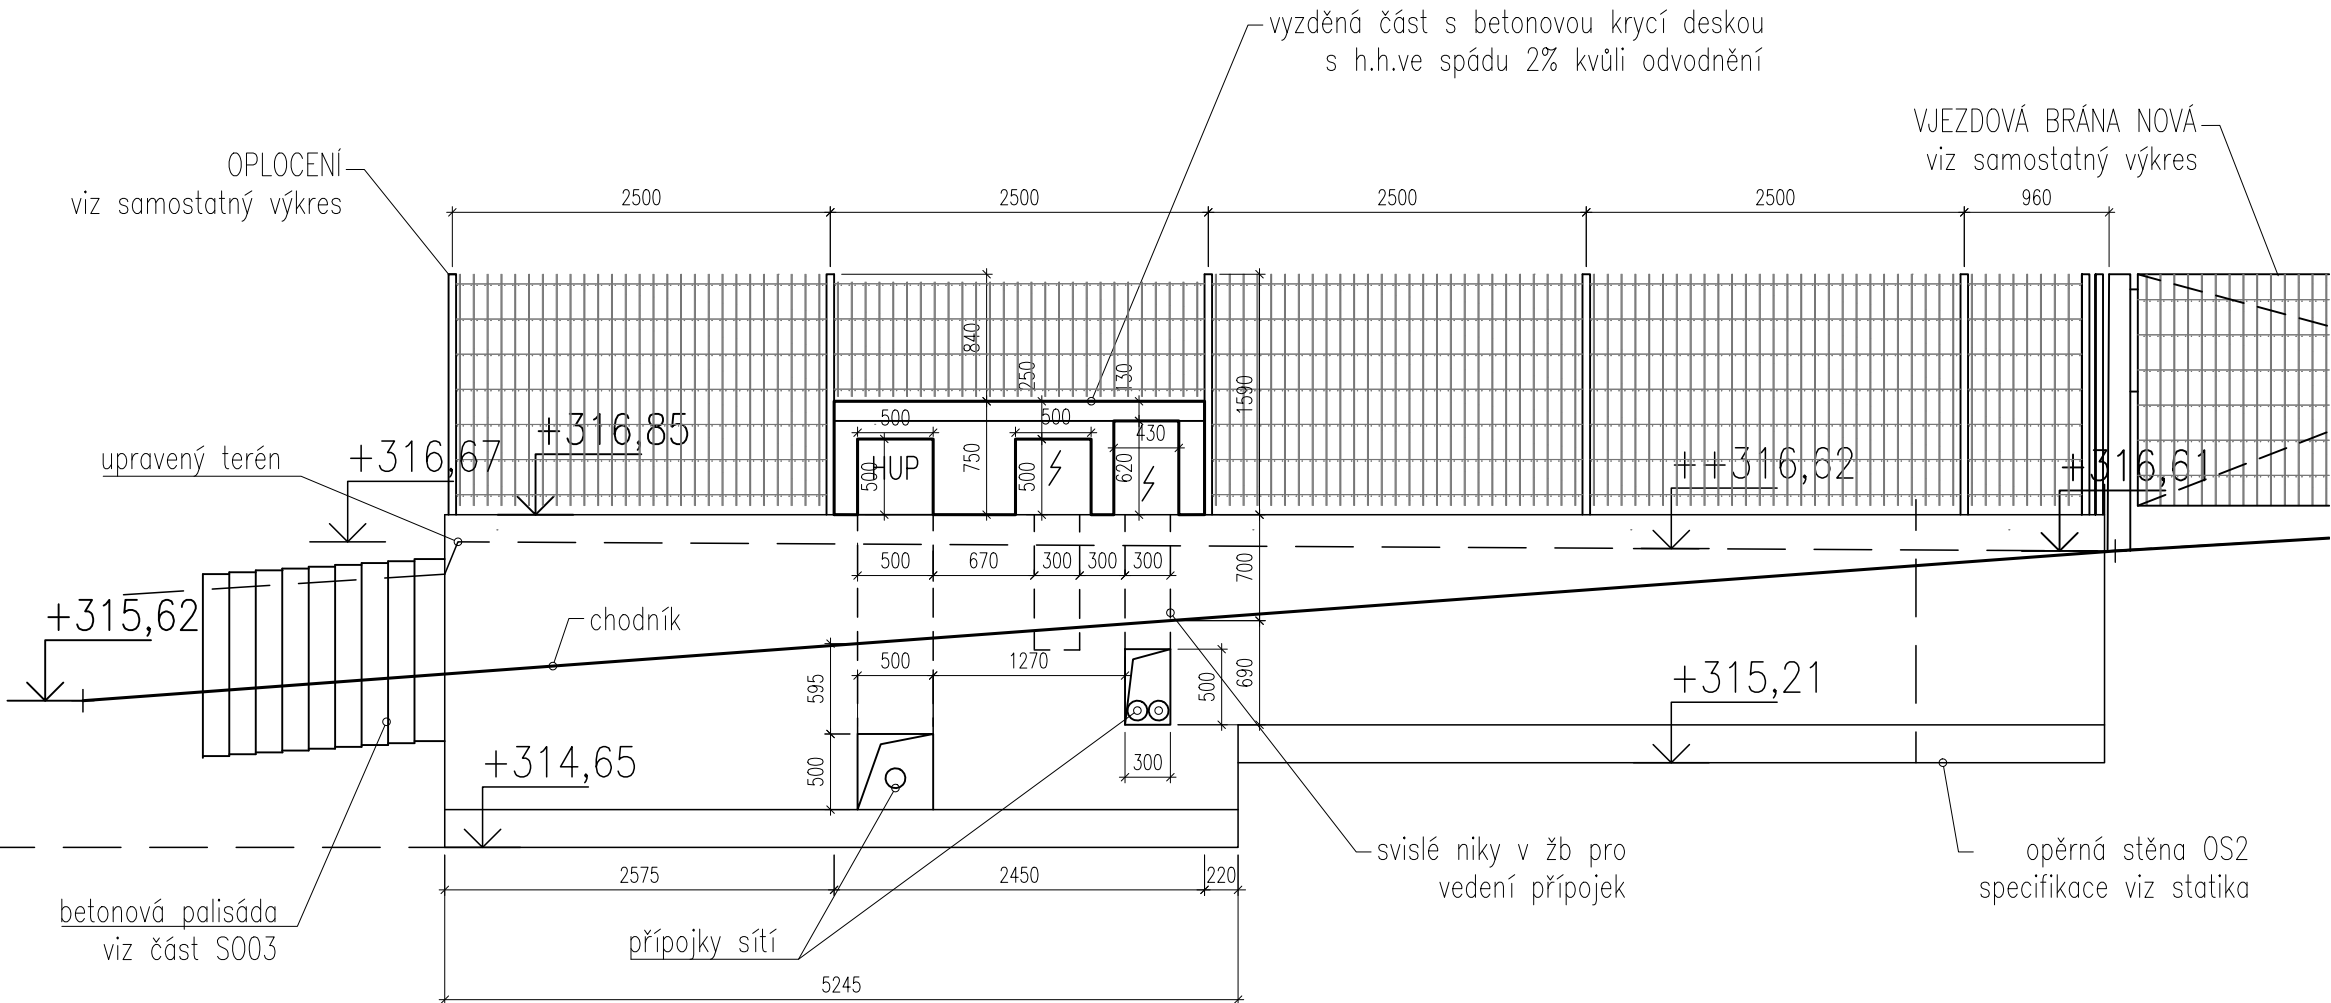
ŘEZ STĚNOU

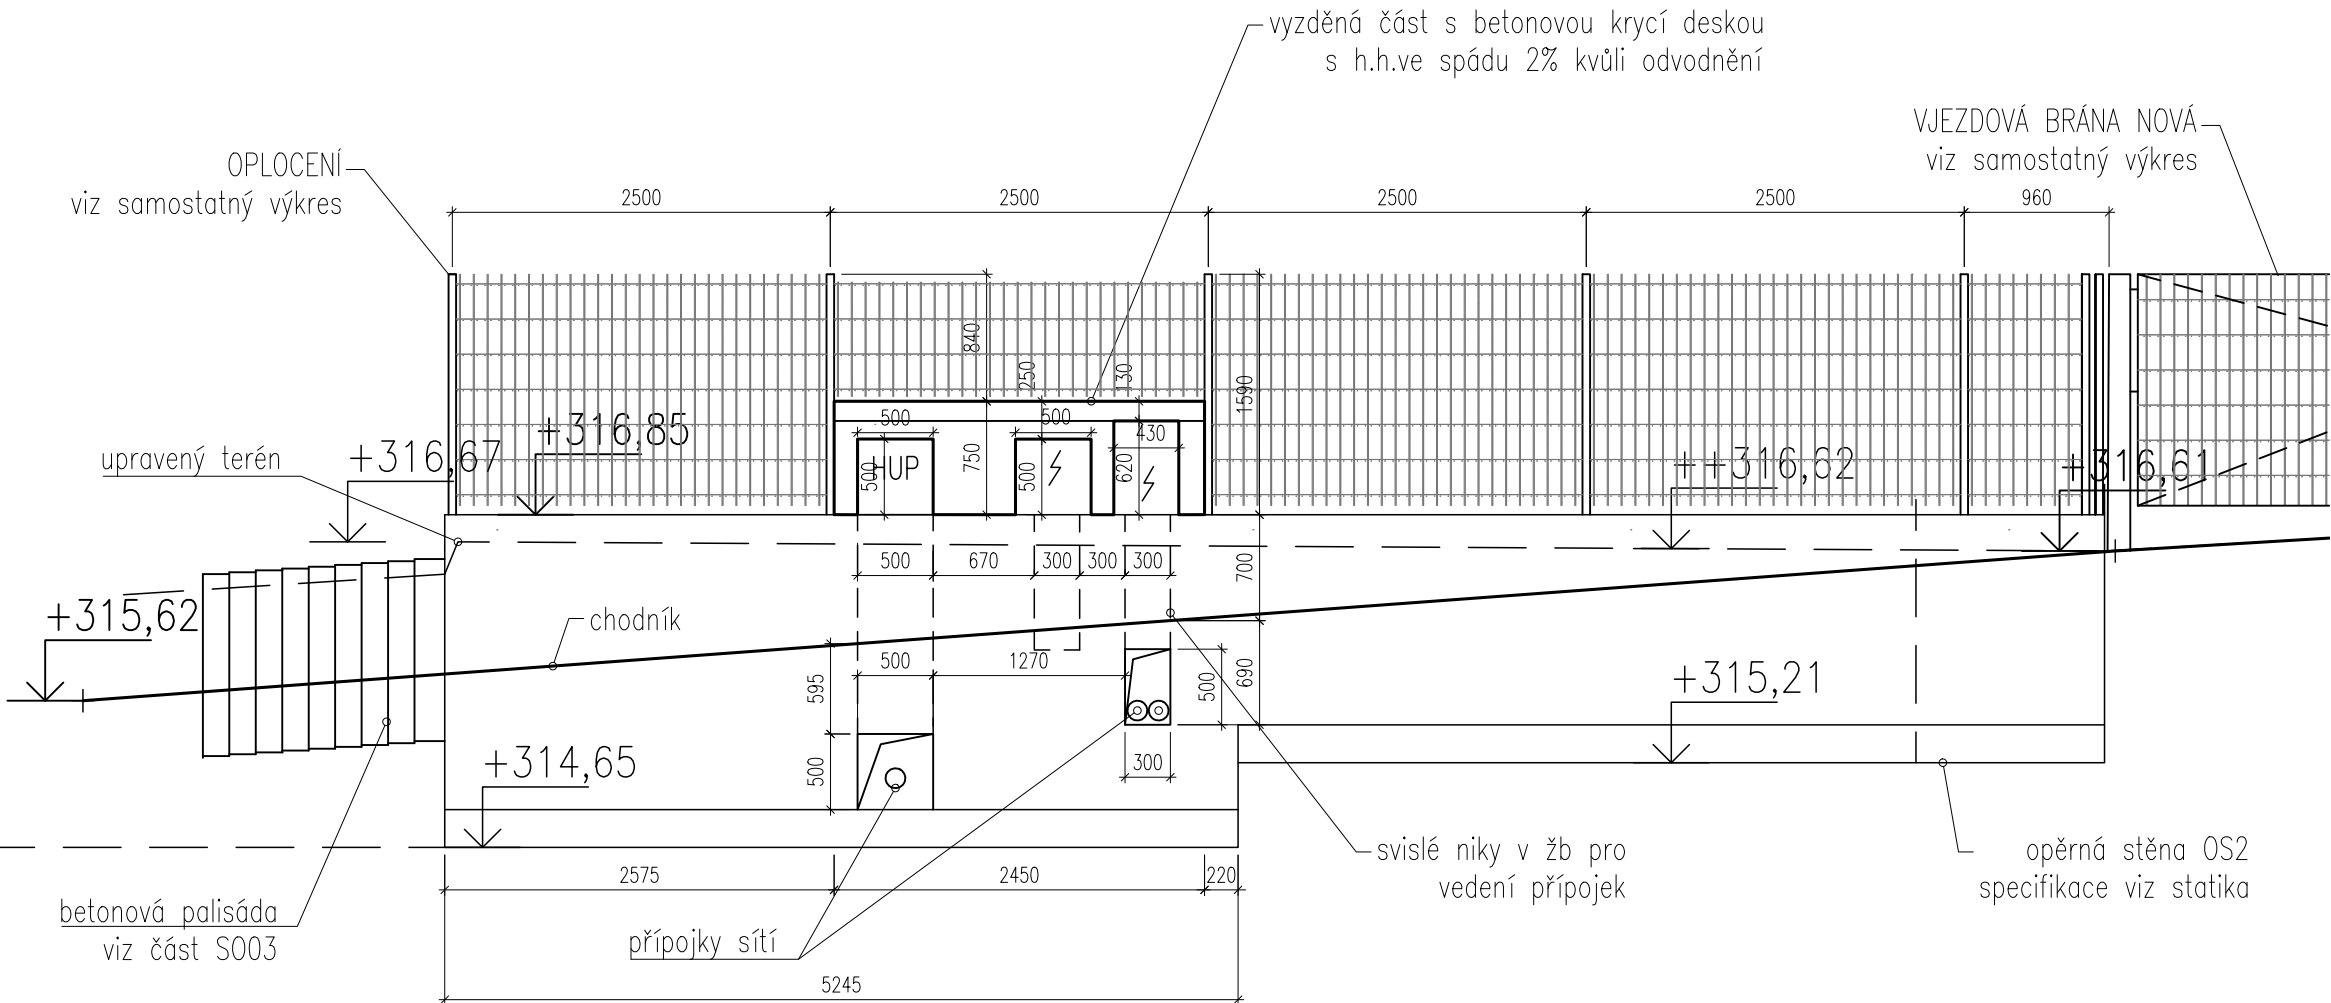

PŪDORYS

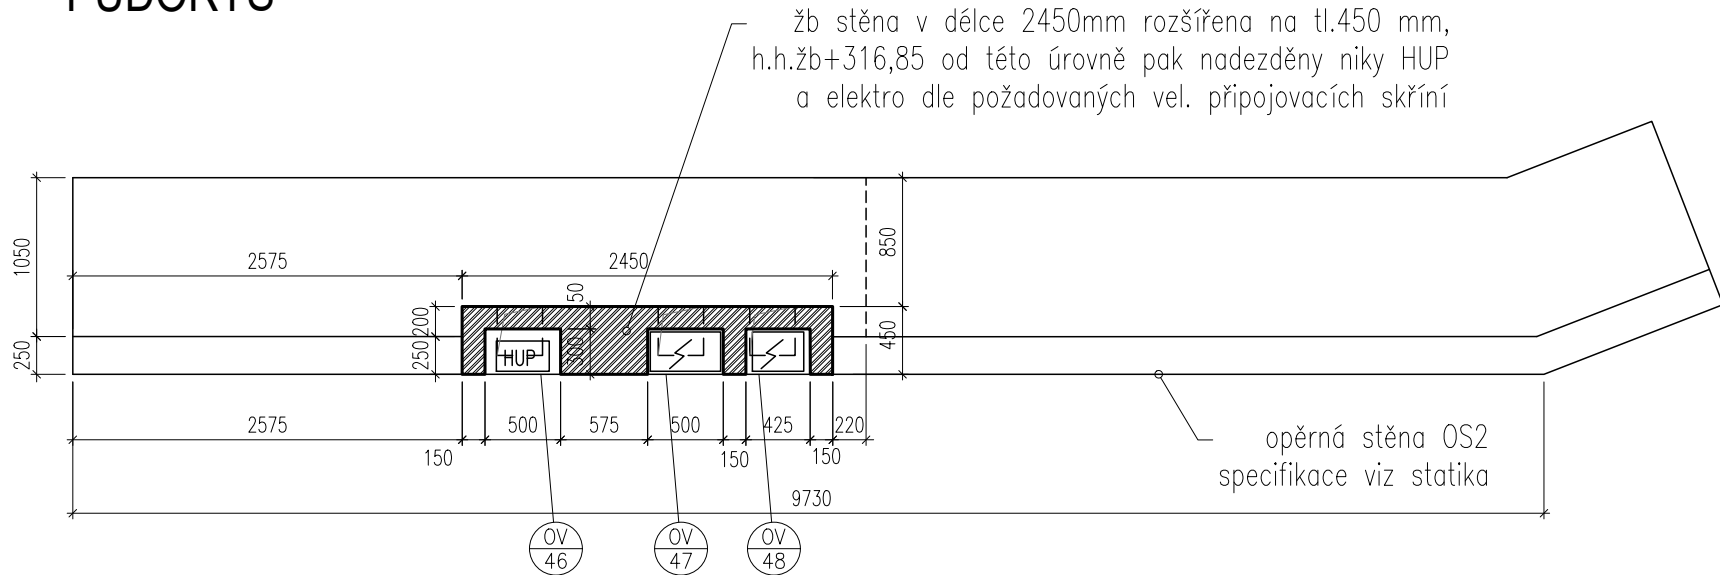

POHLED Z ULICE



STUPĚŇ DOKUMENTACE DESIGN STAGE	OZNAČENÍ CODE
DOKUMENTACE PRO PROVEDENÍ STAVBY	
DPS	
ČÁST SECTION	
D DOKUMENTACE STAVEBNÍHO NEBO INŽENÝRSKÉHO OBJEKTU	
OBJEKT (SO) PROVOZNÍ SOUBOR (PS)	
BUILDING	
04 KONSTRUKČNÍ OBJEKTY	
DÍL PART	
PROFESNÍ DÍL STRUCTURE	KÓD PROF. PROF. CODE
	OS
ČLÉNĚNÍ STRUCTURE	
002 VENKOVNÍ OBJEKTY, ZPEVNĚNÉ PLOCHY A OPLŮCENÍ	
ČLÉNĚNÍ STRUCTURE	

<h1 style="text-align: center;">PŘÍPOJKOVÉ SKŘÍŇE</h1> <h2 style="text-align: center;">OV.45</h2>									
DATUM DATE		MĚŘÍTKO SCALE				KOPIE PAGE			
12/2017		1:50							
ČÁST SECTION	SO PS	DÍL PART	PROF. PART	DĚLENÍ DIVISION	ČLENĚNÍ STRUCT.	Č. VÝKŘ. DRAWING NO.	Č. REVIZE REV. NO.		
D1	04			002		107	00		