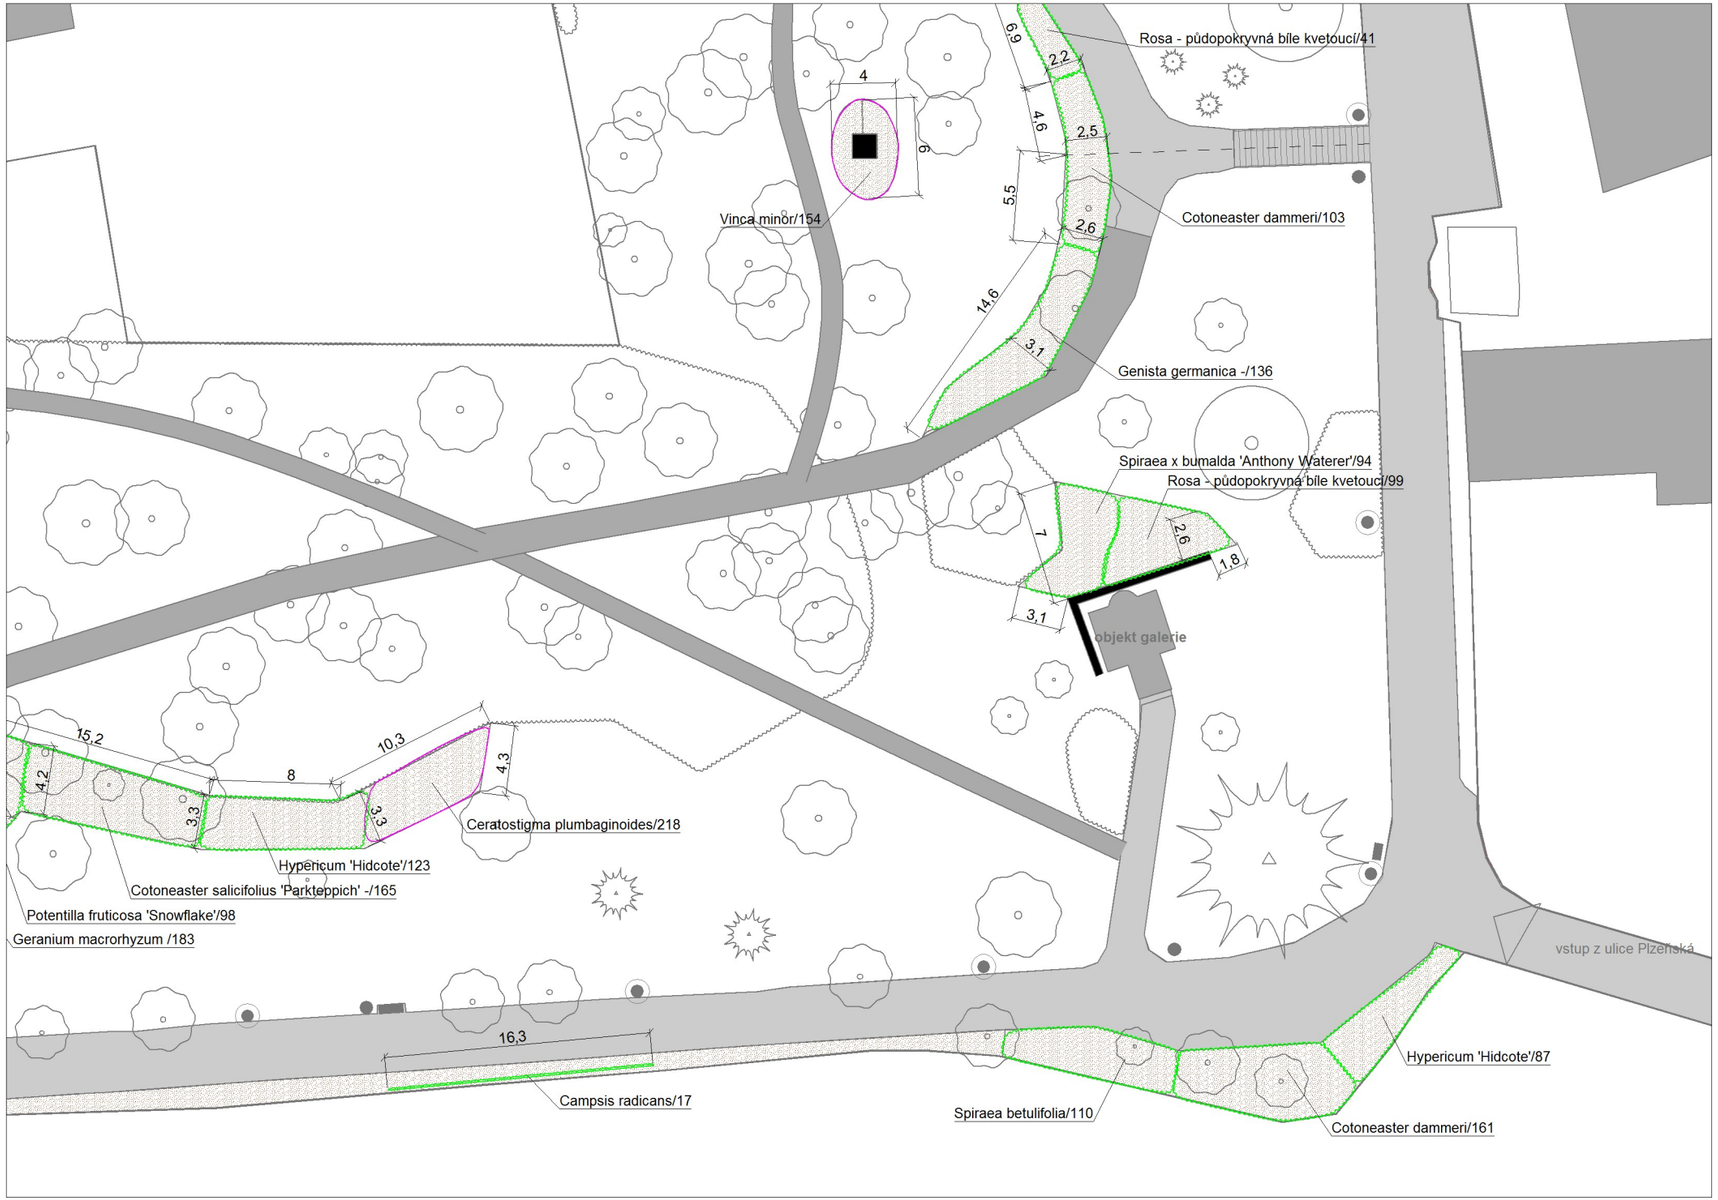

LEGENDA

- stávající listnaté dřeviny
- stávající jehličnaté dřeviny
- nově navržené dřeviny
- nově navržené keřové skupiny
- nově navržené trvalkové výsadby
- mulčovaná plocha záhonů

0 10 20 30 40 50

" Vyhotovení projektové dokumentace k revitalizaci parku Klamovka, Praha 5 "

INVESTOR A OBJEDNATEL	MČ Praha 5 náměstí 14. října 4 150 22 Praha 5 IČO: 00063631 DIČ: CZ00063631
GENERÁLNÍ PROJEKTANT	Living in green s.r.o. Palackého 70 252 29 Dobřichovice E-mail : info@livingingreen.cz tel.: 777 135 708
PROJEKTANT ČÁSTI	Living in green s.r.o. Palackého 70 252 29 Dobřichovice E-mail : info@livingingreen.cz tel.: 777 135 708
	projektoval : Ing. Pavlína Elfová
	zodp. projektant : Ing. Lenka Vyhnálková
OBSAH	**VÝKRES OSAZOVACÍ VÝŘEZ G**
STUPEŇ	**DUR**

DATUM	17.7.2018	**Č. VÝKRESU**	D_04_G
MĚŘÍTKO	1:250	**Č. PARÉ**	
FORMÁT	3 x A4		

RAZÍTKO