



## DODATEK Č. 1 SMLOUVY O DÍLO Č. 15/0/OÚR/18

### ČI. I Smluvní strany

#### 1. Městská část Praha 5

se sídlem: náměstí 14. října 1381/4, 150 22 Praha 5  
zastoupena: Ing. Pavlem Richterem, starostou  
IČO: 00063631  
DIČ: CZ00063631  
bankovní spojení: [REDACTED]  
číslo účtu: [REDACTED] 0  
(dále jen „objednatel“, na straně jedné)

#### 2. GEMOS DOPRAVNÍ SYSTÉMY, a. s.

se sídlem: Hálova 47/12, 190 15 Praha 9  
zastoupena: Michaelou Sedlákovou, předsedou představenstva  
IČO: 24132098  
DIČ: CZ24132098  
bankovní spojení: [REDACTED]  
číslo účtu: [REDACTED] 0  
(dále jen „zhotovitel“, na straně druhé)

(dále jen „smluvní strany“)

### ČI. II Úvodní ustanovení

1. Výše uvedené smluvní strany uzavřely dne 11.10.2018 Smlouvu o dílo, kde se zhotovitel zavazuje provést pro objednatele dílo, jehož předmětem je dodání a následná instalace stacionárních měřičů okamžité rychlosti „Stacionární radary Praha 5“ (dále jen „Smlouva o dílo“) postupně ve dvou fázích. Objednatel se zavázal za toto dílo uhradit sjednanou smluvní cenu ve výši 1.338.360,00 Kč bez DPH, tj. 1.619.416,00 Kč včetně DPH. Cena díla bude postupně vyplacena ve dvou splátkách vždy po dodání stanovené části díla v řádném termínu.
2. Tento Dodatek č. 1 (dále jen „Dodatek“) se uzavírá z důvodu okolností, které vznikly v průběhu trvání smlouvy, a které zadavatel nemohl ani s náležitou péčí předvídat. V jejich důsledku dochází k nové úpravě počtu dodaných a instalovaných zařízení na měření okamžité rychlosti v 1. a ve 2. fázi, ke změně umístění některých zařízení na sloupech veřejného osvětlení a ke změně napájení jednoho měřičového zařízení (viz Přílohy č. 1 a 2 tohoto Dodatku), přičemž potřeba výše uvedených změn vyplývá z technických požadavků příslušného silničního správního úřadu.

### ČI. III Předmět dodatku

1. Předmětem Dodatku je nová úprava počtu dodaných a instalovaných zařízení na měření okamžité rychlosti v 1. a ve 2. fázi, změna umístění některých zařízení na sloupech veřejného osvětlení a změna napájení jednoho měřicího zařízení (viz Přílohy č. 1 a 2 tohoto Dodatku).
2. Smluvní strany se dohodly na následujících změnách Smlouvy o dílo:
3. Ustanovení čl. III, odst. 2 Smlouvy o dílo se ruší a nahrazuje tímto zněním:

*„Dílo bude odevzdáno postupně po částech ve dvou fázích v následujících termínech:*

**1. Fáze:**

- a) dodání s instalací pro zkušební provoz (5 ks zařízení dle přílohy č. 1 Smlouvy o dílo)
- b) zprovoznění a předání díla

4 týdny od účinnosti Smlouvy

**2. Fáze:**

- a) dodání s instalací pro zkušební provoz (6 ks zařízení dle přílohy č. 1 Smlouvy o dílo)
- b) zprovoznění a předání díla

10.12.2018

4. Ustanovení čl. IV, odst. 2 Smlouvy o dílo se ruší a nahrazuje tímto zněním:

*„Cena díla bude postupně vyplacena ve dvou splátkách vždy po dodání stanovené části díla v řádném termínu:*

**1. Fáze:**

- a) dodání s instalací pro zkušební provoz (5 ks zařízení dle přílohy č. 1 Smlouvy o dílo)
- b) zprovoznění a předání díla  
(50 % z celkové ceny díla) 669.180,00 Kč bez DPH, tj. 809.708,00 Kč vč. DPH

**2. Fáze:**

- a) dodání s instalací pro zkušební provoz (6 ks zařízení dle přílohy č. 1 Smlouvy o dílo)
- b) zprovoznění a předání díla  
(50 % z celkové ceny díla) 669.180,00 Kč bez DPH, tj. 809.708,00 Kč vč. DPH“

5. Příloha č. 1 Smlouvy o dílo se nahrazuje přílohou č. 1 tohoto Dodatku ke Smlouvě o dílo.
6. Příloha č. 2 Smlouvy o dílo se nahrazuje přílohou č. 2 tohoto Dodatku ke Smlouvě o dílo.
7. Ostatní ustanovení Smlouvy o dílo se tímto Dodatkem nemění a zůstávají v platnosti, jak bylo původně sjednáno.

### ČI. IV Povinná ustanovení

1. Smluvní strany berou na vědomí, že k nabytí účinnosti tohoto Dodatku je nezbytné jeho uveřejnění v registru smluv podle zákona č. 340/2015 Sb., o zvláštních podmínkách účinnosti

některých smluv, uveřejňování těchto smluv a o registru smluv, ve znění pozdějších předpisů, do 30 dnů ode dne jeho podpisu poslední smluvní stranou, nejpozději do 3 měsíců ode dne podpisu Dodatku, které provede Městská část Praha 5. Smluvní strany berou na vědomí, že zveřejnění osobních údajů v Dodatku uveřejněném v registru smluv podle věty první se děje v souladu s tímto zákonem a s čl. 6 odst. 1 písm. c) nařízení Evropského parlamentu a Rady (EU) 2016/679. Smluvní strany prohlašují, že skutečnosti obsažené v Dodatku nepovažují za obchodní tajemství ve smyslu § 504 občanského zákoníku a udělují svolení k jejich užití a uveřejnění bez stanovení jakýchkoliv dalších podmínek.

2. Tímto se ve smyslu ustanovení § 43 odst. 1 zákona č. 131/2000 Sb., o hlavním městě Praze, ve znění pozdějších předpisů, potvrzuje, že byly splněny podmínky pro platnost právního jednání Městské části Praha 5, a to usnesením RMČ Praha 5 č. 47/1480/2018 ze dne 07.11.2018.

### Čl. V Závěrečná ustanovení

1. Tento Dodatek nabývá platnosti dnem jeho podpisu druhou ze smluvních stran a účinnosti dnem zveřejnění Dodatku v registru smluv podle zákona č. 340/2015 Sb., o zvláštních podmínkách účinnosti některých smluv, uveřejňování těchto smluv a o registru smluv, ve znění pozdějších předpisů.
2. Tento Dodatek byl sepsán v 5 (pěti) vyhotoveních, z nichž zhotovitel obdrží 1 (jedno) vyhotovení a objednatel 4 (čtyři) vyhotovení. Veškerá tato vyhotovení podepsaná oběma smluvními stranami mají právní účinky originálu.
3. Smluvní strany si tento Dodatek přečetly, s jeho obsahem souhlasí, prohlašují, že byl sepsán na základě jejich pravé a svobodné vůle, nikoliv v tísní ani za nápadně nevýhodných podmínek, na důkaz čehož připojují své podpisy.

#### Přílohy:

- Příloha č. 1: Seznam zařízení na měření rychlosti dle čísla sloupu veřejného osvětlení (VO)  
Příloha č. 2: Umístění stacionárních radarů měření rychlosti s poskytováním statistických údajů na území MČ Praha 5

12 -11- 2018


V Praze dne .....

V Praze dne 12.11.2018



za objednatele  
**Ing. Pavel Richter,**  
starosta MČ Praha 5

v z. Martin Slabý  
1. zástupce starosty

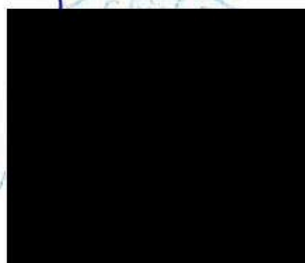



za zhotovitele  
**Michaela Sedláková,**  
předseda představenstva  
GEMOS DOPRAVNÍ SYSTÉMY, a. s.

**PŘÍLOHA Č. 1**  
**SEZNAM ZAŘÍZENÍ NA MĚŘENÍ RYCHLOSTI DLE ČÍSLA SLOUPU VEŘEJNÉHO**  
**OSVĚTLENÍ (VO)**



**VÝBĚR DODAVATELE A ZHOTOVITELE INSTALACE  
„STACINÁRNÍ RADARY PRAHA 5“**

**VÝBĚR DODAVATELE  
MĚSTSKÁ ČÁST PRAHA 5  
ČERVEN 2018**

## 1. Základní údaje

Zadavatel	MČ Praha 5 Odbor územního rozvoje Náměstí 14. října 1381/4 150 22 Praha 5
Zpracovatel zadání	MČ Praha 5 Odbor územního rozvoje dat. 06/2018
Zadání	Výběr dodavatele a zhotovitele instalace „Stacionární radary Praha 5“

## 2. Zadání

Jedná se o výběr dodavatele a zhotovitele zařízení k měření okamžité rychlosti vozidel na území městské části Praha 5, resp. poptávku na realizaci s určením konečného termínu a maximální ceny. Cílem záměru je přispět k celkovému zvýšení bezpečnosti provozu na pozemních komunikacích ve vytypovaných lokalitách, které jsou předmětem zpracované projektové dokumentace (PD) Ateliérem PROMIKA, s. r. o. dat. 04/2018.

### Předmětem tohoto díla konkrétně je:

Dodání a následná instalace stacionárních měřičů okamžité rychlosti v pozicích dle seznamu a druhu zařízení uvedeného v PD Ateliéru PROMIKA, s. r. o. dat. 04/2018.

Realizace a předání ve stavu, umožňujícím okamžité zahájení provozu a následného převodu do správy TSK.

Vybraný dodavatel získá souhlas vlastníků dotčených zařízení veřejného osvětlení (VO) nebo pozemků ve vlastnictví MHMP včetně alternativních řešení zajištění přívodu příslušného energetického média.

### Použití 4 typů měřicího zařízení pro instalaci:

- **Typ A** – měřič umožňující úsekové měření rychlosti mezi 2 body, zobrazující státní poznávací značku (SPZ) projíždějícího vozidla a jeho okamžitou rychlost, sběr statistických dat a napojení na systém městské policie příp. DSČ MHMP., sledující porušování předpisů.  
Umístění na sloup VO a napájení přes sloup VO.
- **Typ B** – měřič umožňující bodové měření rychlosti, zobrazující SPZ projíždějícího vozidla, jeho okamžitou rychlost a sběr statistických dat s možností doplnění o napojení na systém městské policie příp. DSČ MHMP.  
Umístění na sloup VO a napájení přes sloup VO.
- **Typ C** – měřič umožňující bodové měření rychlosti, zobrazující SPZ projíždějícího vozidla, jeho okamžitou rychlost a sběr zjednodušených statistických dat s možností doplnění o napojení na systém městské policie příp. DSČ MHMP.  
Umístění na sloup VO a napájení přes sloup VO.

- **Typ D** – měřič umožňující bodové měření rychlosti, zobrazující pouze okamžitou rychlost projíždějícího vozidla a sběr zjednodušených statistických dat. U tohoto typu zařízení není požadována možnost napojení na systém dopravní policie. Tento typ je umístován v požadovaných lokalitách na samostatný sloupek se solárním zdrojem energie.  
Průběh realizace bude koordinován se zadavatelem MČ Praha 5.

### 3. Zadávací podklady

- a) projektové dokumentace (PD) Ateliérem PROMIKA, s. r. o. dat. 04/2018
- b) stanovení – SSÚ

Všechny dokumenty budou předány v elektronické podobě.

### 4. Předpokládaný časový harmonogram

#### 1. Fáze:

- a) dodání s instalací pro zkušební provoz (6 ks radarů)
- b) zprovoznění a předání díla

4 týdny po podpisu smlouvy

#### 2. Fáze:

- a) dodání s instalací pro zkušební provoz (5 ks radarů)
- b) zprovoznění a předání díla

10.12.2018

### Přílohy:

- Příloha č. 1: Seznam zařízení na měření rychlosti dle čísla sloupu veřejného osvětlení (VO)  
Příloha č. 2: Umístění stacionárních radarů měření rychlosti s poskytováním statistických údajů – MČ Praha 5

Příloha č. 1:  
Seznam zařízení na měření rychlosti dle čísla sloupu veřejného osvětlení (VO)

Seznam zařízení na měření rychlosti dle čísla sloupu veřejného osvětlení (VO):

p. č.	název ulice	č. VO	typ měřicího zařízení
1	Radlická	591675	B
2	Radlická	501132	B
3	Peroutkova	502976	B
4	Peroutkova	502983	B
5	V Cibulkách	505071	C + D
6	Xaveriova	502639	C
7	Beniškové	505226	B + D
8	Svornosti I. etapa	501785	B
9	Bieblova	502120	C
10	Bieblova	-	D
11	Pod Kesnerkou	504461	D



**PŘÍLOHA Č. 2**  
**UMÍSTĚNÍ STACIONÁRNÍCH RADARŮ MĚŘENÍ RYCHLOSTI S POSKYTOVÁNÍM**  
**STATISTICKÝCH ÚDAJŮ NA ÚZEMÍ MČ PRAHA 5**  
**(SITUACE)**



TYP "B": MĚŘIČE S MOŽNOSTÍ  
NAPOJENÍ NA PČR, SBĚR DAT




TYP "C": MĚŘIČE BEZ MOŽNOSTÍ  
NAPOJENÍ NA PČR, SBĚR DAT




TYP "D": MĚŘIČ PRO ZJIŠTĚNÍ OKAMŽITÉ  
RYCHLOSTI, NA SAMOSTATNÉM SLOUPKU,  
ZJEDNODUŠENÁ DATA, VČ. SOLÁRNÍHO ZDROJE



ul. Radlická u zastávky Braunova, směr do centra

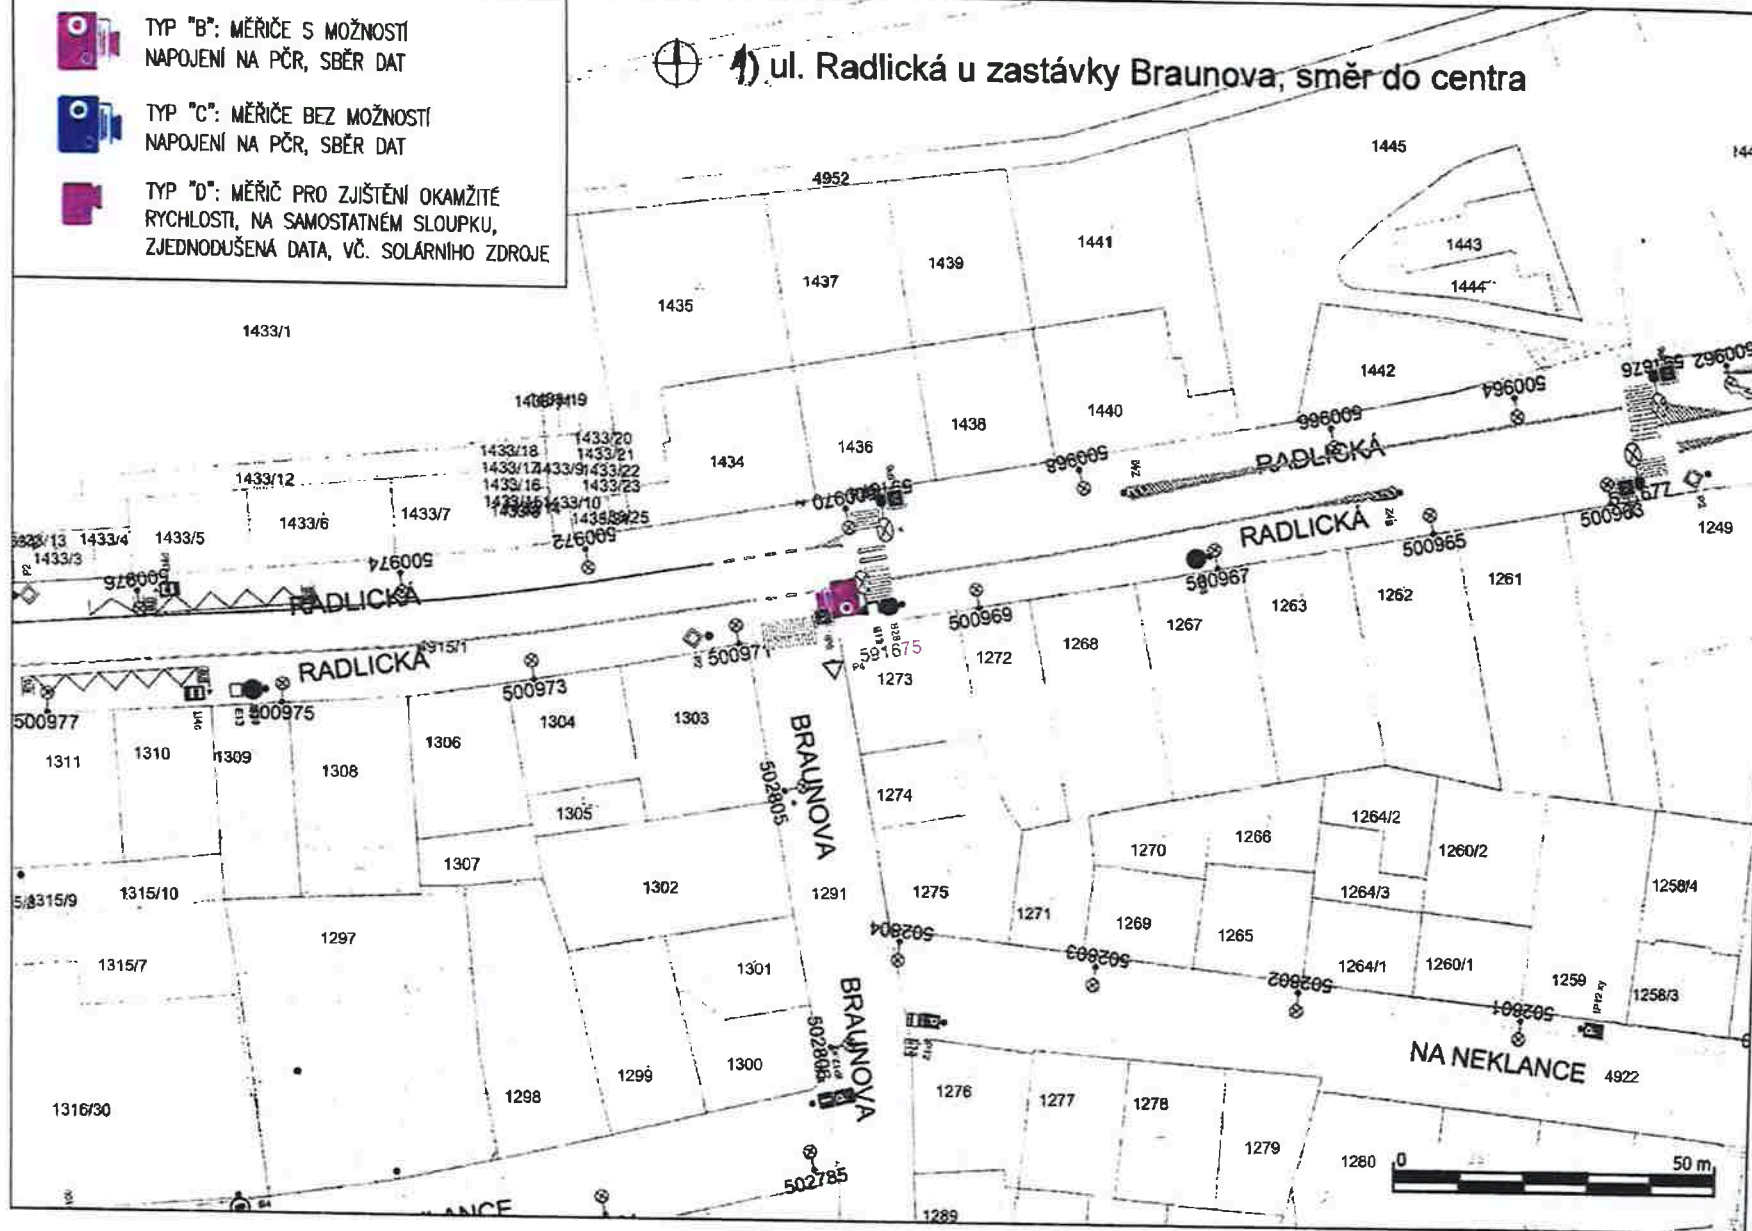

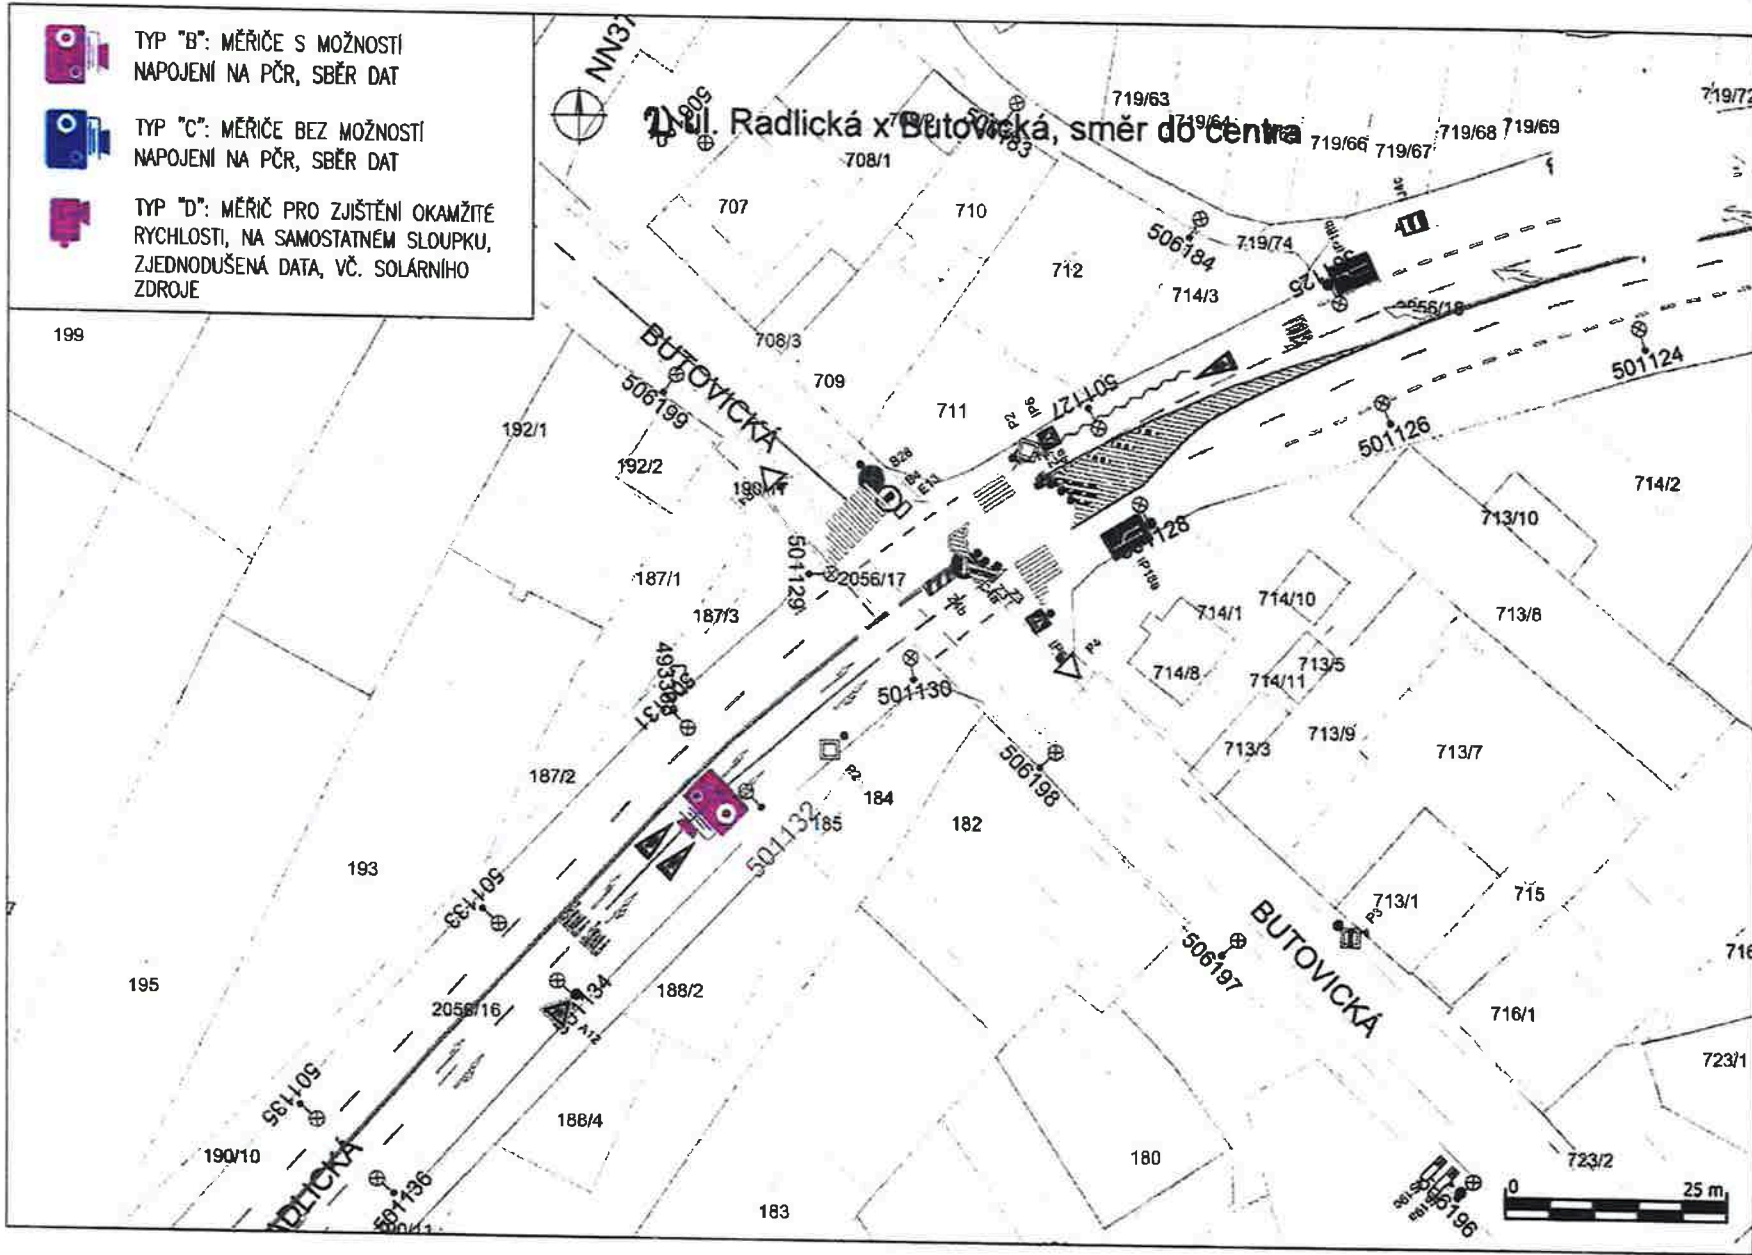



TYP "B": MĚŘIČE S MOŽNOSTÍ  
NAPOJENÍ NA PČR, SBĚR DAT




TYP "C": MĚŘIČE BEZ MOŽNOSTI  
NAPOJENÍ NA PČR, SBĚR DAT



TYP "D": MĚŘIČ PRO ZJIŠTĚNÍ OKAMŽITÉ  
RYCHLOSTI, NA SAMOSTATNÉM SLOUPKU,  
ZJEDNODUŠENÁ DATA, VČ. SOLÁRNÍHO  
ZDROJE



3) ul. Peroutkova u mateřské školy, směr z centra

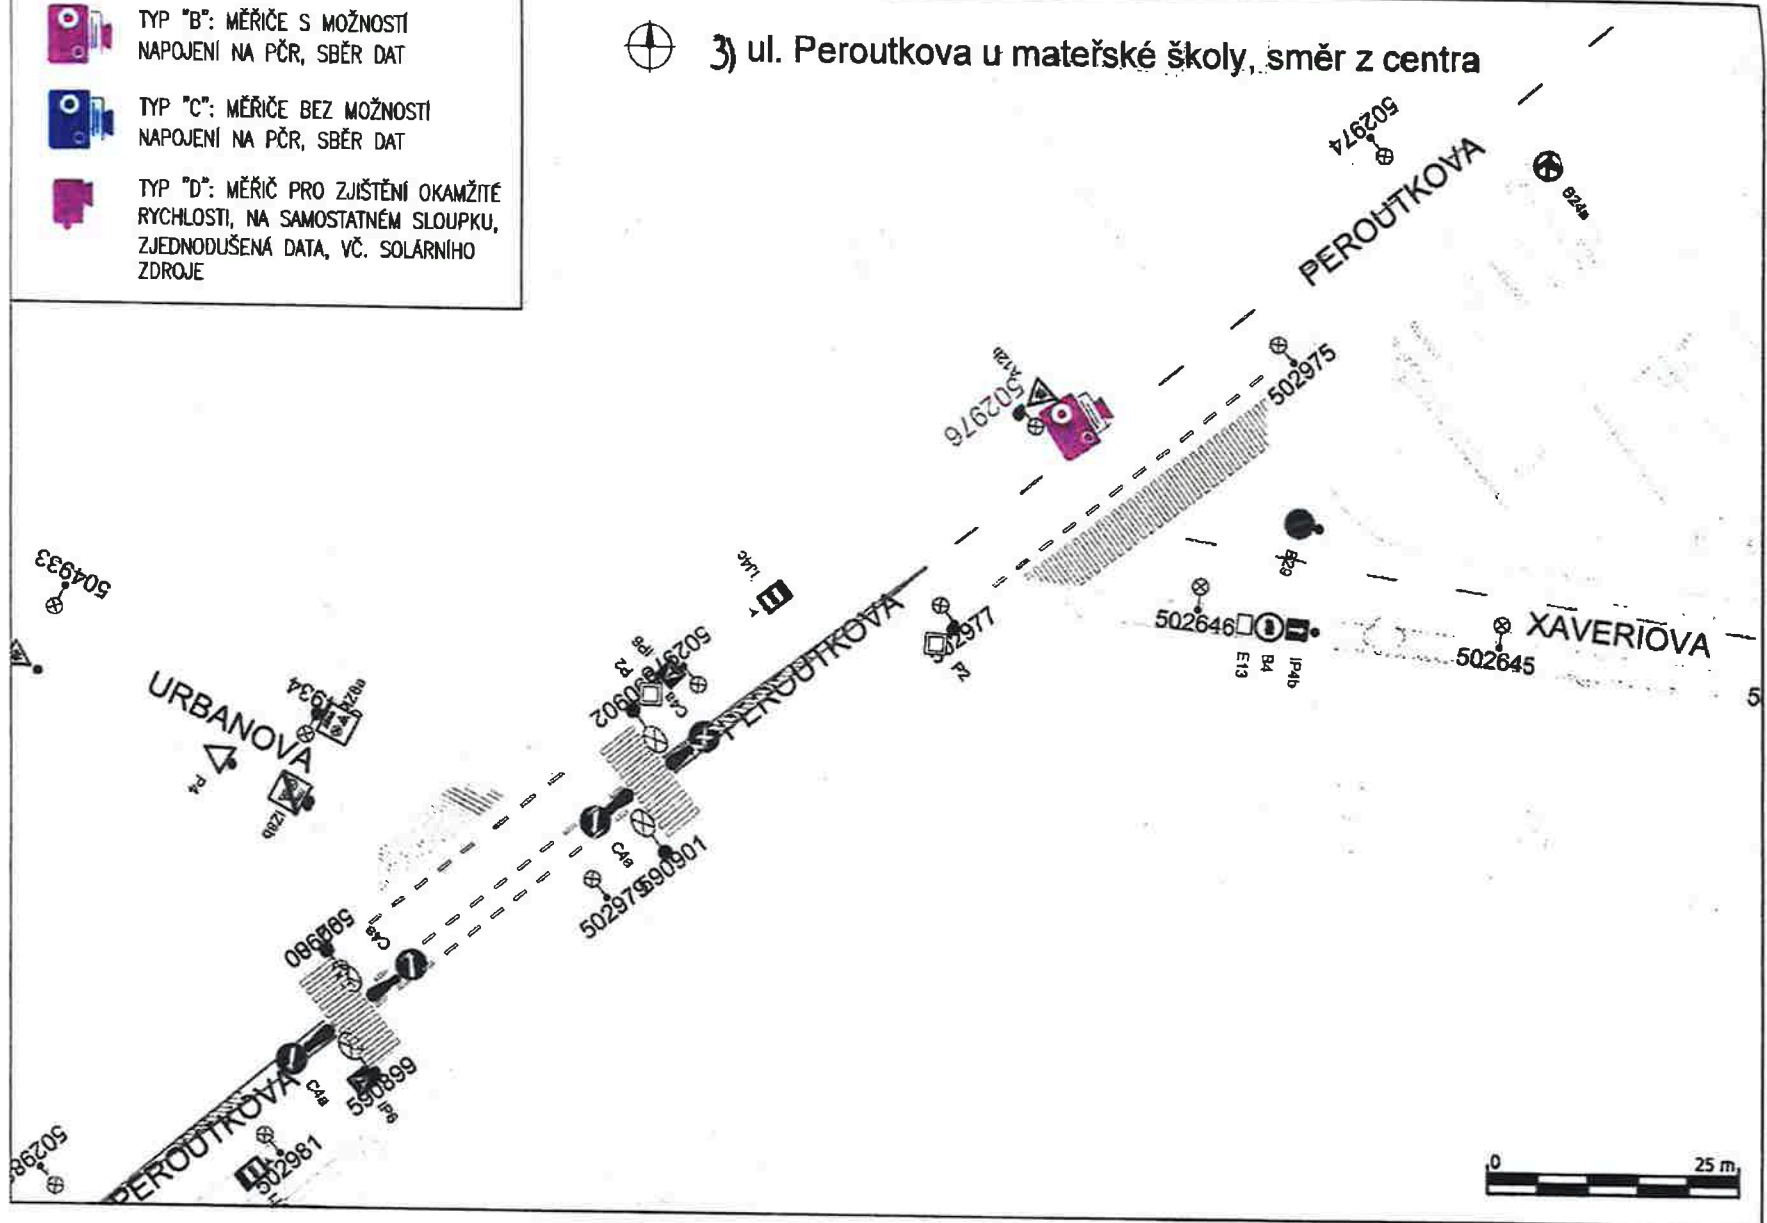



TYP "B": MĚŘIČE S MOŽNOSTÍ  
NAPOJENÍ NA PČR, SBĚR DAT




TYP "C": MĚŘIČE BEZ MOŽNOSTÍ  
NAPOJENÍ NA PČR, SBĚR DAT



TYP "D": MĚŘIČ PRO ZJIŠTĚNÍ OKAMŽITÉ  
RYCHLOSTI, NA SAMOSTATNÉM SLOUPKU,  
ZJEDNODUŠENÁ DATA, VČ. SOLÁRNÍHO  
ZDROJE



4) ul. Peroutkova u mateřské školy, směr do centra

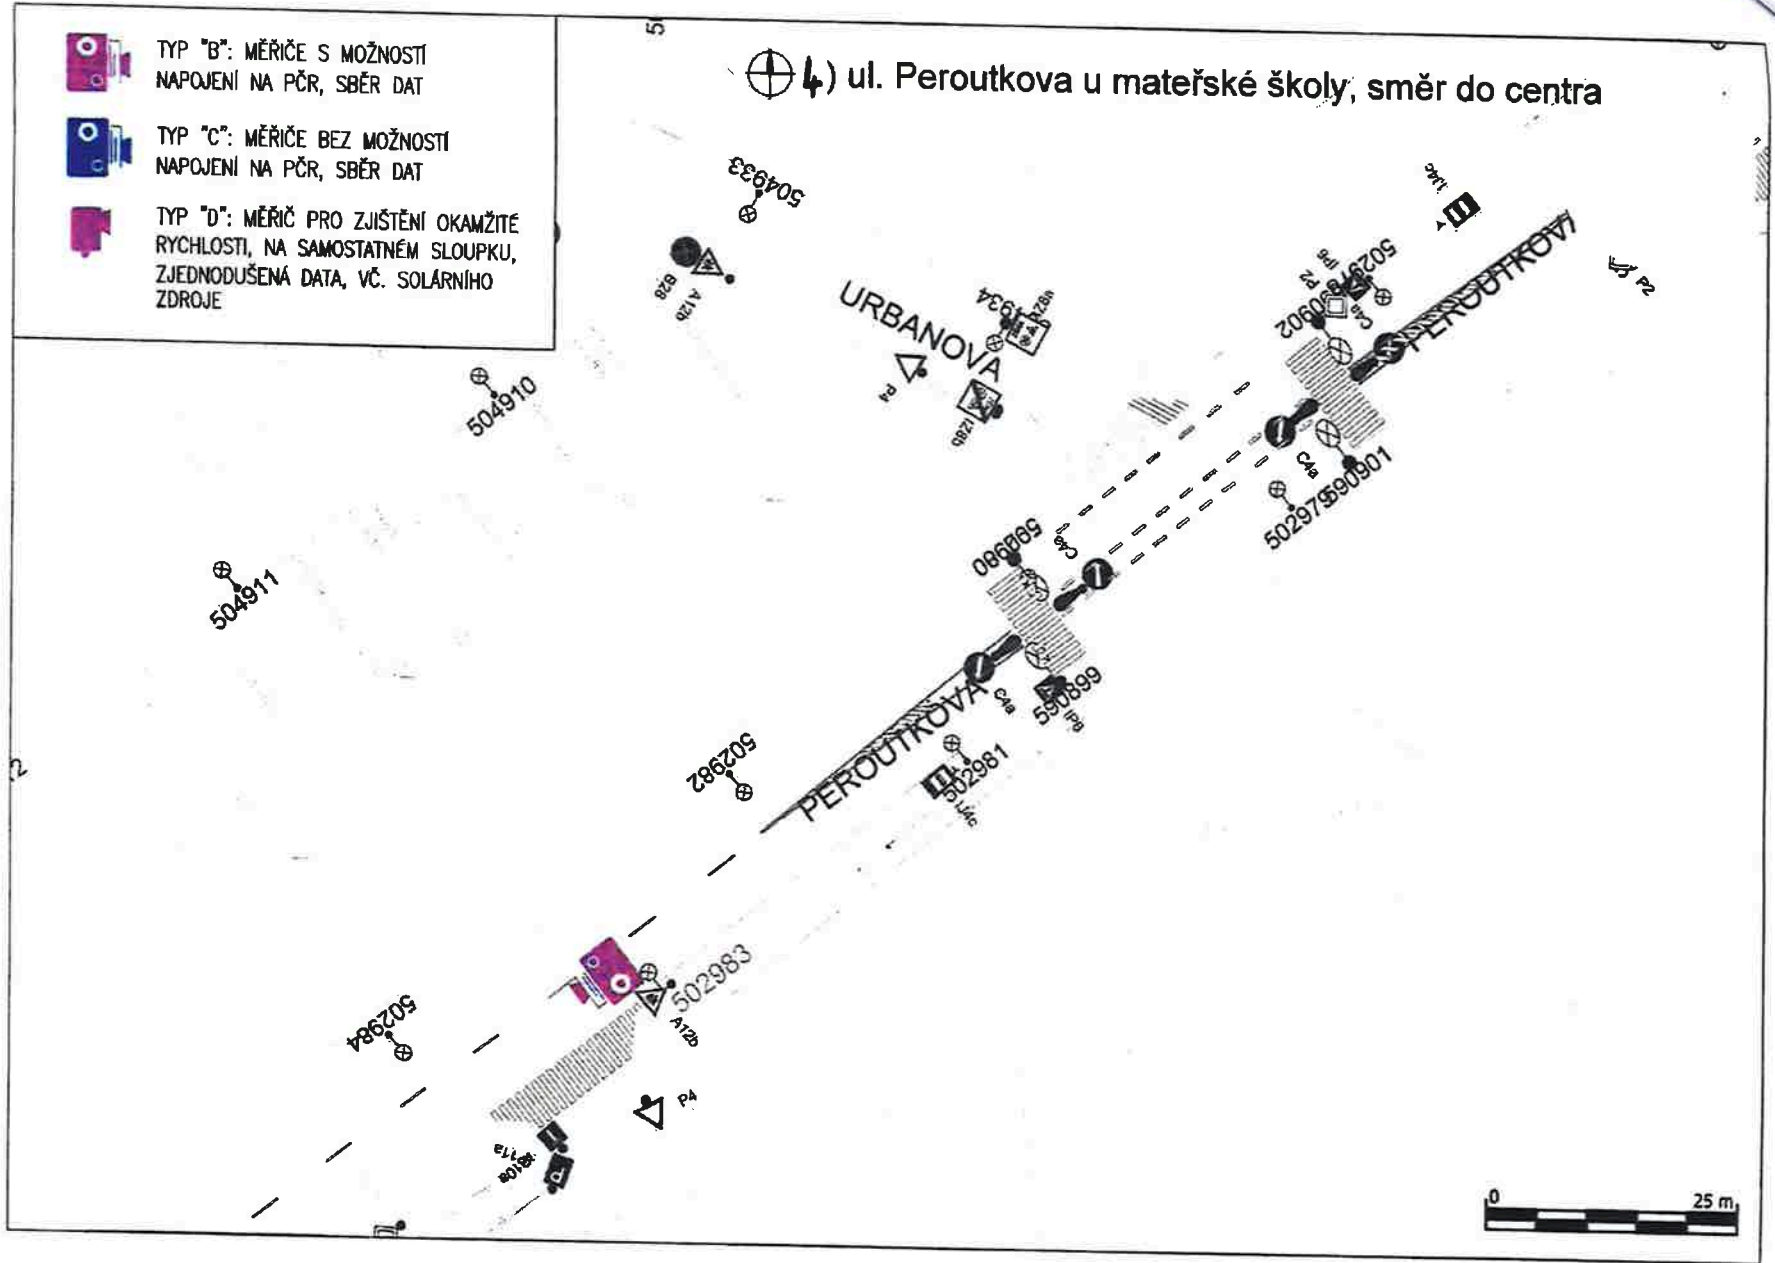




TYP "B": MĚŘIČE S MOŽNOSTÍ  
NAPOJENÍ NA PČR, SBĚR DAT



TYP "C": MĚŘIČE BEZ MOŽNOSTÍ  
NAPOJENÍ NA PČR, SBĚR DAT



TYP "D": MĚŘIČ PRO ZJIŠTĚNÍ OKAMŽITÉ  
RYCHLOSTI, NA SAMOSTATNÉM SLOUPKU,  
ZJEDNODUŠENÁ DATA, VČ. SOLÁRNÍHO  
ZDROJE

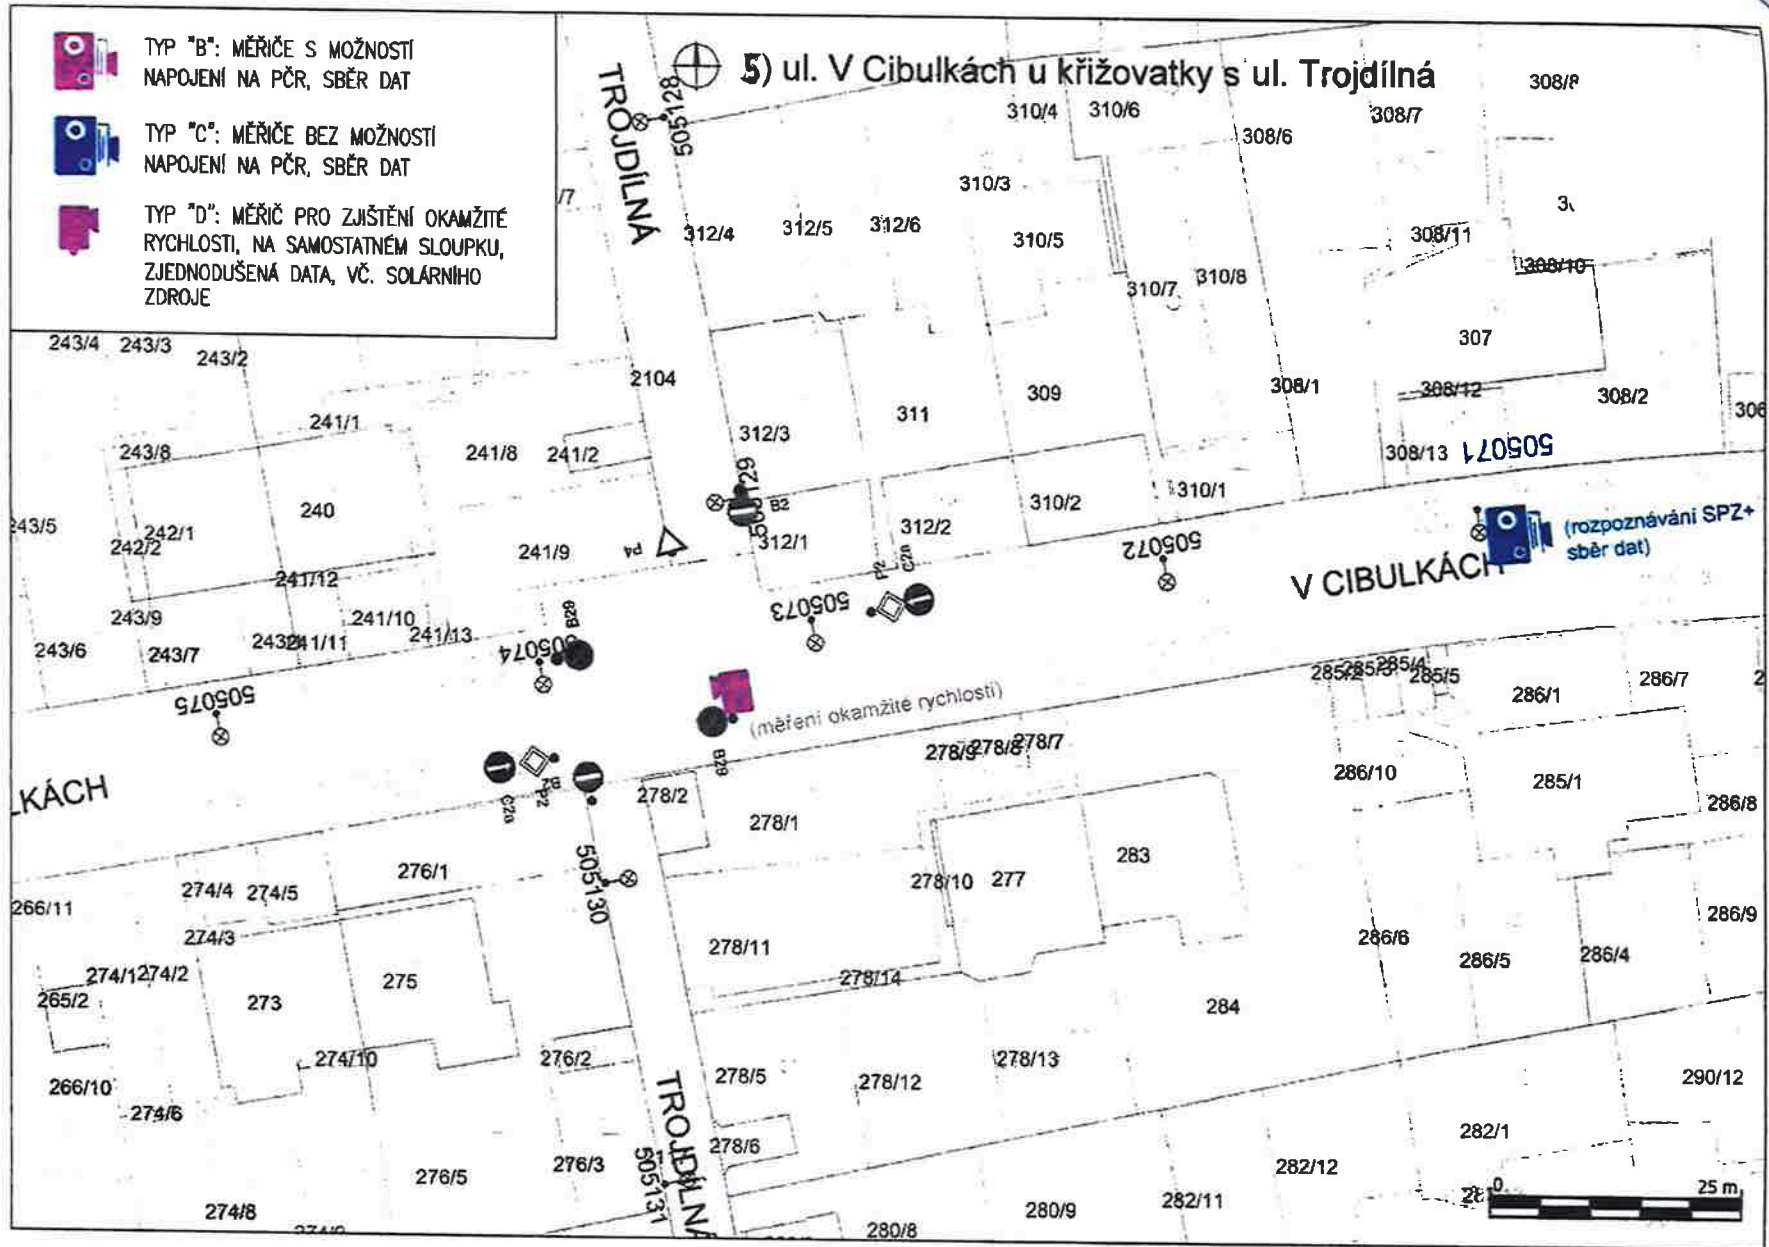



TYP "B": MĚŘIČ S MOŽNOSTÍ  
NAPOJENÍ NA PČR, SBĚR DAT




TYP "C": MĚŘIČ BEZ MOŽNOSTÍ  
NAPOJENÍ NA PČR, SBĚR DAT



TYP "D": MĚŘIČ PRO ZJIŠTĚNÍ OKAMŽITÉ  
RYCHLOSTI, NA SAMOSTATNÉM SLOUPKU,  
ZJEDNODUŠENÁ DATA, VČ. SOLÁRNÍHO  
ZDROJE



6) ul. Xavierova

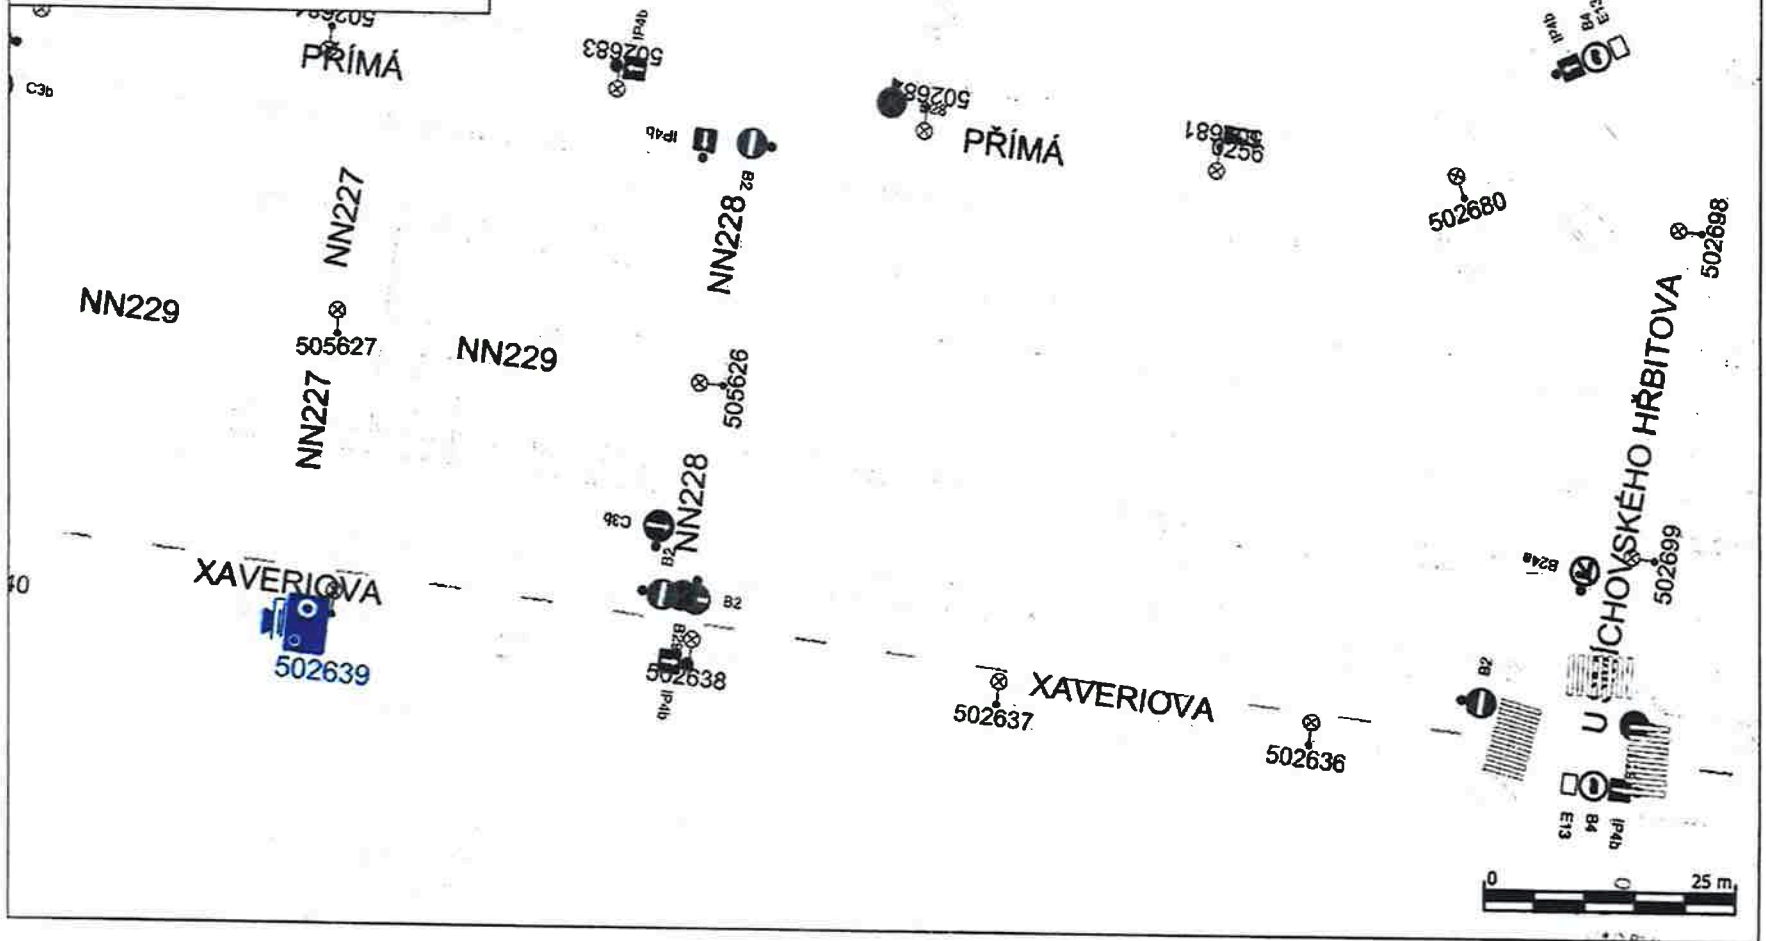

502697



TYP "B": MĚŘIČE S MOŽNOSTÍ  
NAPOJENÍ NA PČR, SBĚR DAT




TYP "C": MĚŘIČE BEZ MOŽNOSTÍ  
NAPOJENÍ NA PČR, SBĚR DAT



TYP "D": MĚŘIČ PRO ZJIŠTĚNÍ OKAMŽITÉ  
RYCHLOSTI, NA SAMOSTATNÉM SLOUPKU,  
ZJEDNODUŠENÁ DATA, VČ. SOLÁRNÍHO  
ZDROJE



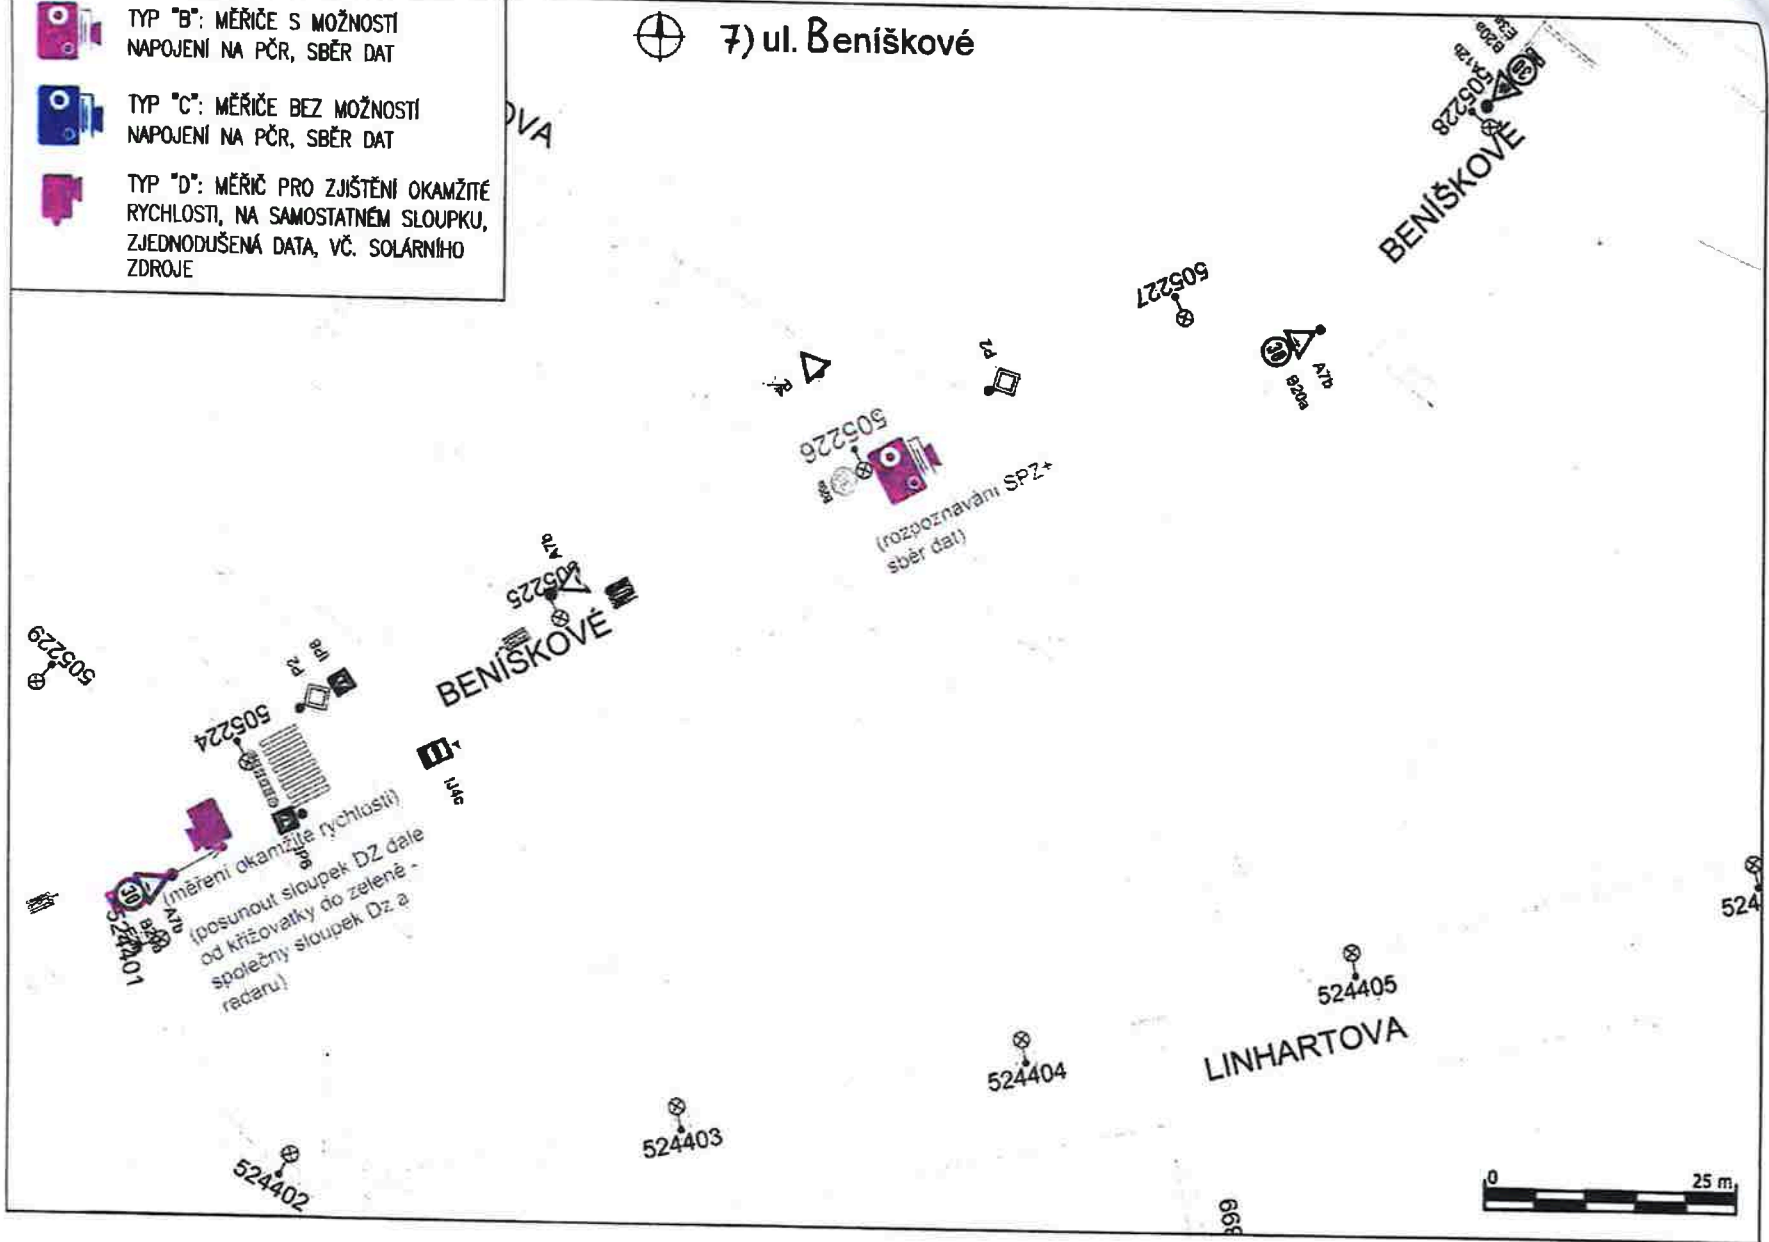


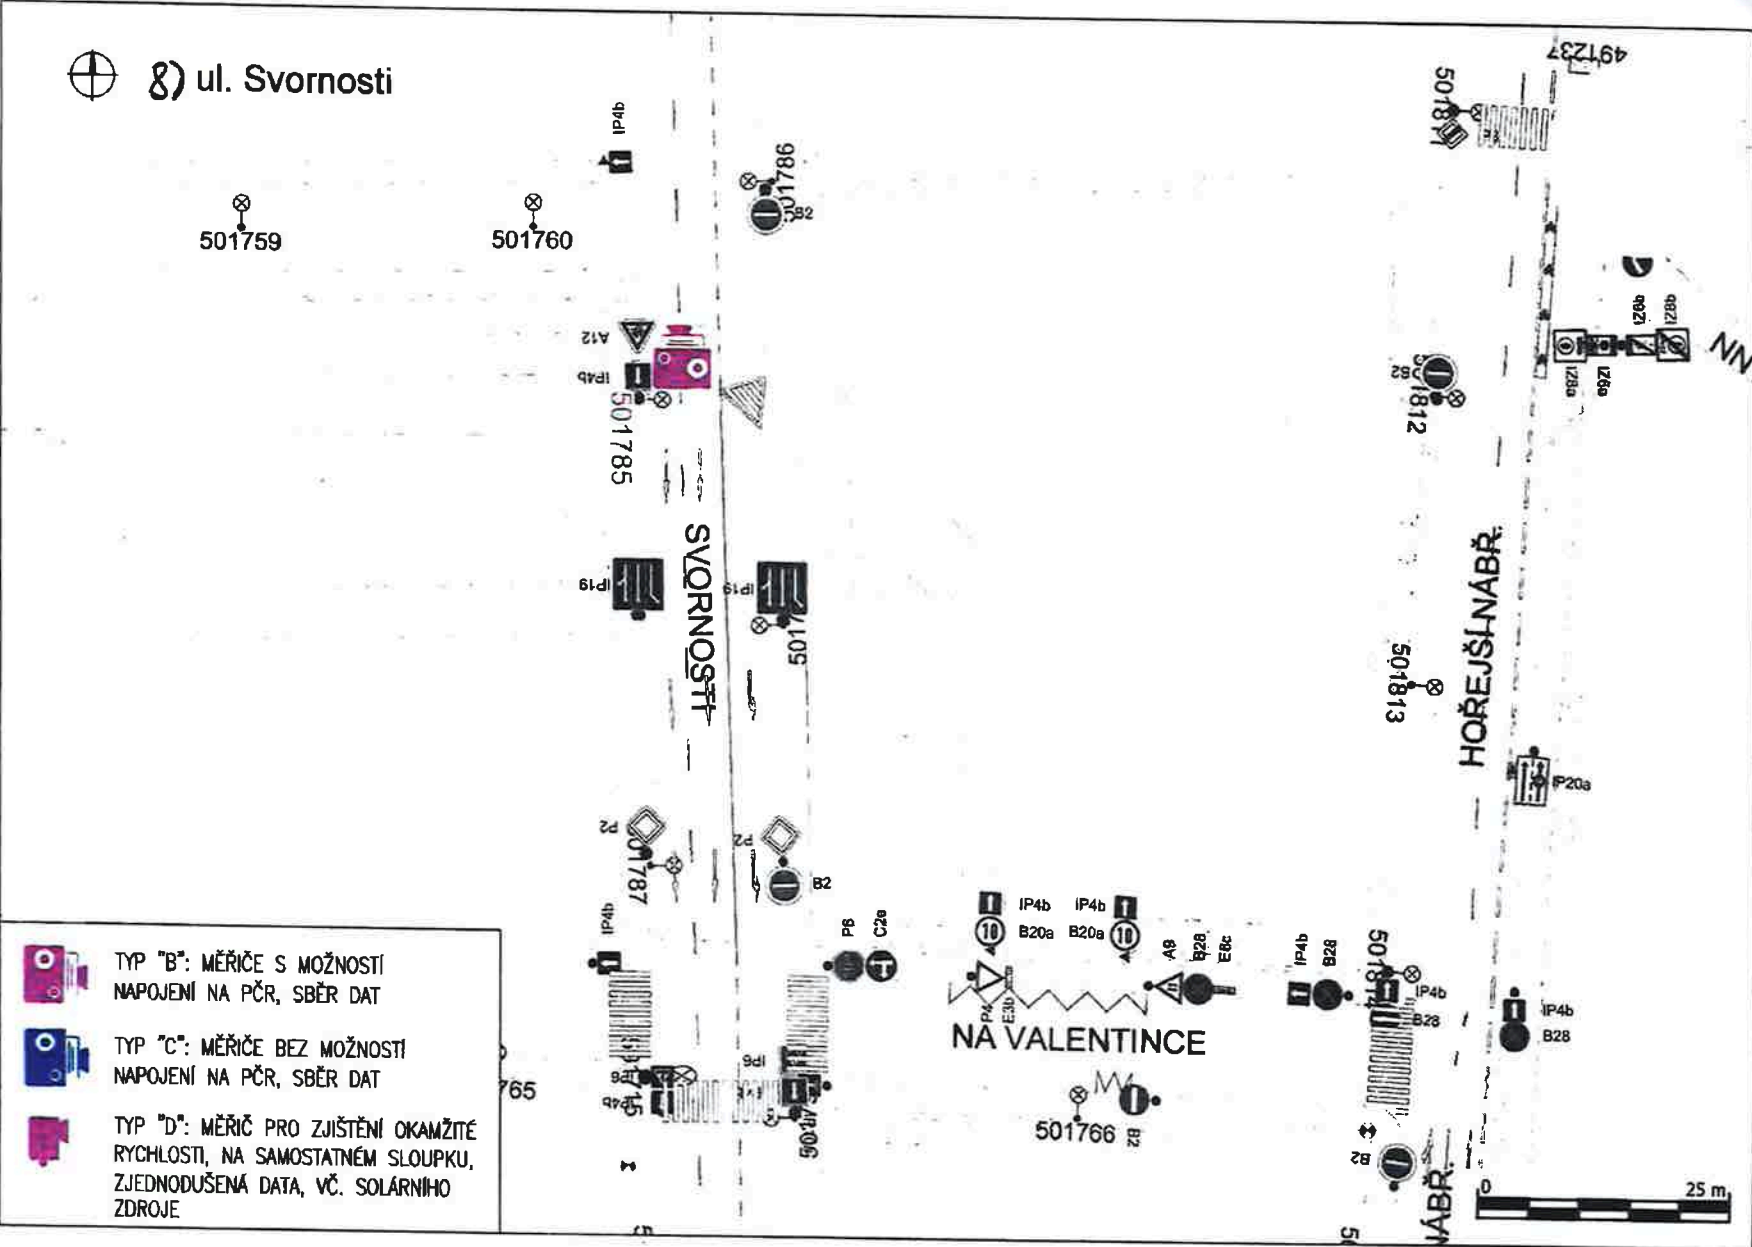
7) ul. Beniškové







⊕ (8) ul. Svornosti

-  TYP "B": MĚŘIČE S MOŽNOSTÍ  
NAPOJENÍ NA PČR, SBĚR DAT
-  TYP "C": MĚŘIČE BEZ MOŽNOSTÍ  
NAPOJENÍ NA PČR, SBĚR DAT
-  TYP "D": MĚŘIČ PRO ZJIŠTĚNÍ OKAMŽITÉ  
RYCHLOSTI, NA SAMOSTATNÉM SLOUPKU,  
ZJEDNODUŠENÁ DATA, VČ. SOLÁRNÍHO  
ZDROJE



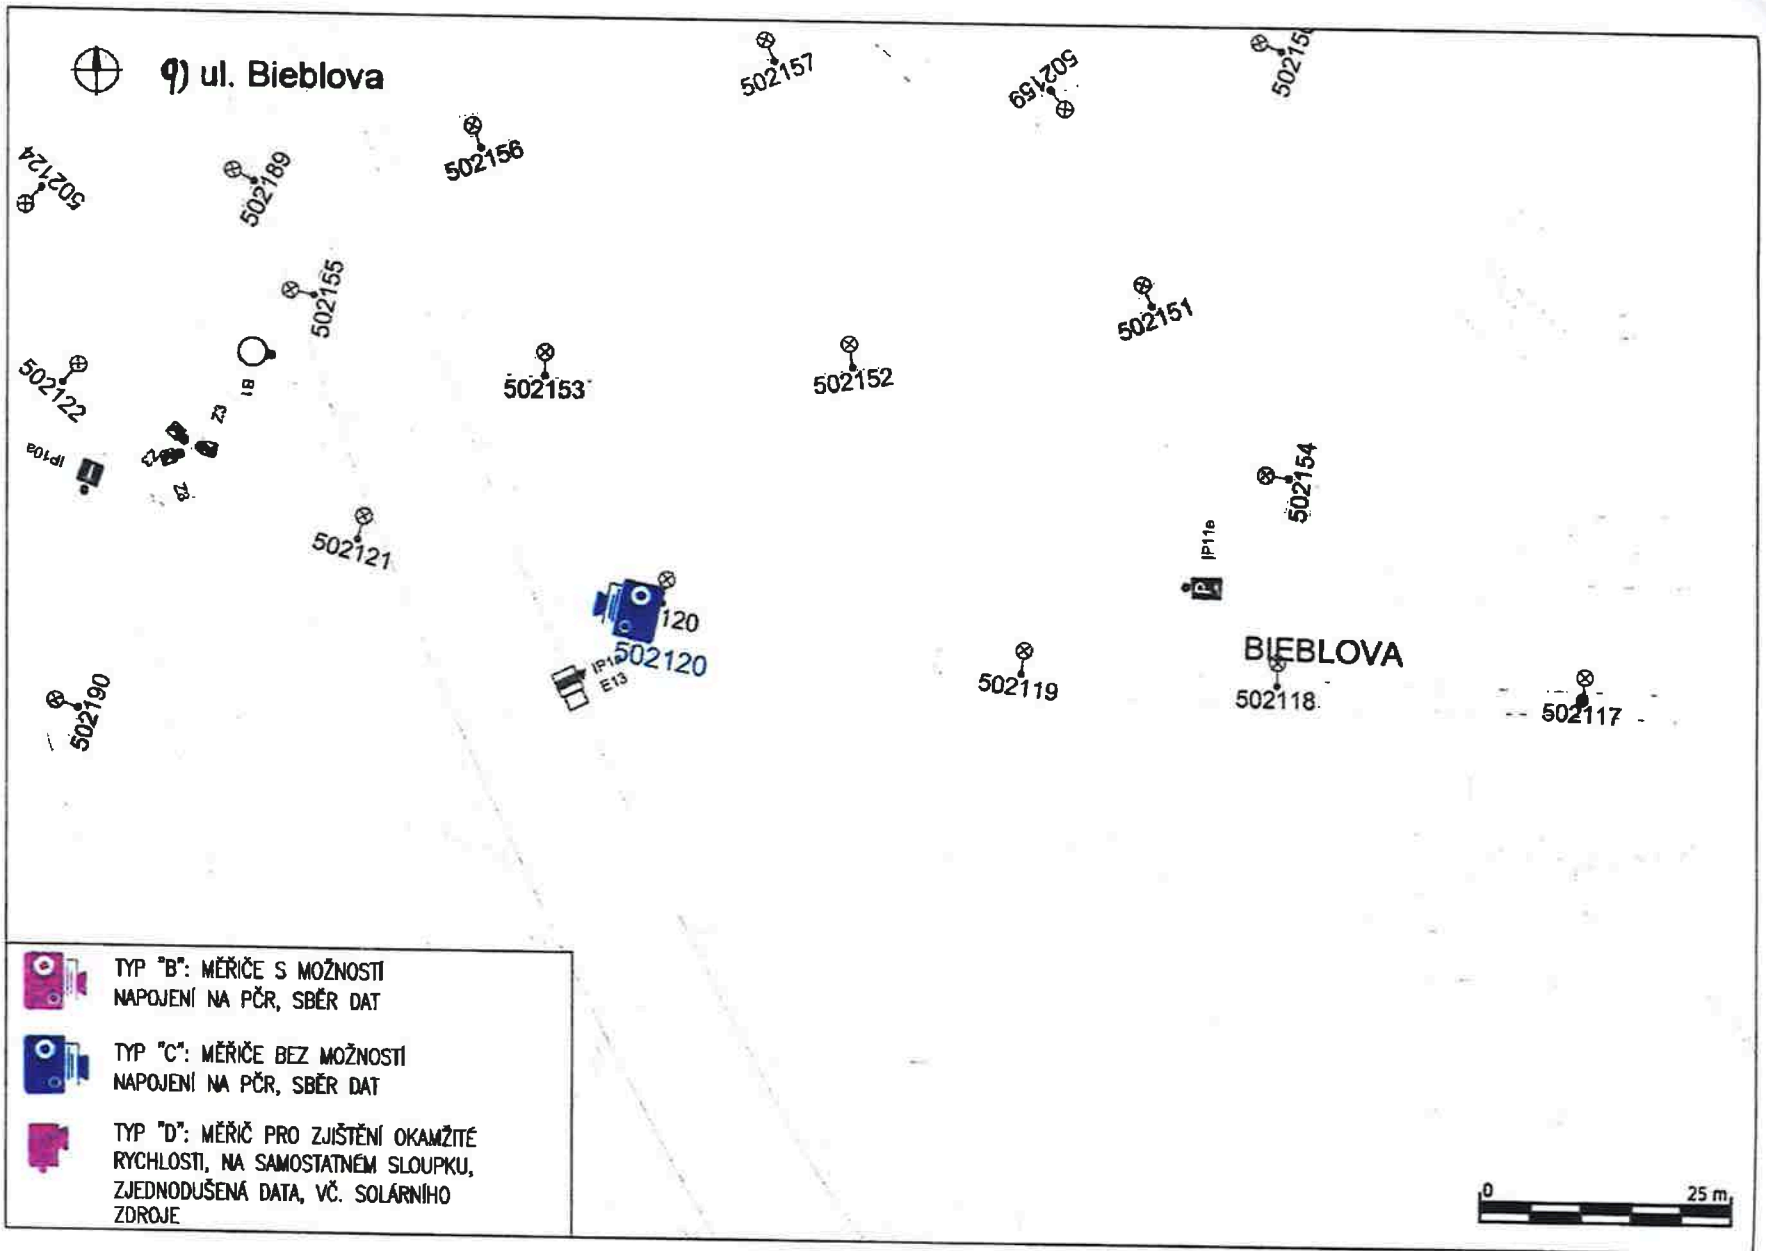

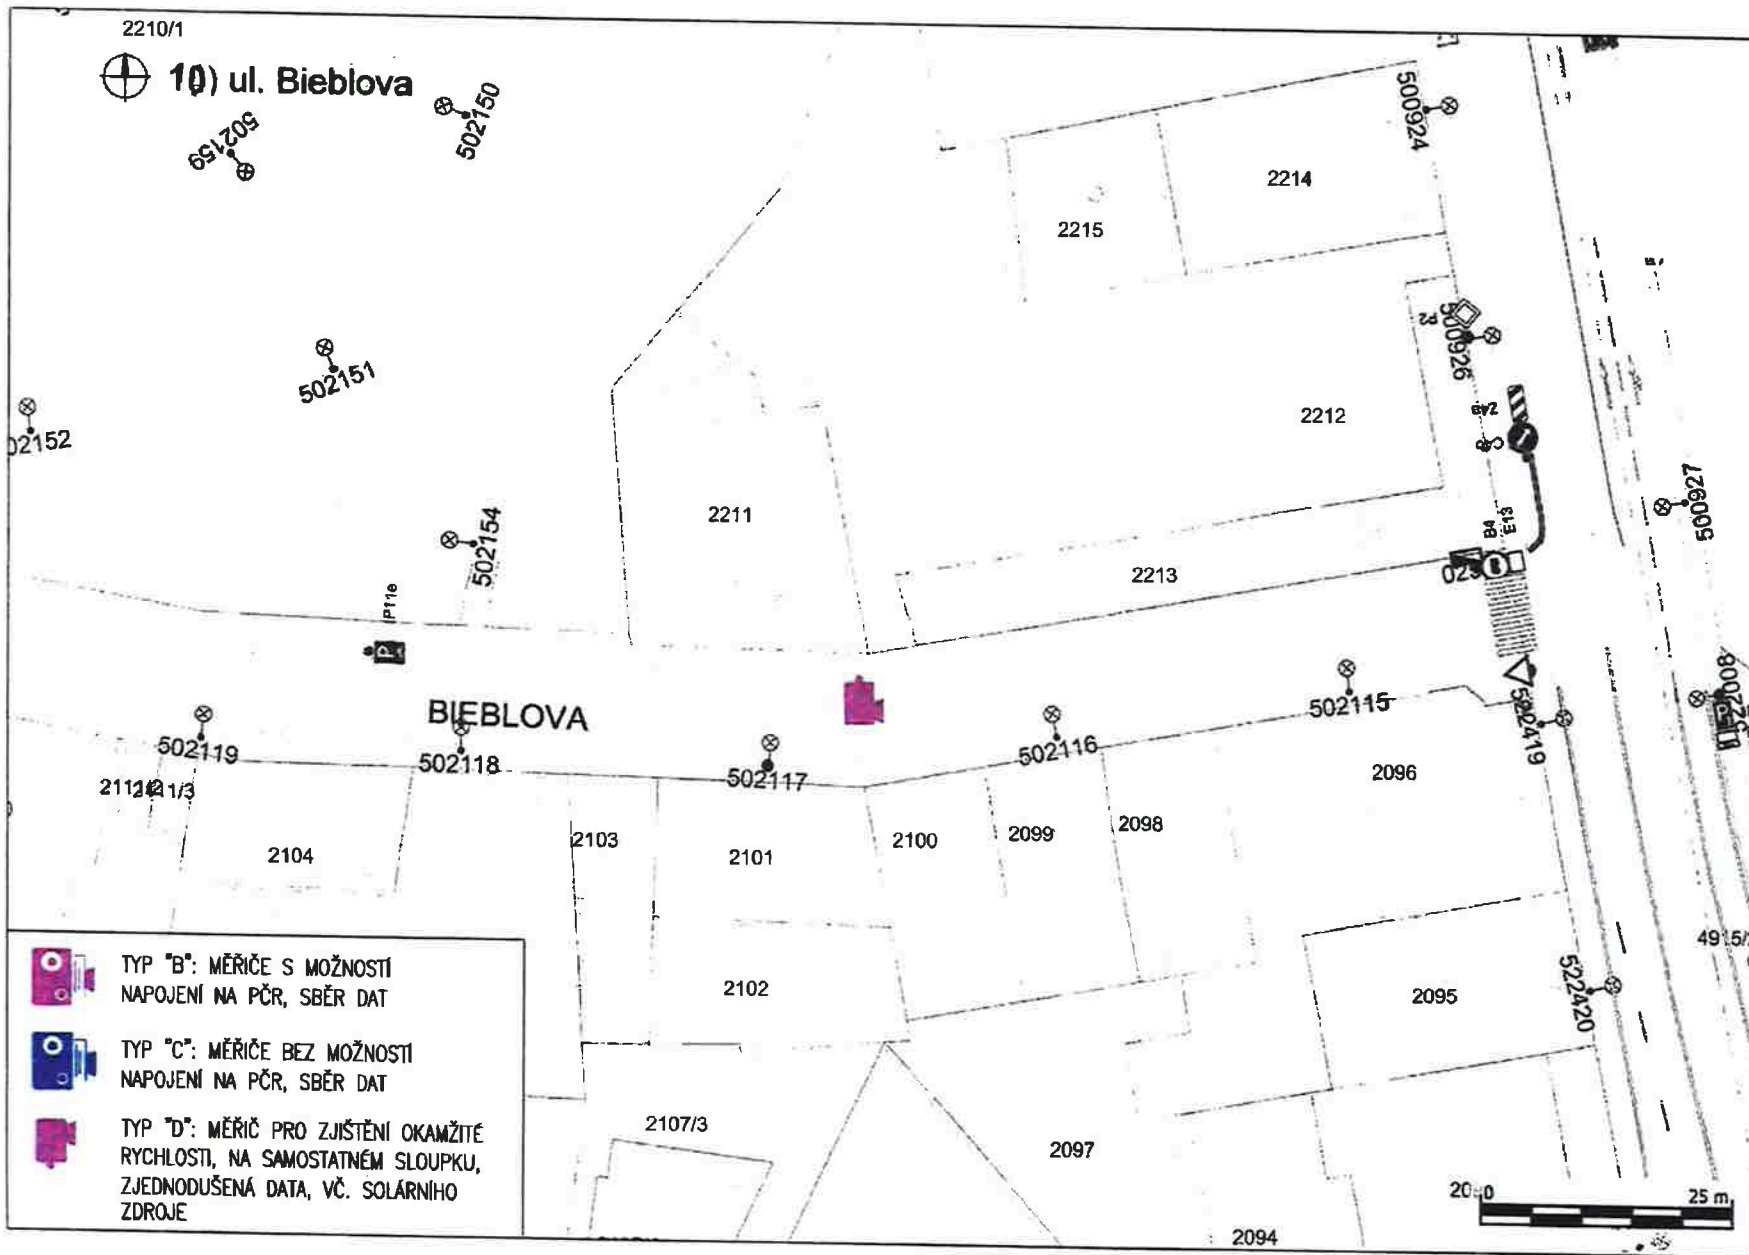



TYP "B": MĚŘIČE S MOŽNOSTÍ  
NAPOJENÍ NA PČR, SBĚR DAT



TYP "C": MĚŘIČE BEZ MOŽNOSTÍ  
NAPOJENÍ NA PČR, SBĚR DAT



TYP "D": MĚŘIČ PRO ZJIŠTĚNÍ OKAMŽITÉ  
RYCHLOSTI, NA SAMOSTATNÉM SLOUPKU,  
ZJEDNODUŠENÁ DATA, NAPÁJENO Z VO

2787

502788

502789



# 11) ul. Pod Kesnerkou

