


- ST

Živičný SBS modifikovaný pas tl. min. 4mm dekor s posypem / s posypem /
Asfaltový pas samolepící tl. min.4mm minerální povrch / bez posypu /
Tepelná izolace polystyren EPS 150S tl. 300mm
Natovovací lepicí pas S modifikovaný tl. 4 mm minerální povrch s hliníkovou fólií
Asfaltový nátěr
- SP

separační vrstva Bitogit
Spádová vrstva – násyp popílek
Panel tl. 250 mm

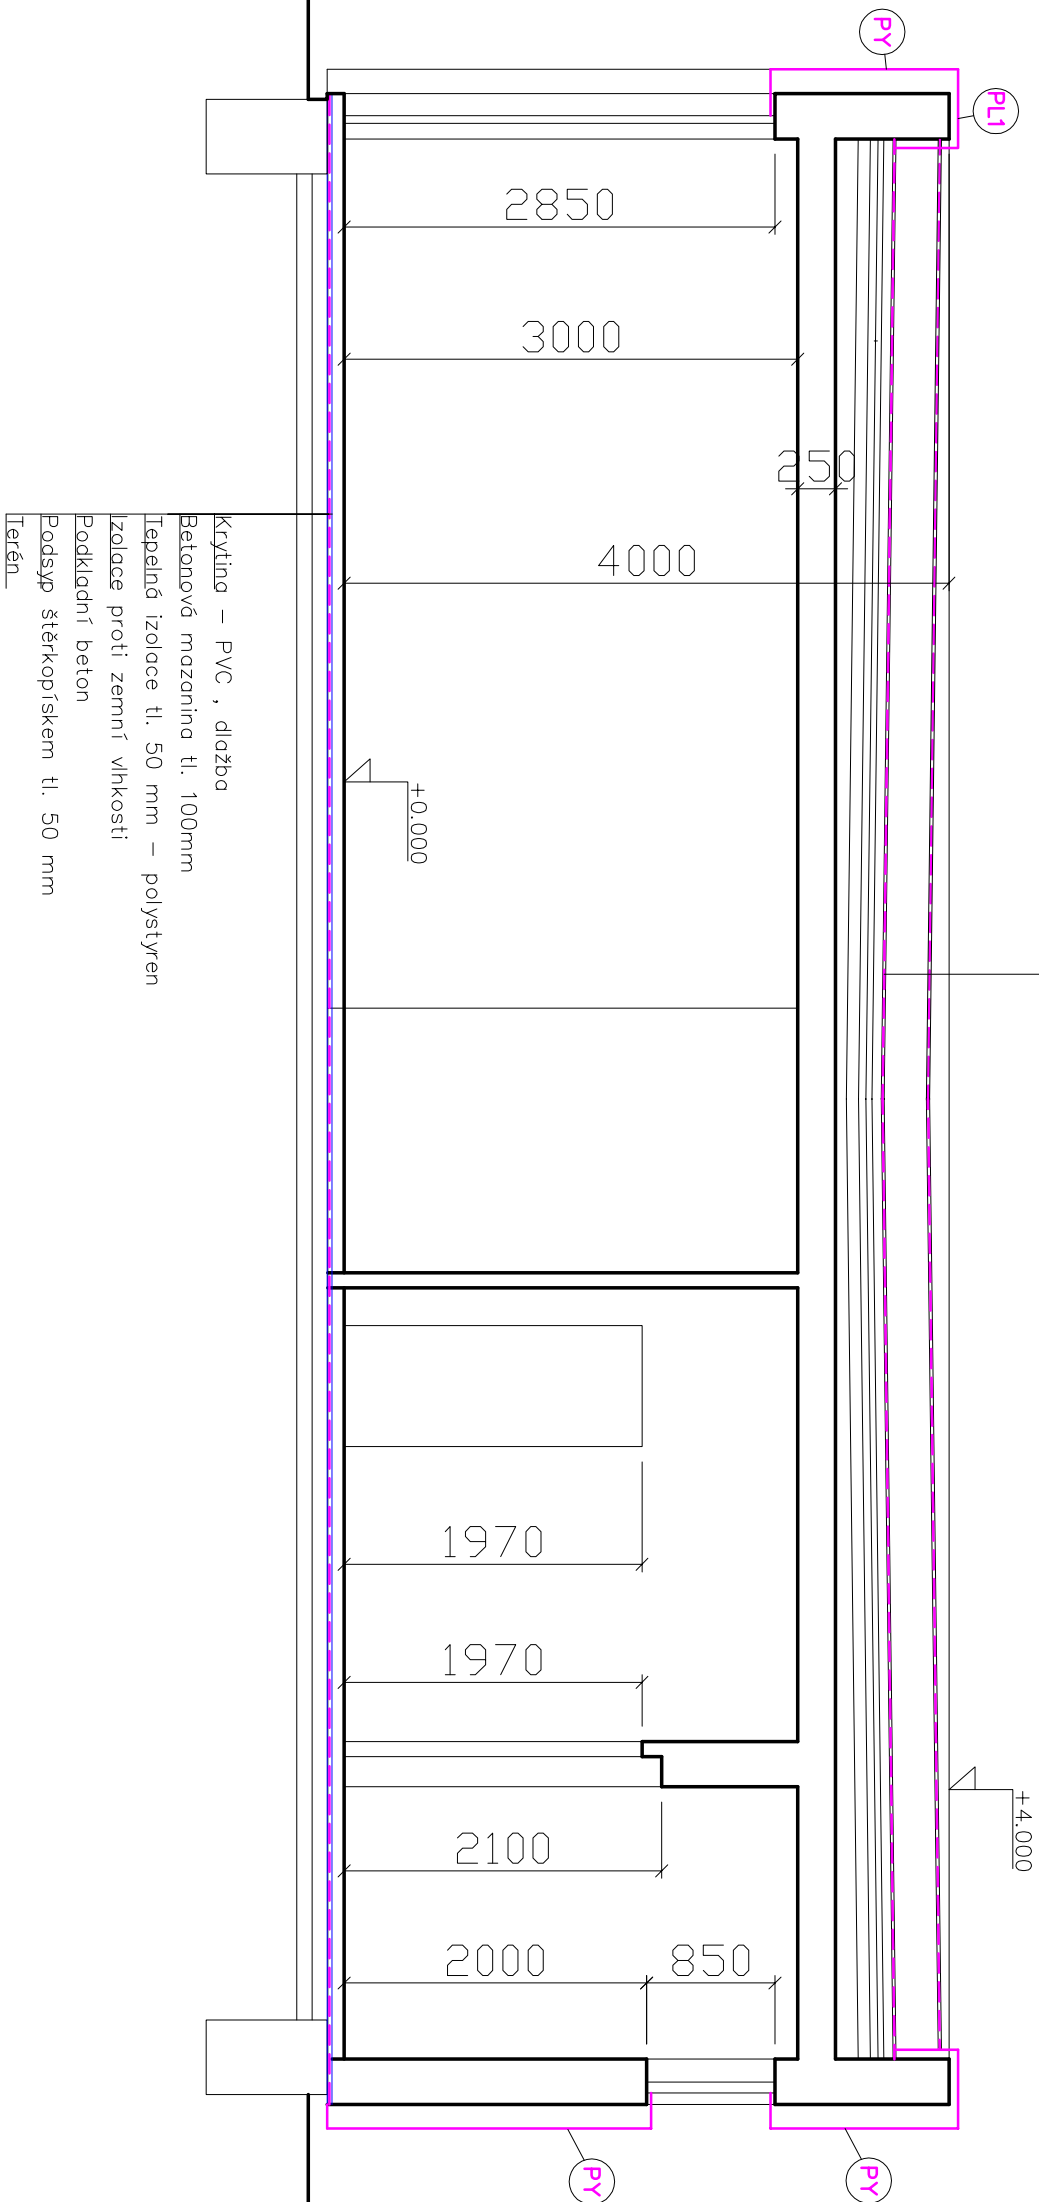

LEGENDA :

- PY

Zateplení izolantem z fasádním minerálem v tl. 160 mm
- PO

Oplechování okenního parapetu z poplastovaného plechu
- OP

Zateplení izolantem z fasádního minerálu a extrudovaného polystyrenu v tl. 30 mm / extrudovaný polystyren pouze pod parapet/
- LV

Konstrukce podlahy vchodu – mraz. dlažba barva dle výběru investora
- VS

Oplechování stříšky nad vchodem z poplastovaného plechu / provedena celková oprava vstupu/
- VSI

Oplechování stříšky nad sloupkem plynu z poplastovaného plechu
- PLI

Oplechování atiky z poplastovaného plechu
- Z

Zábradlí ocelové uzavřených profilů bude provedeno nové a upraveno dle zateplení zábradlí stejného vzhledu
- STn

Nová stříška nad vchody – ocelová konstrukce a mléčná výplň /např.makrolon/

Projektování pozemních staveb		Kancelář Východní 2614 tel. : 605 528969		Lokajčková Romana Východní 2614	
Zodpovědný projektant: Romana Lokajčková		Vypracoval : Romana Lokajčková		Kreslil : CANON BUBBLE JET PRINTER BÚ – 330	
Místo : Město Praha 5		Formát : 6A4			
Investor : MČ Praha 5 Náměstí 14. Října 4, 150 22 Praha 5		Datum : 06/17			
Název akce : MŠ Nad Palátou – zateplení obvodového pláště a drobné stavební úpravy MŠ Nad Palátou 613 , 150 22 Praha 5 – Smíchov		Účel : SP			
Část : ŘEZ pavilonem dělí		Měřítko: 1:50			
		Příloha číslo : 181016/ S – 11			