
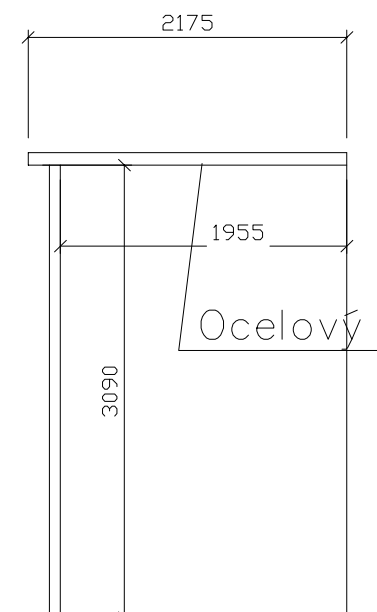


Ocelovou konstrukcí byly myšleny  
 ocelové sloupky o  $\varnothing 100\text{mm}$   
 jsou stávající ks 5

Ocelovou konstrukcí v místě vchodu

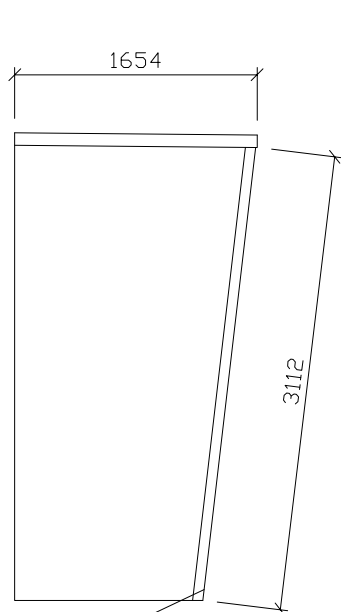

Ocelový profil 60/100mm

Ocelová trubka 80mm

Projektování pozemních staveb		Kancelář Východní 2614 tel. : 605 528969	Lokajíčková Romana Východní 2614 470 06 Česká Lípa
Zodpovědný projektant: Romana Lokajíčková	Vypracoval : Romana Lokajíčková	Kreslil : CANON BUBBLE JET PRINTER BJ – 330	
Místo : Město Praha 5		Formát : 1A4	
Investor : MČ Praha 5 Náměstí 14. Října 4, 150 22 Praha 5		Datum : 11/18	
Název akce : MŠ Nad Palatou – zateplení obvodového pláště a drobné stavební úpravy MŠ Nad Palatou 613 , 150 22 Praha 5 – Smíchov		Účel : SP	
Část : Ocelová konstrukce		Měřítko: 1:50	
		Příloha číslo : 181016/ S – 28	