




LEGENDA :


- KONSTRUKCE STÁVAJÍCÍ
- KONSTRUKCE NAVRHOVANÉ
- VÝMĚNA VÝPLNÍ STÁVAJÍCÍCH OTVORŮ REPLIKAMI PŮVODNÍCH
NAVRHOVANÉ VÝPLNĚ V NOVÝCH OKENNÍCH OTVORECH
- REPASE ZÁMEČNICKÝCH PRVKŮ (KONZOLKY STŘÍŠEK NAD VSTUPY, ZDOBNE PRVKY
NAD VJEZDEM, OPLOCEŇÍ DVORŮ KOVANÝMI MŘÍŽEMI VČETNĚ BRANEK, ZÁBRADLÍ BALKONŮ)
- NAVRHOVANÉ ZÁMEČNICKÉ PRVKY (MŘÍŽ BRÁNY VJEZDU, MŘÍŽ SERVISNÍHO VCHODU,
PŘEDOKENNÍ ZÁBRADLÍ, ZÁBRADLÍ RAMPY A SCHODŮ)
ZASKLENÍ ZIMNÍ ZAHRADY V KOVOVÝCH PROFÍLECH, OBNOVENÝ KLENUTÝ VSTUP
V KOVOVÝCH PROFÍLECH

POZNÁMKA :

- NOVODOBÉ A NEAUTENTICKÉ TRUHLÁŘSKÉ PRVKY A VÝPLNĚ OTVORŮ BUDOU V CELÉM OBJEKTU NAHRAZENY NOVÝMI VÝROBKÝ S PROFILACÍ A S ČLENĚNÍM JAKO MĚLY VÝROBKY PŮVODNÍ. OSTATNÍ AUTENTICKÉ VÝROBKY BUDOU OPRAVENY A REPAŠOVÁNY.
- OSTŇINY A TYPY POLYCHROMIÍ DŘEVĚNÝCH PRVKŮ BUDOU URČENY NA ZÁKLADĚ STRATIGRAFICKÉHO PRŮZKUMU VÝROBKŮ PŮVODNÍCH.
- STÁVAJÍCÍ ZÁMEČNICKÉ VÝROBKY BUDOU REPAŠOVÁNY.
- OSTŇINY NÁTĚRŮ ZÁMEČNICKÝCH PRVKŮ BUDOU URČENY NA ZÁKLADĚ STRATIGRAFICKÉHO PRŮZKUMU VÝROBKŮ PŮVODNÍCH.
- STÁVAJÍCÍ POŠKOZENÉ OMÍTKY BUDOU V NEZBYTNÉM ROZSAHU VYSYPÁVĚNÝ VÁPENNÝMI OMÍTKAMI PŘIPRAVENÉ Z HAŠENÉHO VZDUŠNÉHO VÁPNA TAK, ABY MĚLY STEJNÝ POVRCH, ZRNITOST A ODSTÍN JAKO MAJÍ OMÍTKY STÁVAJÍCÍ.
- OMÍTKY BUDOU OPATŘENY KVALITNÍM VÁPENNÝM NÁTĚREM V PŮVODNÍM ODSTÍNU URČENÉHO STRATIGRAFICKÝM PRŮZKUMEM.
- PRO OPRAVU ŘÍMS, SAMBRÁN, SUPRAFENESTER A RUSTIK SE BUDOU MUSET VYROBIT ŠABLONY PODLE STÁVAJÍCÍ PROFILACE.
- STŘEŠNÍ KRYTINA ZŮSTÁVA STÁVAJÍCÍ VČETNĚ KOMÍNOVÝCH LÁVEK A KLEMPŘÍSKÝCH VÝROBKŮ.
- ZÁSTUPCŮM PAMÁTKOVÉ PÉČE BUDOU PŘED PROVEDENÍM PRACÍ PŘEDLOŽENY K ODSOUHLASENÍ VZORKY NOVÝCH MATERIÁLŮ.

±0,000 = 207,925 m.n.m. (B.p.v. = Jadran - 0,417 m)

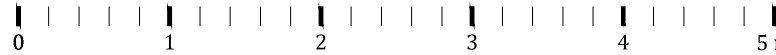

GENERÁLNÍ PROJEKTANT: Architekti Headhand, s.r.o., U Obecního dvora 7, 110 00 Praha 1 tel: +420 222 310 403, e-mail: architekti@headhand.cz		
PROJEKTANT ČÁSTI: Ing. arch. Petra Soukalová, Ing. arch. Miroslav Šajtar Ing. Ondřej Korčák		
KACE: RAUDNITZŮV DŮM - BYDLNÍ PRO SENIORY Hlubočepská 2/33, 150 00 Praha 5, na pozemku parc. č. 146, k. ú. Hlubočepy		
NÁZEV VÝKRESU: POHLED SEVERNÍ		
STUPĚŇ DOKUMENTACE: Dokumentace pro vydání stavebního povolení		ČÁST DOKUMENTACE: D - dokumentace stavebních objektů
FORMÁT: 840 x 420 mm		MĚŘÍTKO: 1:50
DATUM: 01/2018		ČÍSLO VÝKRESU: D1.1.32
INVESTOR: Městská část Praha 5, náměstí 14. října 1381/4, Smíchov, 15000 Praha 5		