




LEGENDA :

- KONSTRUKCE STÁVAJÍCÍ
- KONSTRUKCE NAVRHOVANÉ
- VÝMĚNA VÝPLNÍ STÁVAJÍCÍCH OTVORŮ REPLIKAMI PŮVODNÍCH NAVRHOVANÉ VÝPLNĚ V NOVÝCH OKENNÍCH OTVORECH
- REFASE ZÁMEČNICKÝCH PRVKŮ (KONZOLKY STŘÍŠEK NAD VSTUPY, ZDOBNE PRVKY NAD VJEZDEM, OPLOCENÍ DVORŮ KOVANÝMI MŘÍŽEMI VČETNĚ BRANEK, ZÁBRADLÍ BALKONŮ)
- NAVRHOVANÉ ZÁMEČNICKÉ PRVKY (MŘÍŽ BRÁNY VJEZDU, MŘÍŽ SERVISNÍHO VCHODU, PŘEDOKENNÍ ZÁBRADLÍ, ZÁBRADLÍ RAMPY A SCHODŮ) ZASKLENÍ ZIMNÍ ZAHRADY V KOVOVÝCH PROFÍLECH, OBNOVENÝ KLENUTÝ VSTUP V KOVOVÝCH PROFÍLECH

POZNÁMKA :

- a. NOVODOBÉ TRUHLÁŘSKÉ PRVKY A VÝPLNĚ OTVORŮ BUDOU V CELÉM OBJEKTU NAHRAZENY NOVÝMI VÝROBKY S PROFILACÍ A S ČLENĚNÍM JAKO MĚLY VÝROBKY PŮVODNÍ. OSTATNÍ AUTENTICKÉ VÝROBKY BUDOU OPRÁVENY A REPASOVÁVány.
- b. ODSŤÍNÝ A TYPY POLYCHROMIÍ DŘEVĚNÝCH PRVKŮ BUDOU URČENY NA ZÁKLADĚ STRATIGRAFICKÉHO PRŮZKUMU VÝROBKŮ PŮVODNÍCH.
- c. ODSŤÍNÝ NÁTĚRŮ ZÁMEČNICKÝCH PRVKŮ BUDOU URČENY NA ZÁKLADĚ STRATIGRAFICKÉHO PRŮZKUMU VÝROBKŮ PŮVODNÍCH.
- d. STÁVAJÍCÍ POŠKOZENÉ OMÍTKY BUDOU V NEZBYTNÉM ROZSAHU VYSRAVENY VÁPENNÝMI OMÍTKAMI PŘIPRAVENÉ Z HAŠENÉHO VZDUŠNÉHO VÁPNA TAK, ABY MĚLY STEJNÝ POVRCH, ZRNITOST A ODSŤÍN JAKO MAJÍ OMÍTKY STÁVAJÍCÍ.
- e. OMÍTKY BUDOU OPATŘENY KVALITNÍM VÁPENNÝM NÁTĚREM V PŮVODNÍM ODSŤÍNŮ URČENÉHO STRATIGRAFICKÝM PRŮZKUMEM.
- f. PRO OPRAVU ŘÍMS, SAMBRÁN, SUPRAFENESTER A RUSTIK SE BUDOU MUSET VYROBIT ŠABLONY PODLE STÁVAJÍCÍ PROFILACE.
- g. STŘEŠNÍ KRYTINA ZŮSTÁVA STÁVAJÍCÍ VČETNĚ KOMÍNOVÝCH LÁVEK A KLEMPÍŘSKÝCH VÝROBKŮ.
- h. ZÁSTUPCŮM PAMÁTKOVÉ PÉČE BUDOU PŘED PROVEDENÍM PRACÍ PŘEDLOŽENY K ODSOUHLASENÍ VZORKY NOVÝCH MATERIÁLŮ.

±0,000 = 207,925 m.n.m. (B.p.v. = Jadran - 0,417 m)

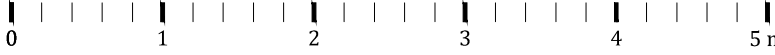

GENERALNÍ PROJEKTANT: Architekti Headhand, s.r.o., U Obecního dvora 7, 110 00 Praha 1 tel: +420 222 310 403, e-mail: architekti@headhand.cz		
PROJEKTANT ČÁSTI: Ing. arch. Petra Soukalová, Ing. arch. Miroslav Šajtar Ing. Ondřej Korčák		
AKCE: RAUDNITZŮV DŮM - BYDLNÍ PRO SENIORY Hlubočepská 2/33, 150 00 Praha 5, na pozemku parc. č. 146, k. ú. Hlubočepy		
NÁZEV VÝKRESU: POHLED JIŽNÍ - DVŮR 1		
STUPĚŇ DOKUMENTACE: Dokumentace pro vydání stavebního povolení		ČÁST DOKUMENTACE: D - dokumentace stavebních objektů
FORMÁT: 840 x 420 mm		MĚŘÍTKO: 1:50
DATUM: 01/2018		ČÍSLO VÝKRESU: D1.1.35
INVESTOR: Městská část Praha 5, náměstí 14. října 1381/4, Smíchov, 15000 Praha 5		