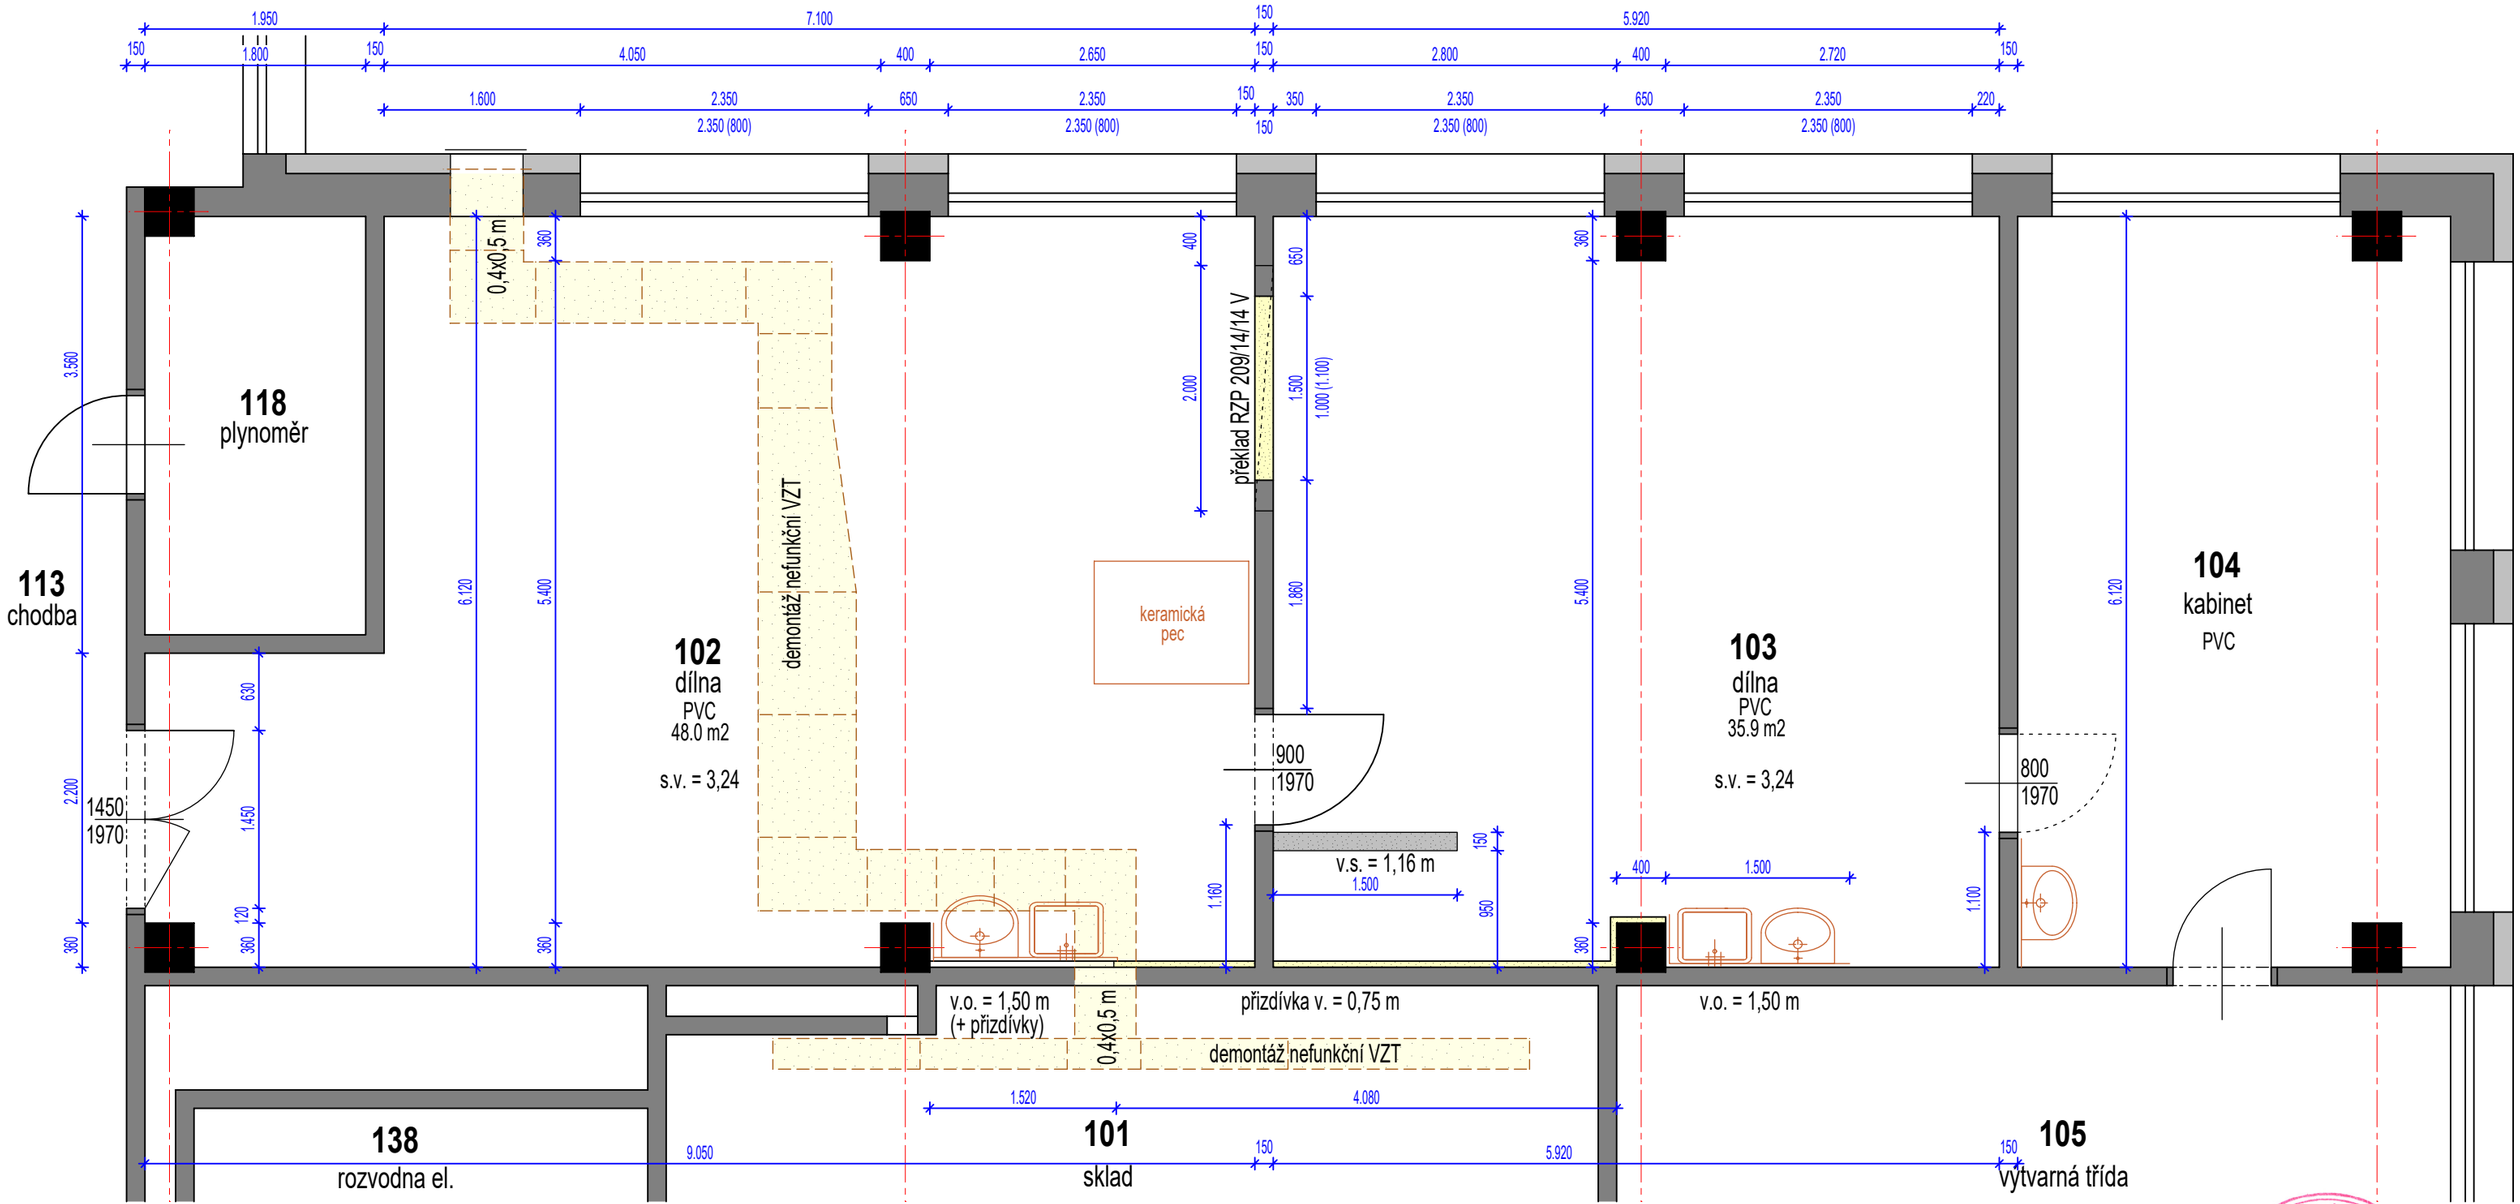

Legenda:

- bourané zdivo
- odstraněná technologie

ATELIER VJH s.r.o. MLADENOVOVA 5, 143 00 PRAHA 4 tel.: 776 800 333	FZŠ a MŠ Barrandov II při PedF UK V Remízku 7/919, Praha 5 - Hlubočepy **1. N.P. - oprava dílen**		Atelier VJH s.r.o. Mladenovova 5 143 00 Praha 4 ICO-DIC : CZ 493 54 159 www.AtelierVJH.cz
Sefprojektant : ing. arch. Vladimír HRON Vypracoval : ing. arch. Vladimír HRON	**dílny - bourací práce**		
Projektant specialista :	STUPEN PD	DPS	1:50 / Vykres c. 3
Investor : ÚMČ P5 - OŠK	DATUM	01-2018	