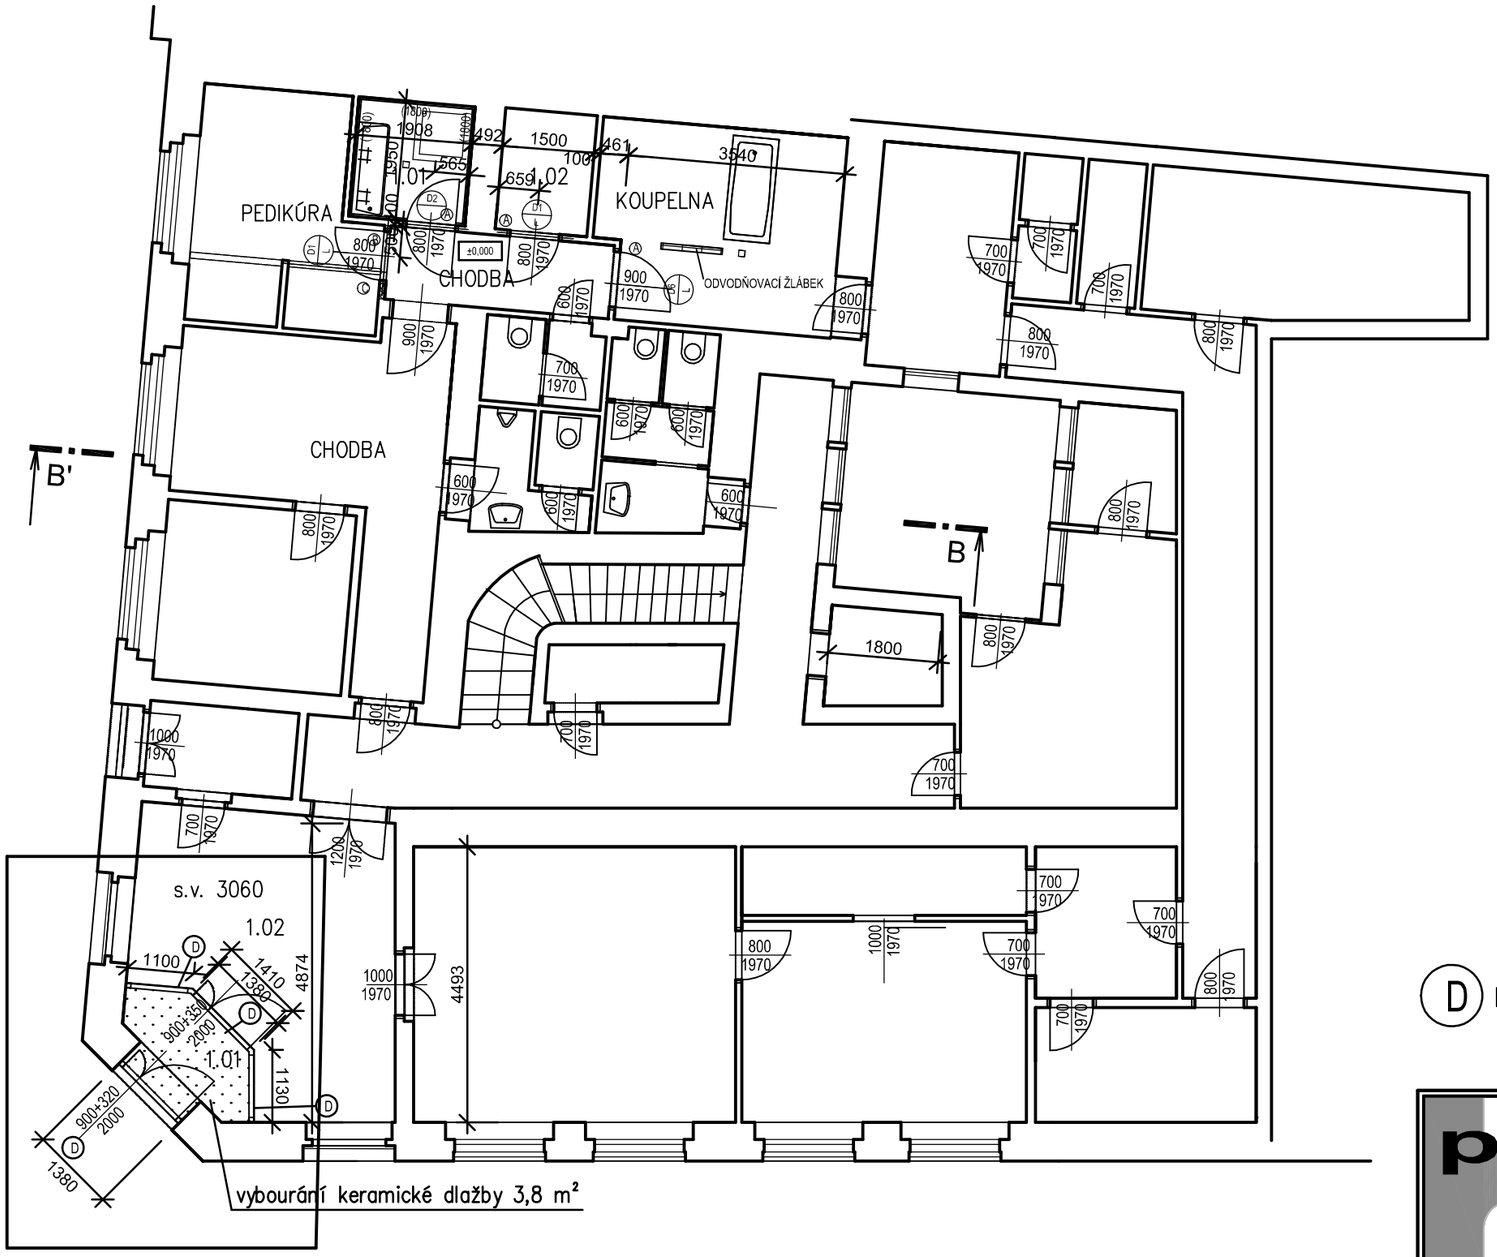

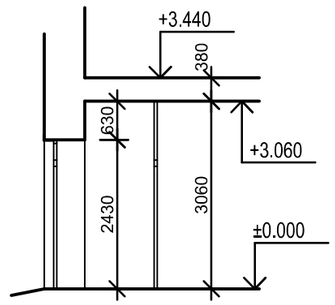

(D) Demontáž

projekt h - projekt s.r.o. Korunní 968/31 120 00 Praha 2 IČO 60468653	PROFESE:	POLOHOPISNÝ SYSTEM: JTSK VÝŠKOPISNÝ SYSTEM: BpV
INVESTOR MĚSTSKÁ ČÁST PRAHA 5, NÁM. 14. ŘÍJNA 4		HIP: Ing. P. Hruschka VYPRACOVAL O. Šams
STAVBA STAVEBNÍ ÚPRAVA VSTUPU DSS NA NEKLANCE 15, PRAHA 5		PODPIS PROFESE ASŘ DATUM 08/2018
OBSAH STÁVAJÍCÍ STAV A BOURACÍ PRÁCE		STUPEŇ JPD ČÍSLO ZAK. 0437 MĚŘÍTKO 1:100 ČÍSLO V. 3