

číslo paré:

## PROARCH spol. s r.o.

Jeremenkova 88, 140 00 Praha 4  
tel: 728 711 303, e-mail: frantisek.prajer@gmail.com

IČ: 44847181  
DIČ: CZ44847181

šefprojektant objektu:

ing. arch. F. Prajer

projektant:

ing. L. Muchová

odpov. projektant specialista:

akce:

ZŠ a MŠ Praha 5 - Smíchov, U Santošky 1007/1  
VÝMĚNA OKEN VE DVORNÍ ČÁSTI - 3. a 4. NP (PD)

výkres:

vzorový řez špaletovým oknem - návrh

objednatel:

MČ Praha 5, Nám. 14. října 4/1381, Praha 5

stupeň PD:

DPS

profese:

formáty A4:

2

ARS

měřítko:

1 : 2,5


č.výkresu:

datum:

11. 2018

28

interier

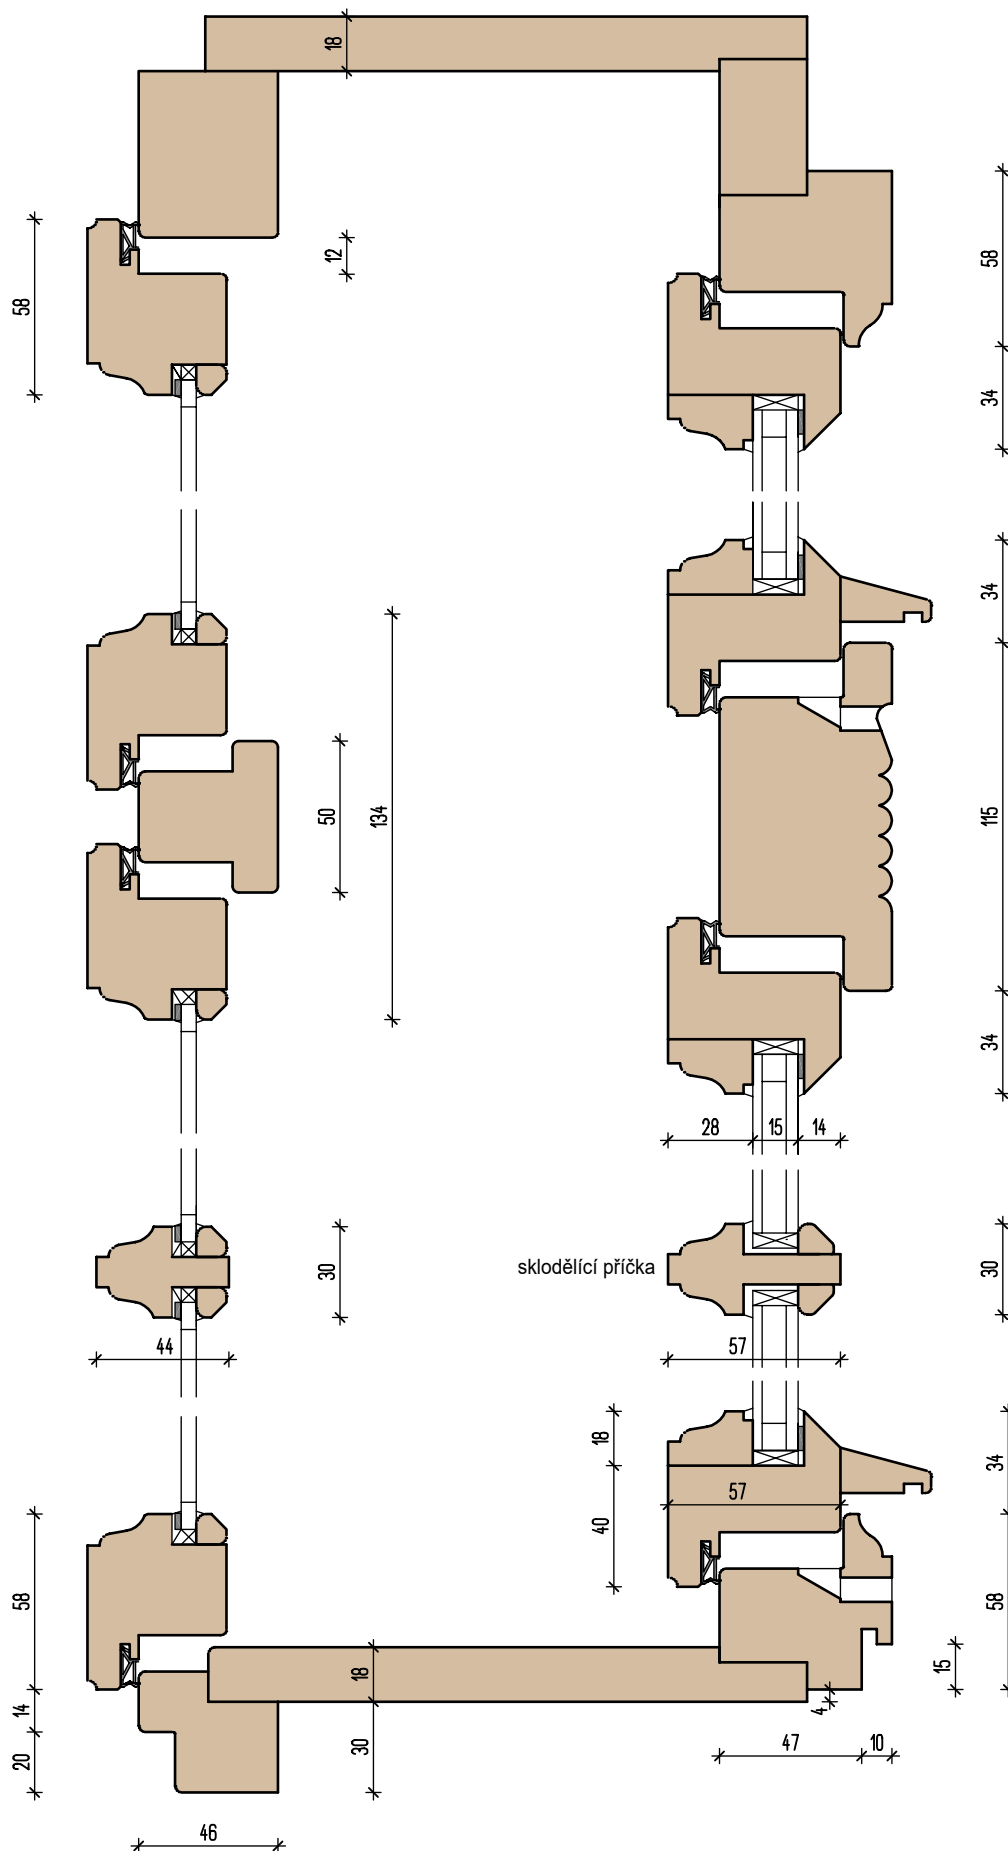


exterior

Poznámka:

- hlavní pohledové rozměry jednotlivých okenních profilů je nutno dodržet - vycházejí ze skutečných rozměrů stávajících oken
- detailní profilace je směrná a bude schválena AD a TDI dle předloženého vzorku

špaletové okno - svislý řez

interier

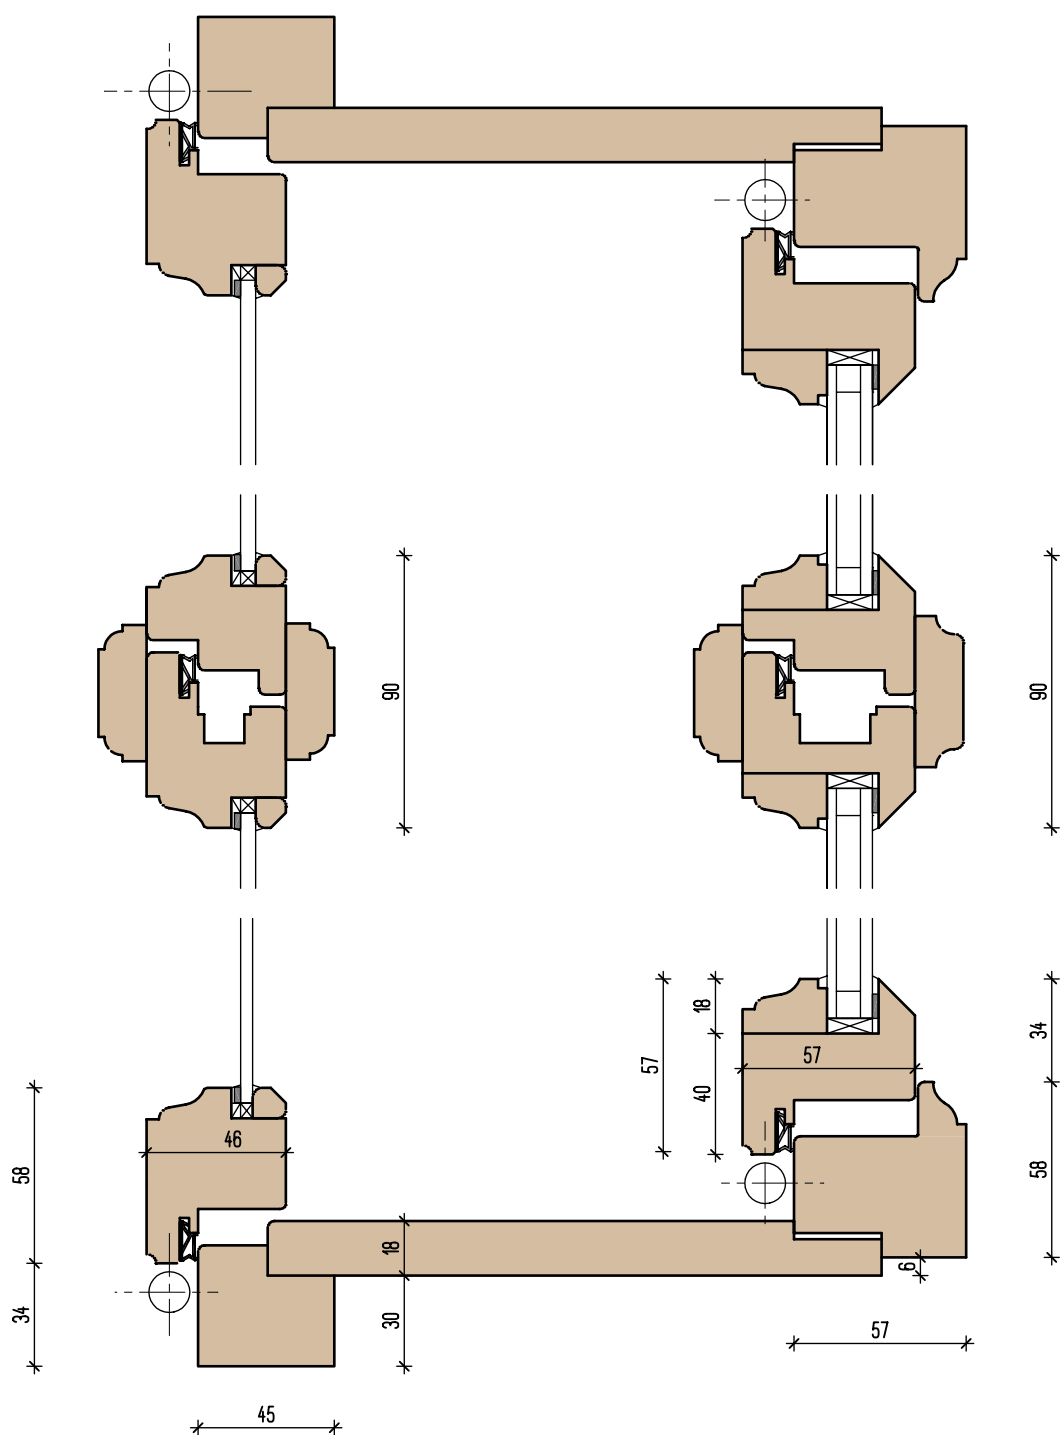

exterior

Poznámka:

- hlavní pohledové rozměry jednotlivých okenních profilů je nutno dodržet - vycházejí ze skutečných rozměrů stávajících oken
- detailní profilace je směrná a bude schválena AD a TDI dle předloženého vzorku

špaletové okno - vodorovný řez