

PROARCH spol. s r.o.

Jeremenkova 88, 140 00 Praha 4
tel: 728 711 303, e-mail: frantisek.prajer@gmail.com

IČ: 44847181
DIČ: CZ44847181

šefprojektant objektu:
ing. arch. F. Prajer

projektant:
ing. L. Muchová

odpov. projektant specialista:



akce: ZŠ a MŠ Praha 5 - Smíchov, U Santošky 1007/1
VÝMĚNA OKEN VE DVORNÍ ČÁSTI - 3. a 4. NP.

výkres: 4. nadzemní p. - fasáda E2 + G1 + G2 + H + I - návrh

objednatel: MČ Praha 5, Nám. 14. října 4/1381, Praha 5

stupeň PD:	DPS	profese:
formáty A4:	2	ARS
měřítko:	1 : 100	č.výkresu:
datum:	11. 2018	18

K VEŠKERÝM ÚDAJŮM, UVEDENÝM NA TOMTO DOKUMENTU, JSOU AUTORSKÁ PRÁVA VYHRAZENA, JE ZAKÁZÁNO JEJICH KOPÍROVÁNÍ, ROZMNOŽOVÁNÍ A PŘEDÁVÁNÍ TŘETÍM OSOBÁM BEZ PÍSEMNÉHO SOUHLASU FIRMY DLE ZÁK. č. 247/90 Sb.

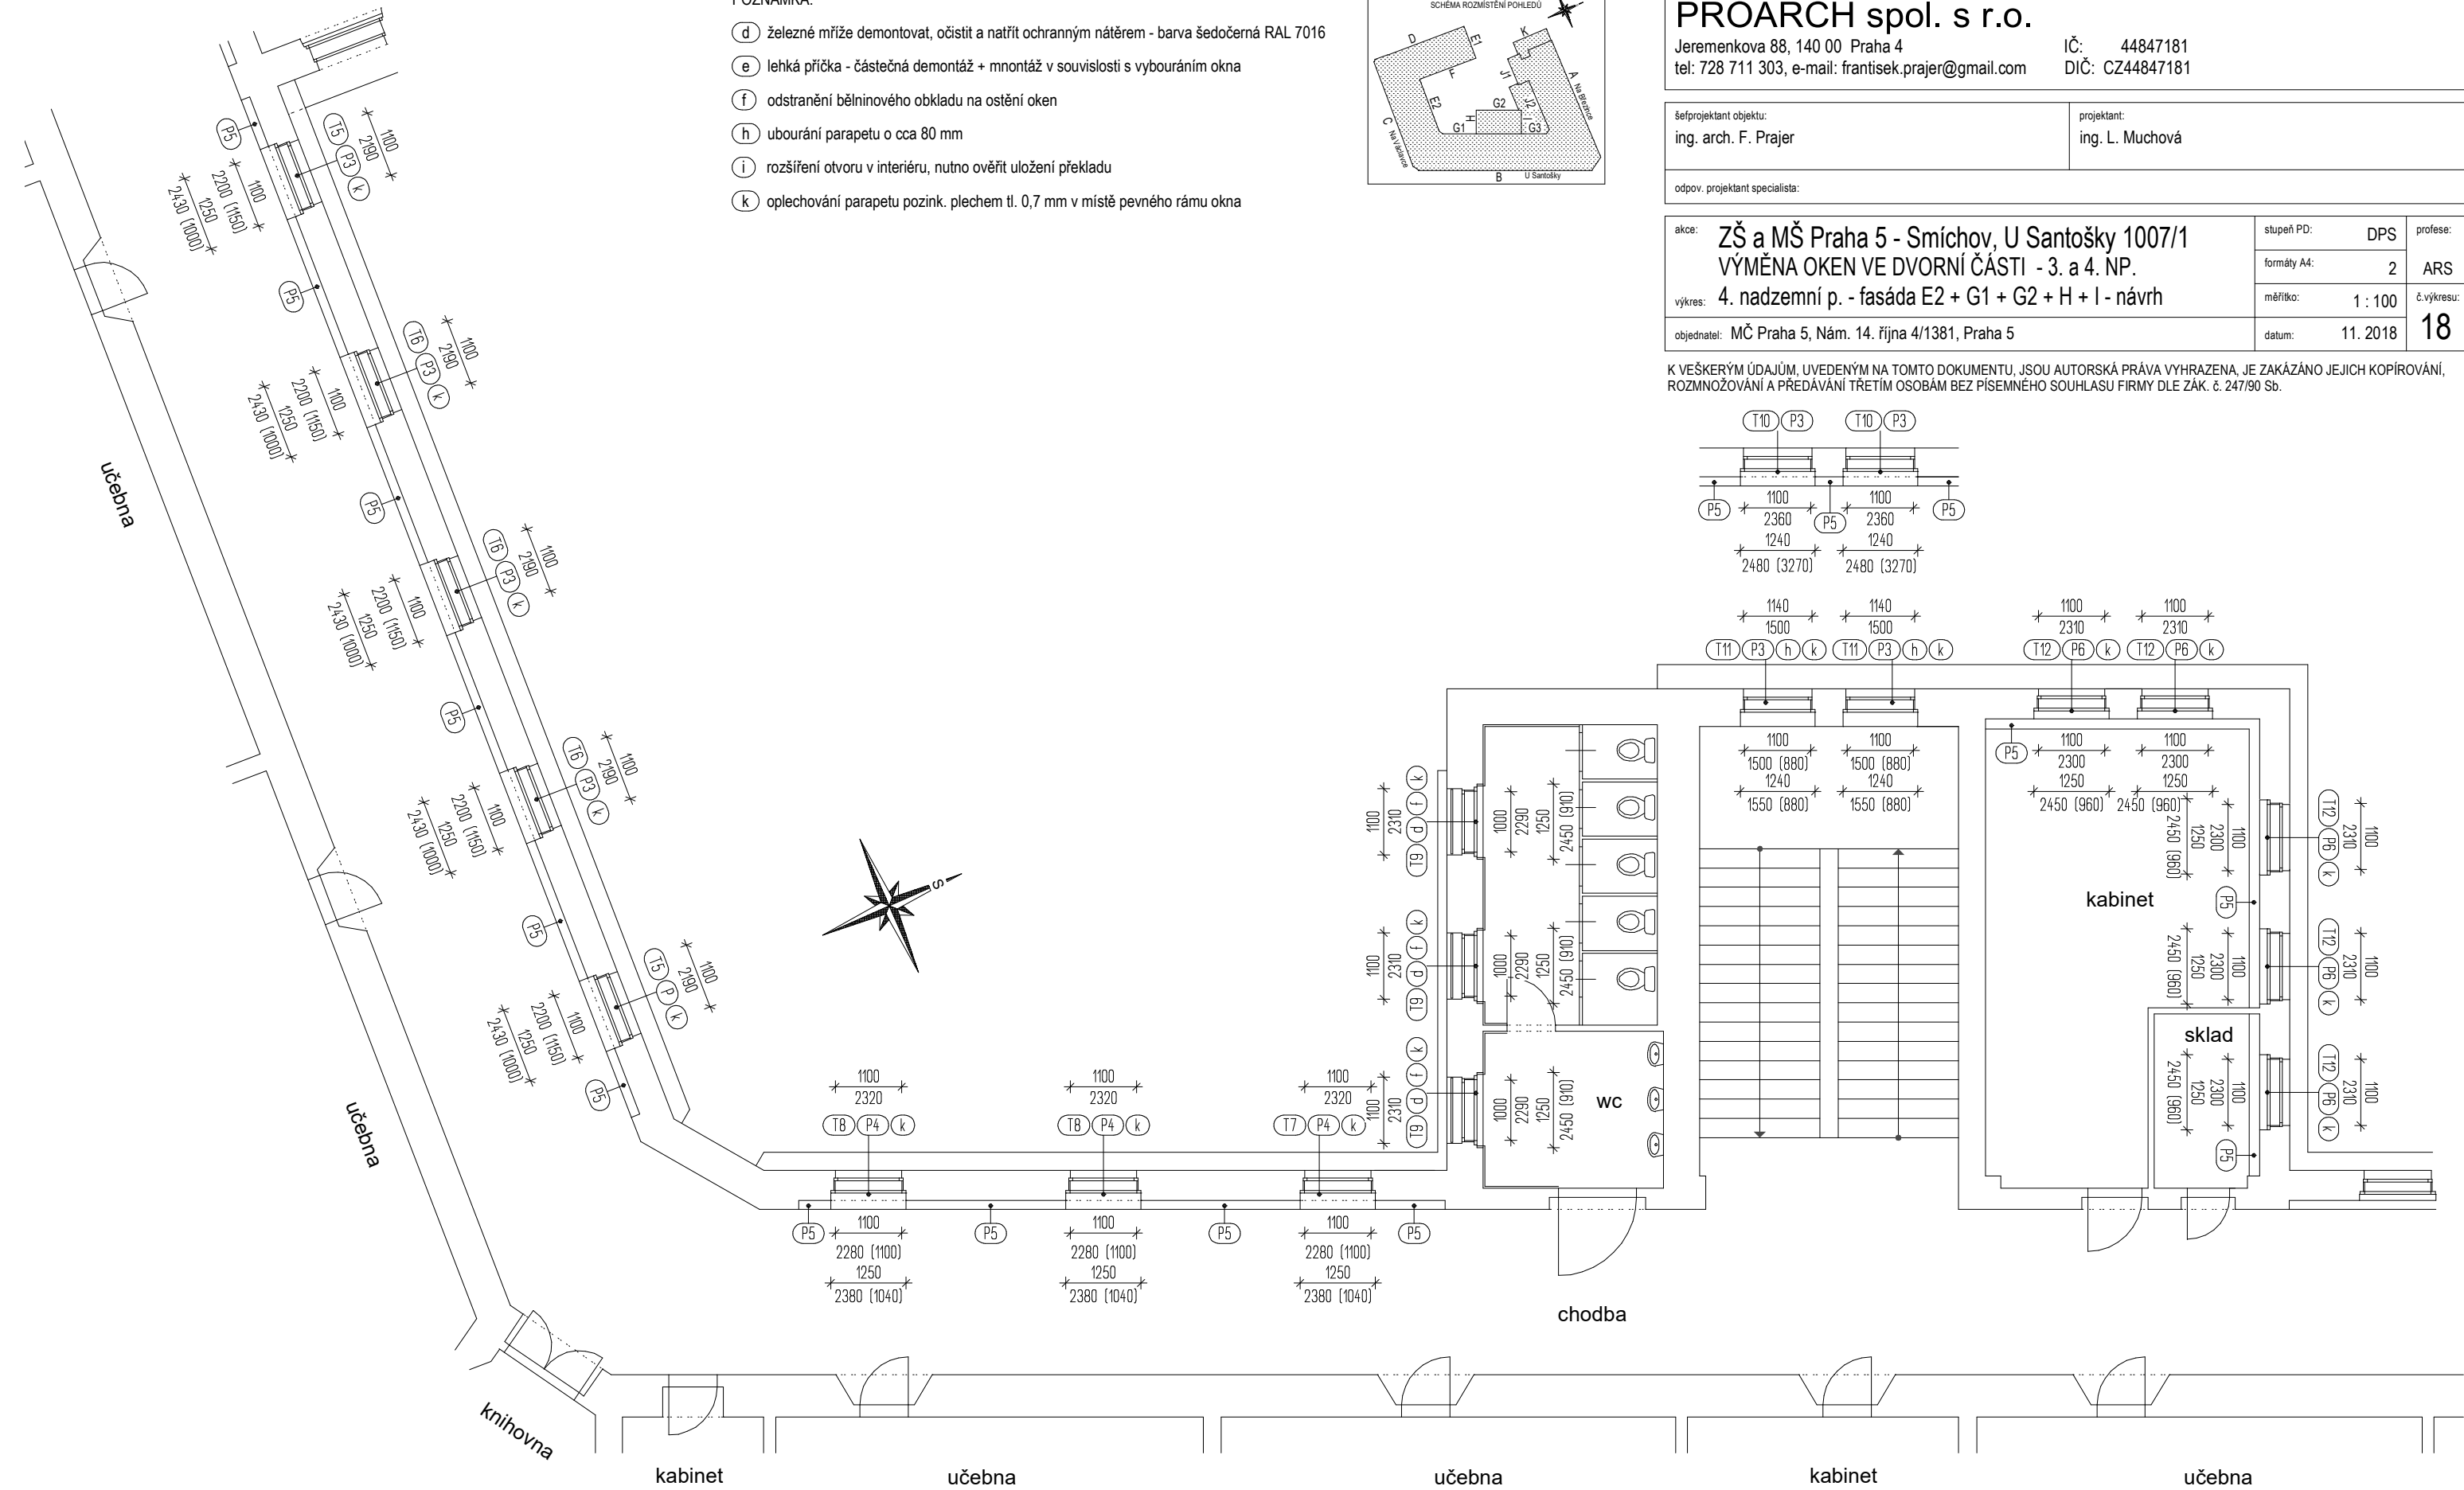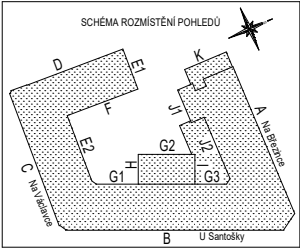

POZNÁMKA:

- d železné mříže demontovat, očistit a natřít ochranným nátěrem - barva šedočerná RAL 7016
- e lehká příčka - částečná demontáž + mnontáž v souvislosti s vybouráním okna
- f odstranění bělinového obkladu na ostění oken
- h ubourání parapetu o cca 80 mm
- i rozšíření otvoru v interiéru, nutno ověřit uložení překladu
- k oplechování parapetu pozink. plechem tl. 0,7 mm v místě pevného rámu okna