


PŮDORYS - ELEKTROROZVODY SVĚTELNÝCH A ZÁSUVKOVÝCH OKRUHŮ

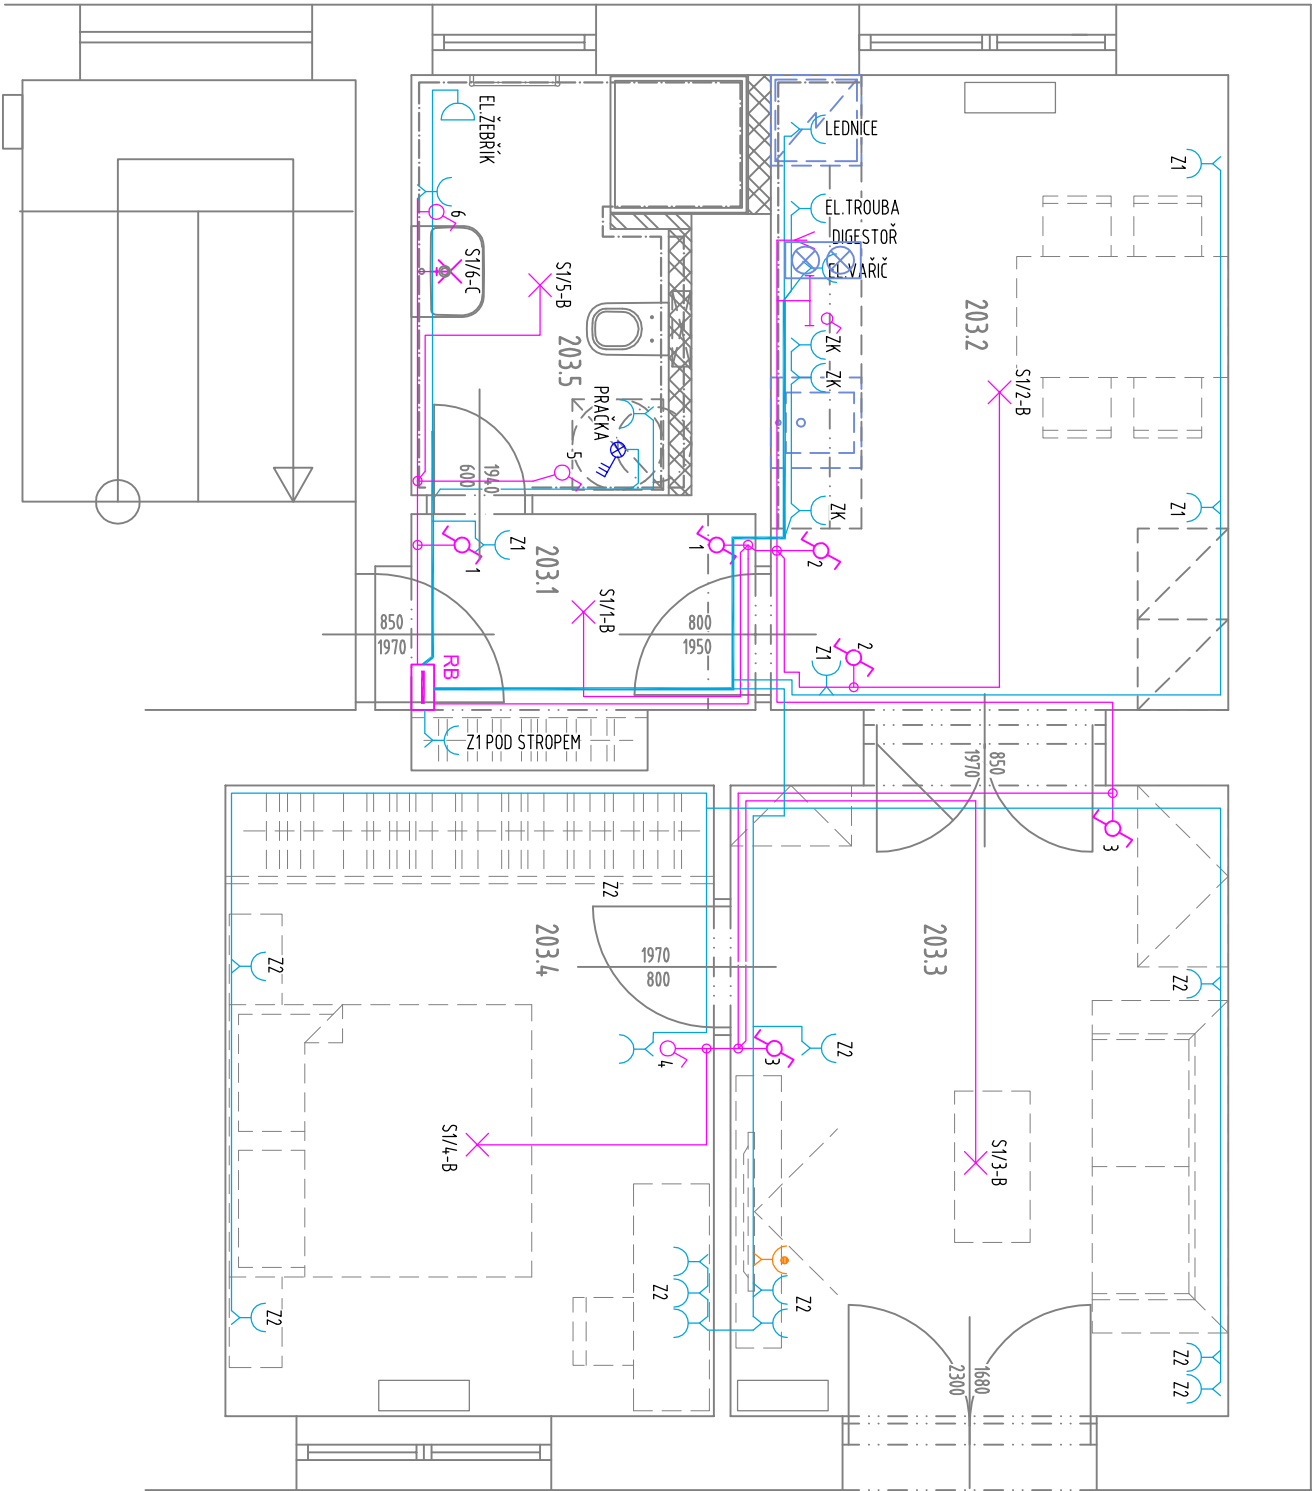

LEGENDA MÍSTNOSTÍ										
ČÍSLO MÍSTNOSTI	ÚČEL MÍSTNOSTI	PLOCHA	SVĚTLÁ VÝŠKA	NÁŠLAPNÁ VRSTVA	ČÍSLO SKLADBY Z TABULKY ÚPRAV POVRCHŮ				POZNÁMKA	
					PODLAHA	STŘOP	PODHELD	STĚNY		OBKLAD
203.1	CHODBA	3,79	2,52	PVC	P2	DU2	-	DU1, DU2	-	vč. obvodových PVC lišt
203.2	KUCHYŇĚ	12,86	2,52	PVC	P1	DU2	-	DU1, DU2	DU5	vč. obvodových PVC lišt
203.3	POKOJ	14,15	2,52	PVC	P1	DU2	-	DU1, DU2	-	vč. obvodových PVC lišt
203.4	POKOJ	13,46	2,52	PVC	P1	DU2	-	DU1, DU2	-	vč. obvodových PVC lišt
203.5	KOUPELNA + WC	5,43	2,4	DLAŽBA	KDI 1	-	-	PK1	DU1, DU2	DU3, DU4

LEGENDA

	ELEKTROINSTALAČNÍ KABEL CRY-J 3x1,5 UL, POD OMÍTKOU
	SPÍNAČ JEDNOPÓLOVÝ - řazení č. 1
	SPÍNAČ STŘÍDAVÝ - řazení č. 5
	SPÍNAČ STŘÍDAVÝ - řazení č. 6
	STROPNÍ VÝVOD PRO PŘIPOJENÍ SVÍTLIDLA vč. DODÁVKY SVÍTLIDLA
	VÝVOD NA STĚNU PRO PŘIPOJENÍ SVÍTLIDLA vč. DODÁVKY SVÍTLIDLA
	SVÍTLIDLO S VYPÍNAČEM - POD HORNÍMÁ SKŘÍTKAMA KUCHLINKY
	ELEKTROINSTALAČNÍ KABEL CRY-J 3x2,5 mm² UL, POD OMÍTKOU
	JEDNONÁSOBNÁ ZÁSUVKA 230V/50HZ, 16A, IP20
	JEDNONÁSOBNÁ ZÁSUVKA 230V/50HZ, 16A, IP20
	JEDNODUCHÁ ZÁSUVKA 230V/50Hz, 16A, IP44
	SPORÁKOVÁ PŘÍPOJKA

Elektroinstalace dle ČSN 33 2130
Pospojování dle ČSN 33 2000-7-701

Rozvodná soustava : 1NPE Ac 50Hz 230V / TN - C - S
Ochrana před úrazem elektrickým proudem : dle ČSN 33 2000 - 4 - 41
Určení vnějších vlivů dle ČSN 33 2000 - 3 : prostředí normální



SEZNAM REVIZÍ

AE 508/2019

POZNÁMKA

- JEDNÁ SE O STAVEBNÍ ÚPRAVY STÁVAJÍCÍ BUDOVY, VŠECHNY STÁVAJÍCÍ KONSTRUKCE JE NUTNO OVĚŘIT DLE SKUTEČNÉHO STAVU
- UMÍSTĚNÍ VÝVODŮ JE ORIENTAČNÍ - NUTNO ODSOUHLASIT INVESTOŘEM PŘED ZAPOČETÍM MONTÁŽE

AKCE		STAVEBNÍ ÚPRAVY BYTOVÉ JEDNOTKY 3		P H A	
INVESTOR		Městská část Praha 5 v zastoupení správní f.		Č.ZAK.	849
GENERALNÍ PROJEKTANT		Centra a.s., Plzeňská 3185/5b, 15000 Praha 5		STUPEŇ	DPS
ODP. PROJEKTANT		ATELIER P.H.A. spol. s r.o.		MĚŘÍTKO	1:50
HLAVNÍ INŽENÝR PROJEKTU		Ing. Arch. O. Gattermayer		DATA	03/2019
VPRACOVAL		Ing. T. Hromádko		FORMÁT	2x44
VÝKRES		Eliška Hezínová		OBJEKT	SO-01
PŮDORYS ELEKTROINSTALACE – SILNOPROUD		D.1.4e EL. SILNOPROUD		Č.v./Č.REV.	02