PŮDORYS - ELEKTROROZVODY SVĚTELNÝCH A ZÁSUVKOVÝCH OKRUHŮ

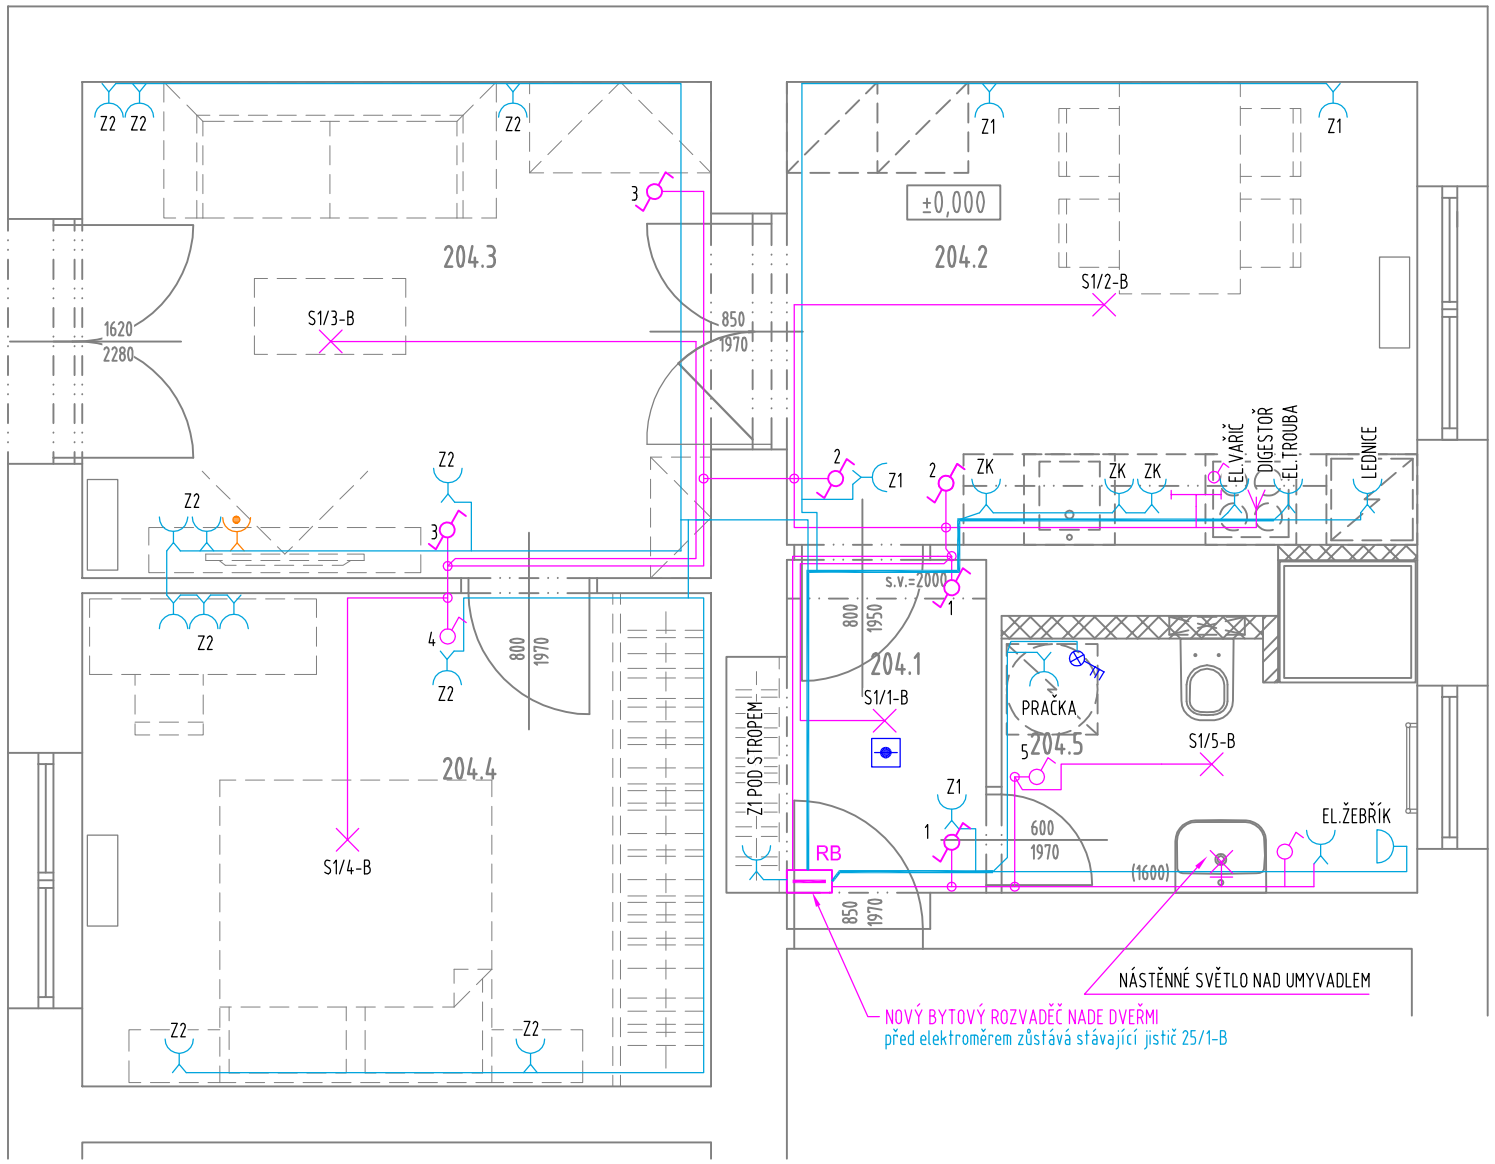

LEGENDA

- ELEKTROINSTALAČNÍ KABEL CYKY-J 3x1,5 UL. POD OMÍTKOU
- SPÍNAČ JEDNOPÓLOVÝ - řazení č. 1
- SPÍNAČ STŘÍDAVÝ - řazení č. 5
- SPÍNAČ STŘÍDAVÝ - řazení č. 6
- STROPNÍ VÝVOD PRO PŘIPOJENÍ SVÍTIDLA vč. DODÁVKY SVÍTIDLA
- VÝVOD NA STĚNU PRO PŘIPOJENÍ SVÍTIDLA vč. DODÁVKY SVÍTIDLA
- SVÍTIDLO S VYPÍNAČEM - POD HORNÍMA SKŘÍŇKAMA KUCH.LINKY
- ELEKTROINSTALAČNÍ KABEL CYKY-J 3x2,5 mm² UL. POD OMÍTKOU
- JEDNONÁSOBNÁ ZÁSUVKA 230V/50HZ, 16A se svodičem přepětí tř.D
- JEDNONÁSOBNÁ ZÁSUVKA 230V/50HZ, 16A, IP20
- JEDNODUCHÁ ZÁSUVKA 230V/50Hz, 16A, IP44
- AUTONOMNÍ DETEKTOR KOUŘE
- SPORÁKOVÁ PŘÍPOJKA

SEZNAM REVIZÍ

POZNÁMKA

1. JEDNÁ SE O STAVEBNÍ ÚPRAVY STÁVAJÍCÍ BUDOVY, VŠECHNY STÁVAJÍCÍ KONSTRUKCE JE NUTNO OVĚŘIT DLE SKUTEČNÉHO STAVU
2. UMÍSTĚNÍ VÝVODŮ JE ORIENTAČNÍ - NUTNO ODSOUHLASIT INVESTOREM PŘED ZAPOČETÍM MONTÁŽE
3. KONCOVÉ PRVKY (ZÁSUVKY A VYPÍNAČE) BUDOU UMÍSTĚNY DLE SPÁROŘEZU

LEGENDA MÍSTNOSTÍ

ČÍSLO MÍSTNOSTI	ÚČEL MÍSTNOSTI	PLOCHA	SVĚTLÁ VÝŠKA	NÁŠLAPNÁ VRSTVA	ČÍSLO SKLADBY Z TABULKY ÚPRAV POVRCHŮ					POZNÁMKA
					PODLAHA	STROP	PODHLED	STĚNY	OBKLAD	
203.1	CHODBA	3,79	2,51	DLAŽBA	KD 2	DU2	-	DU1, DU2	-	vč. obvodových PVC lišt
203.2	KUCHYNĚ	12,91	2,51	PVC	P1	DU2	-	DU1, DU2	DU5	vč. obvodových PVC lišt
203.3	POKOJ	14,15	2,51	PVC	P1	DU2	-	DU1, DU2	-	vč. obvodových PVC lišt
203.4	POKOJ	13,46	2,51	PVC	P1	DU2	-	DU1, DU2	-	vč. obvodových PVC lišt
203.5	KOUPELNA + WC	5,32	2,4	DLAŽBA	KDI 1	-	PK1	DU1, DU2	DU3, DU4	

Elektroinstalace dle ČSN 33 2130
Pospojování dle ČSN 33 2000-7-701

Rozvodná soustava : 1NPE Ac 50Hz 230V / TN - C - S
Ochrana před úrazem elektrickým proudem : dle ČSN 33 2000 - 4 - 41
Určení vnějších vlivů dle ČSN 33 2000 - 3 : prostředí normální

AE 508/2019

AKCE **STAVEBNÍ ÚPRAVY BYTOVÉ JEDNOTKY 4** Zahradníčkova 24/32, Praha 5 – Motol		P H A	
INVESTOR	Městská část Praha 5 v zastoupení správní f. Centra a.s., Plzeňská 3185/5b, 15000 Praha 5	Č.ZAK.	849
		STUPEŇ	DPS
GENERÁLNÍ PROJEKTANT	ATELIER P.H.A. spol. s r.o. Gabčíkova 15, Praha 8, 182 00	MĚŘÍTKO	1:50
		DATUM	03/2019
ODP. PROJEKTANT	Ing. Arch. O. Gattermayer	FORMÁT	2xA4
HLAVNÍ INŽENÝR PROJEKTU	Ing. T. Hromádko	OBJEKT	SO-01
VYPRACOVAL	Ing. arch. M. Šiška	D.1.4e EL. SILNOPROUD	
VÝKRES **PŮDORYS ELEKTROINSTALACE – SVĚTLA**		Č.V./Č.REV.	02

Atelier P.H.A. spol. s r.o., Gabčíkova 15, 182 00 Praha 8, tel.:284 681 547, www.p-h-a.cz