


PROARCH spol. s r.o. Jeremenkova 88, 140 00 Praha 4 tel: 272 103 297, e-mail: frantisek.prajer@gmail.com		IČ: 44647181 DIČ: CZ44647181	
lektor/inženýr ing. arch. F. Prajer		projektant ing. L. Muchová	
adresa projektované stavby			
název stavby		číslo projektu	
místo stavby		datum	

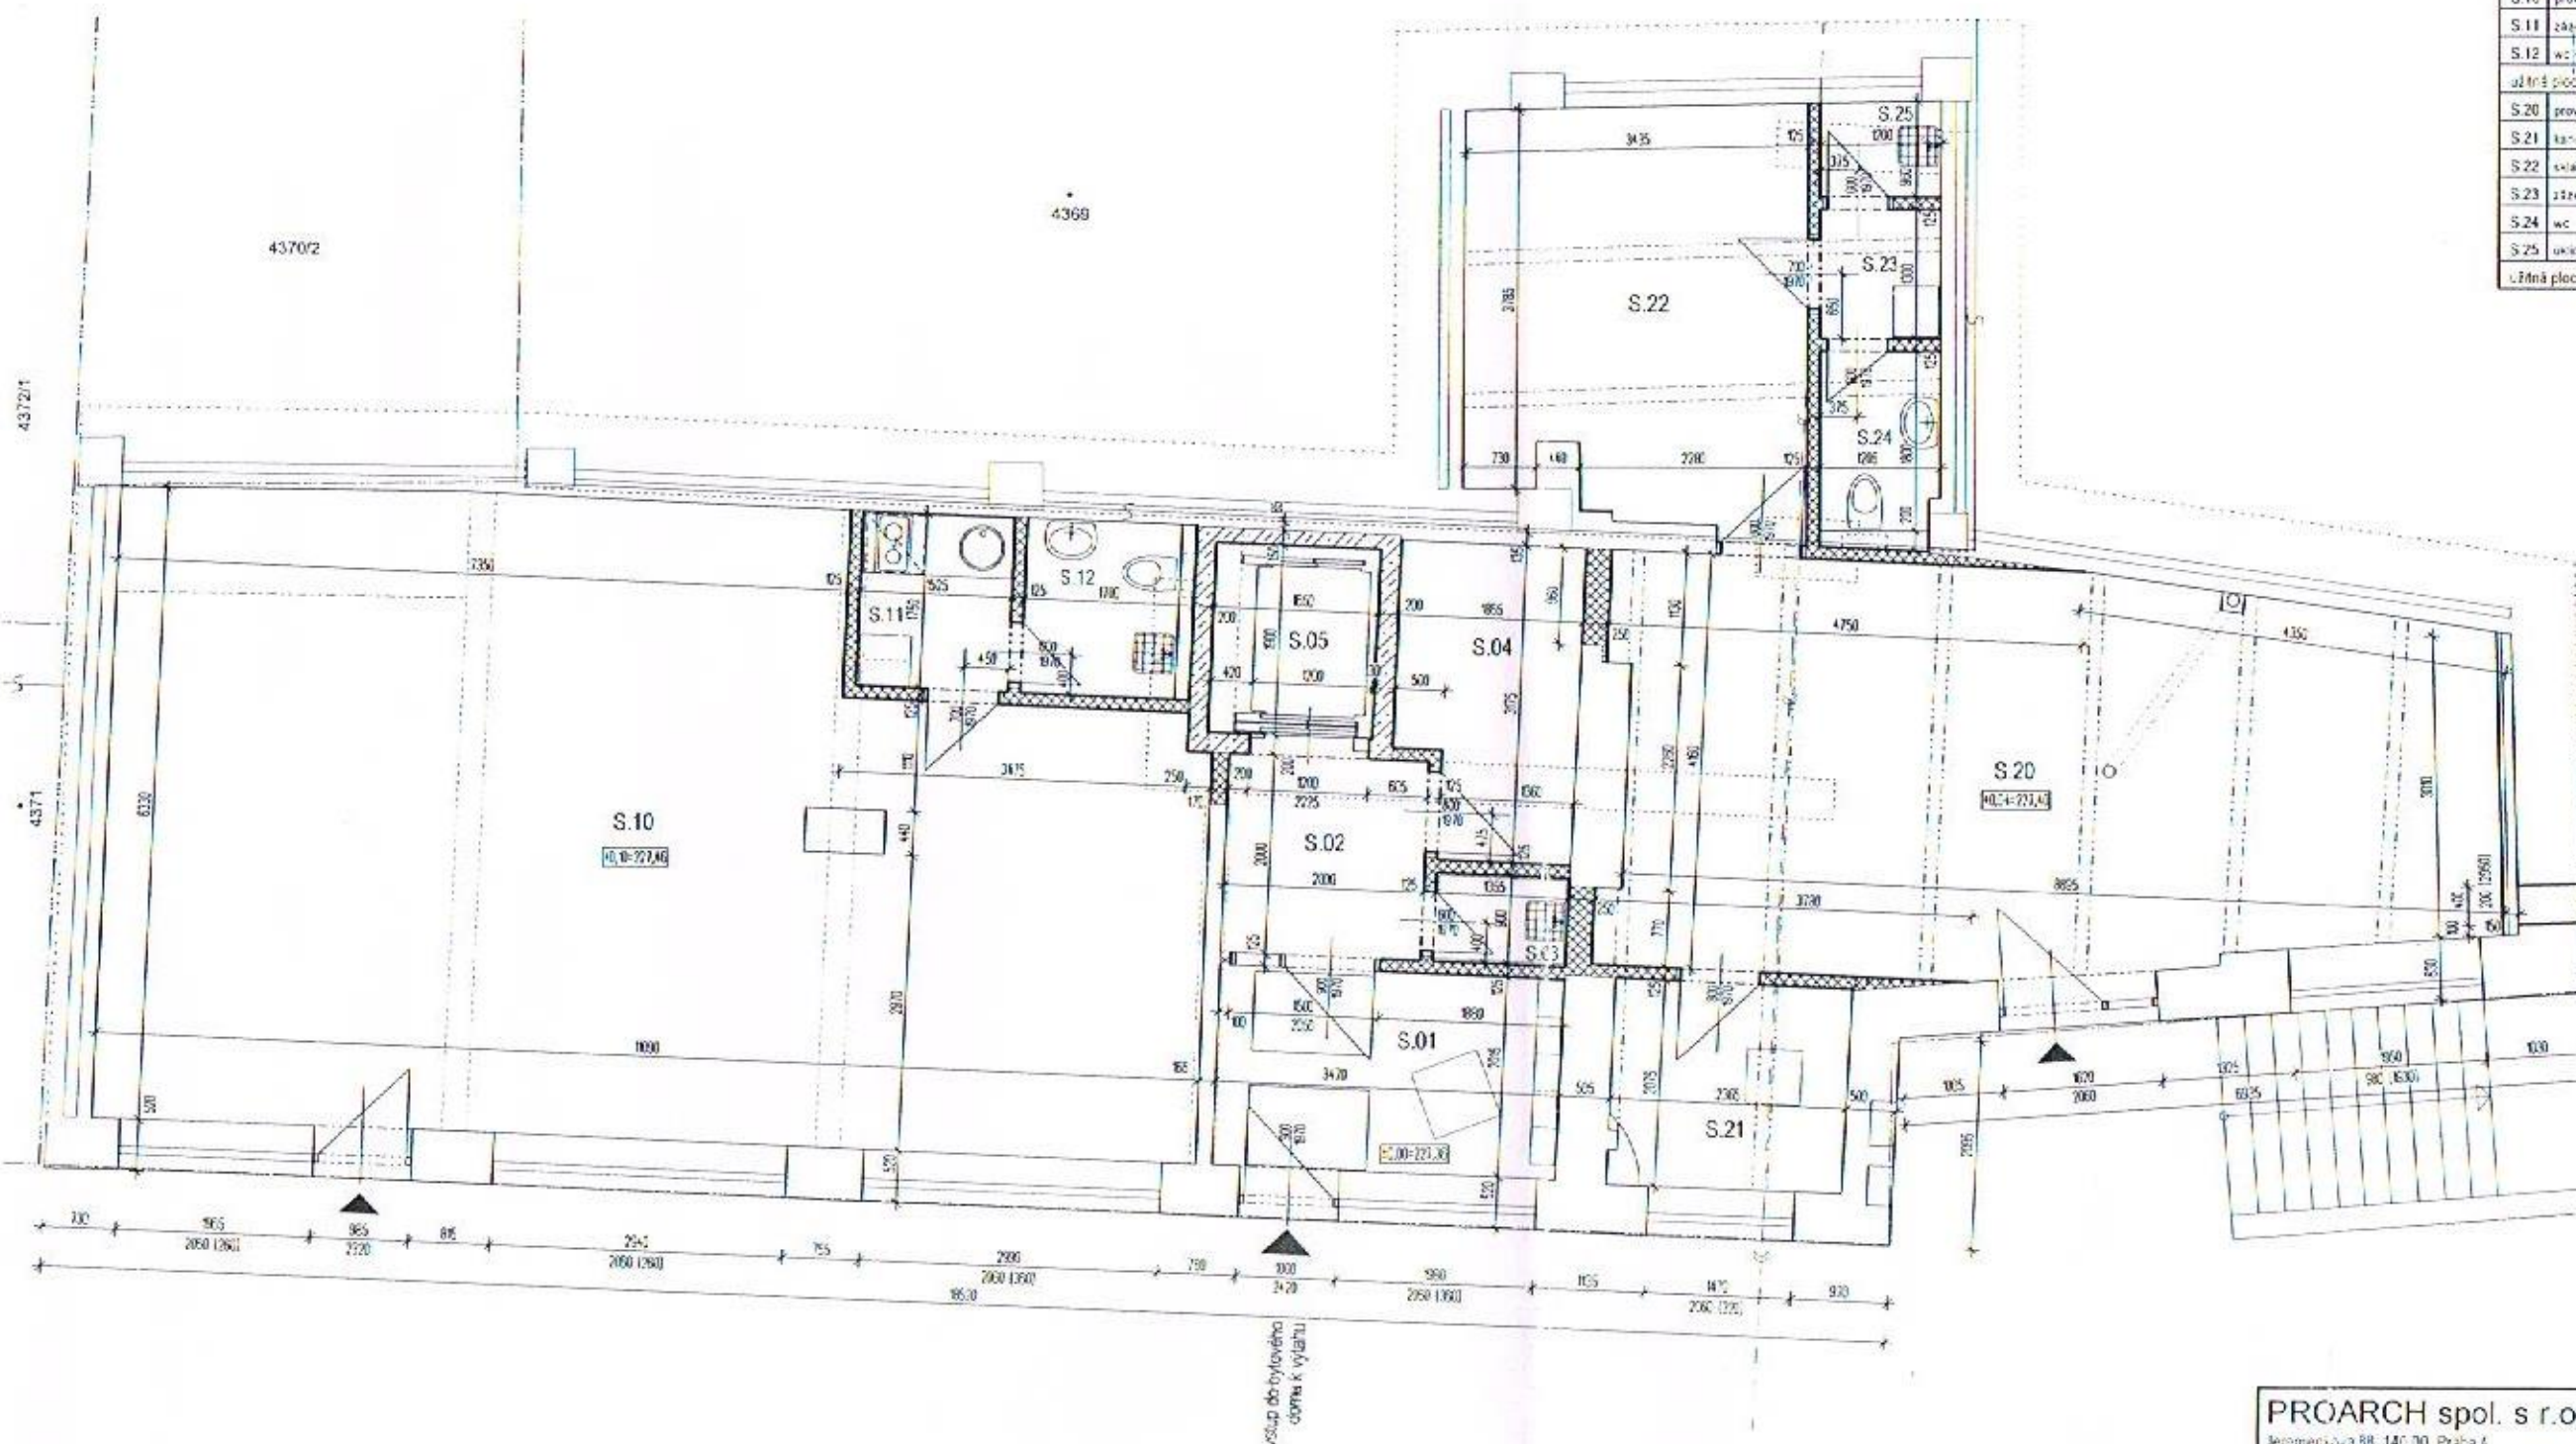

č.m.	název místnosti	m²	podlaha	stěny	strop/podhled
S.01	okružní	6,96	keram. d. + kpl. (15)	omíta štuková	akustický podhled
S.02	chodba	4,00	keram. d. + kpl. (15)	omíta štuková	akustický podhled
S.03	okružní	1,22	keram. d. (15)	omíta štuková	akustický podhled
S.04	kolo kočárů	5,32	keram. d. + kpl. (15)	omíta štuková	akustický podhled
S.05	výtah	3,14	akustický strop	omíta štuková	akustický podhled
užitná plocha vstupních prostor					20,70 m²
S.10	provazovna I.	63,38	keram. d. + kpl. (15)	omíta štuková	akustický podhled
S.11	zájezd	2,67	keram. d. + kpl. (15)	omíta štuková	akustický podhled
S.12	wc + skid	2,98	keram. d. (15)	omíta štuková	akustický podhled
užitná plocha provazovny I.					69,02 m²
S.20	provazovna II.	34,82	keram. d. + kpl. (15)	omíta štuková	akustický podhled
S.21	kancelář	4,90	keram. d. + kpl. (15)	omíta štuková	akustický podhled
S.22	okružní	13,58	keram. d. + kpl. (15)	omíta štuková	akustický podhled
S.23	střemí	1,56	keram. d. + kpl. (15)	omíta štuková	akustický podhled
S.24	wc	2,32	keram. d. (15)	omíta štuková	akustický podhled
S.25	okružní	1,29	keram. d. (15)	omíta štuková	akustický podhled
užitná plocha provazovny II.					58,51 m²

PROARCH spol. s r.o.
 Jeronýmova 88, 140 00 Praha 4
 tel: 728 711 303, e-mail: frantisek.prajec@gmail.com

IČ: 44347181
 DIČ: CZ44847181

Ing. arch. F. Prajč
 Ing. M. Pavešková

Ing. L. Muchová

Název: **PŘÍSTAVBA VÝTAHU PRO BYTOVÝ DŮM**
 Praha 5, Píseňská 2076/174
 2. podzemní podlaží - návrh
 Město Praha 5

DPS: 2
 1:75
 04.2018

* VŠECHY PRŮJEMY A JEJICH ZEMNÍ ÚSTRAJENÍ JSOU AUTORSKÁ PRÁVA VYHRÁŽENA. JE ZAKÁZÁNO JEJICH KOPÍROVÁNÍ, ROZDÍLOVÉ A PŘEDÁVÁNÍ TŘETÍM OSOBAM BEZ PŘÍSLUŠNÉHO SOUHLASU TÍMTO DOKUMENTU.