



Půdorys 2.PP

M 1:50 - výsek půdorysu

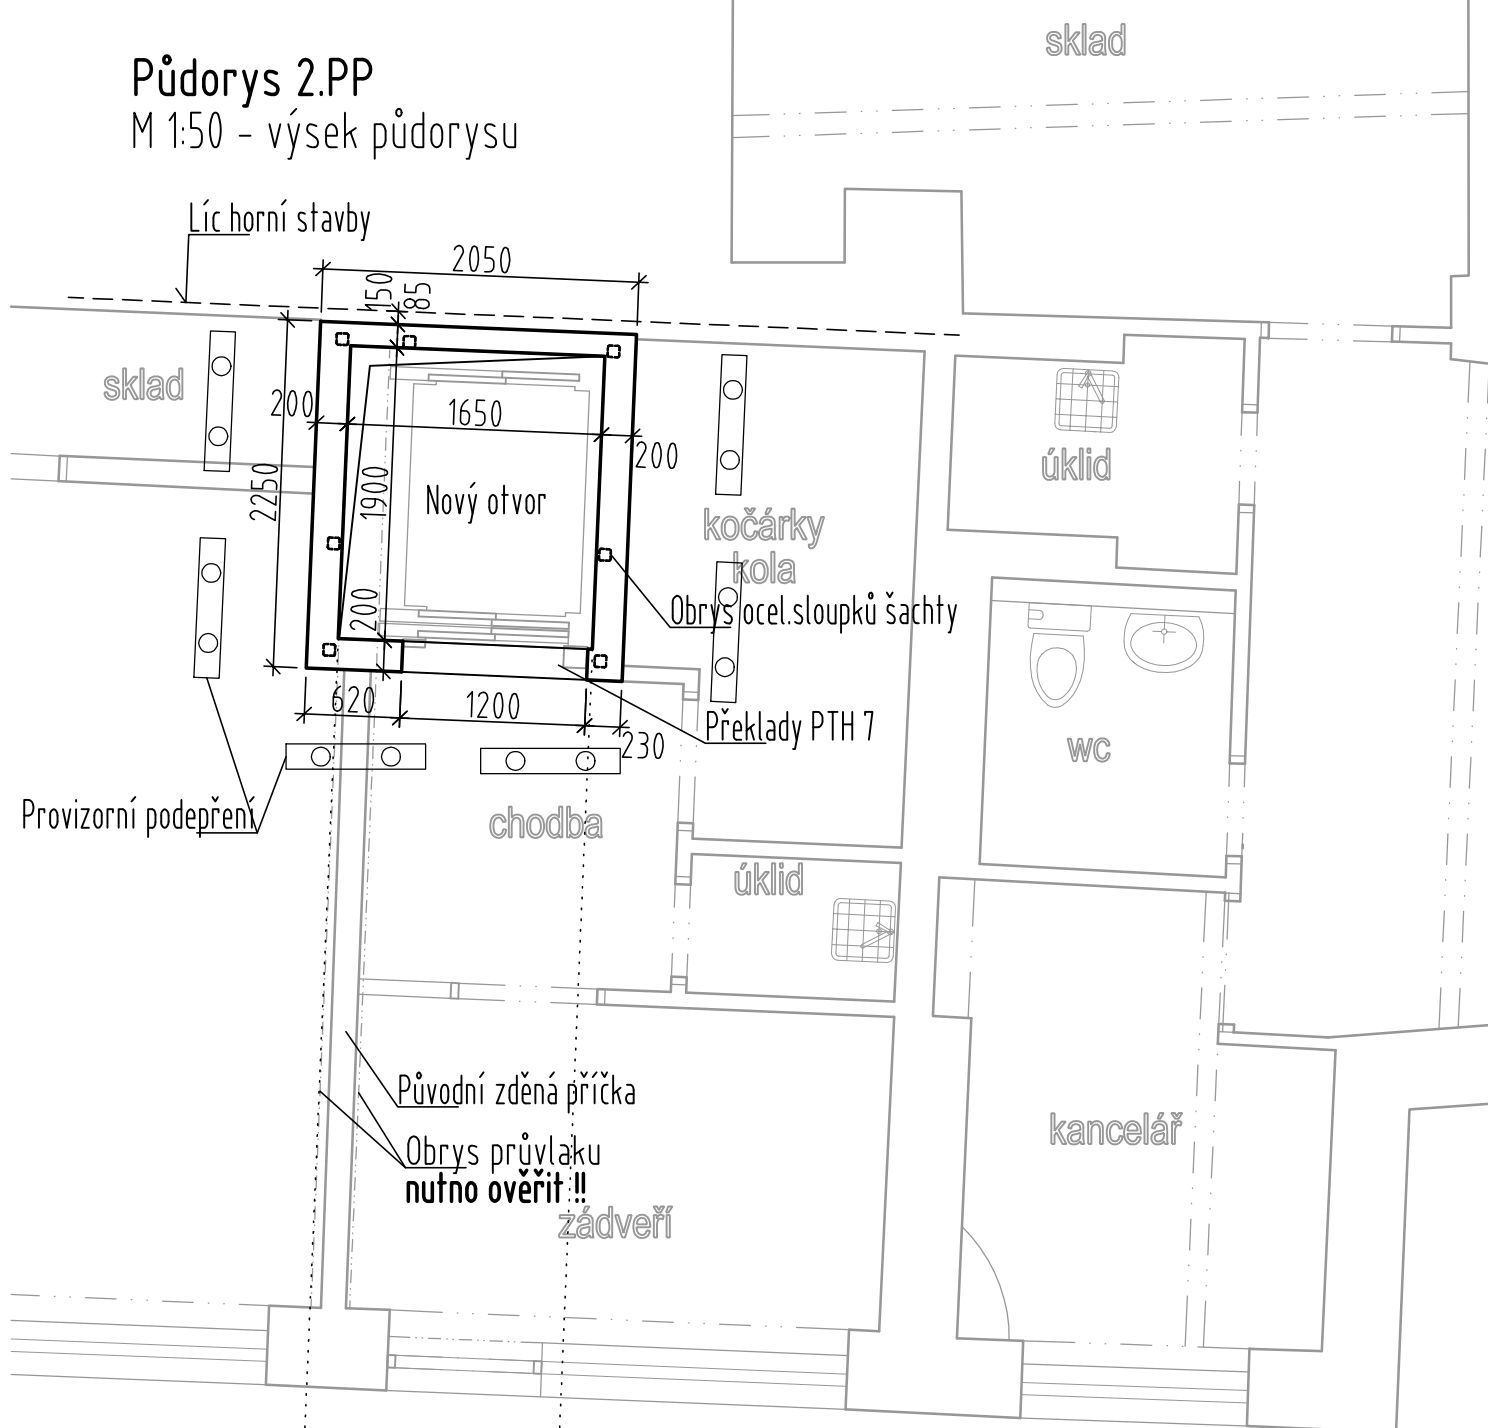

Půdorys dojezdu

M 1:50

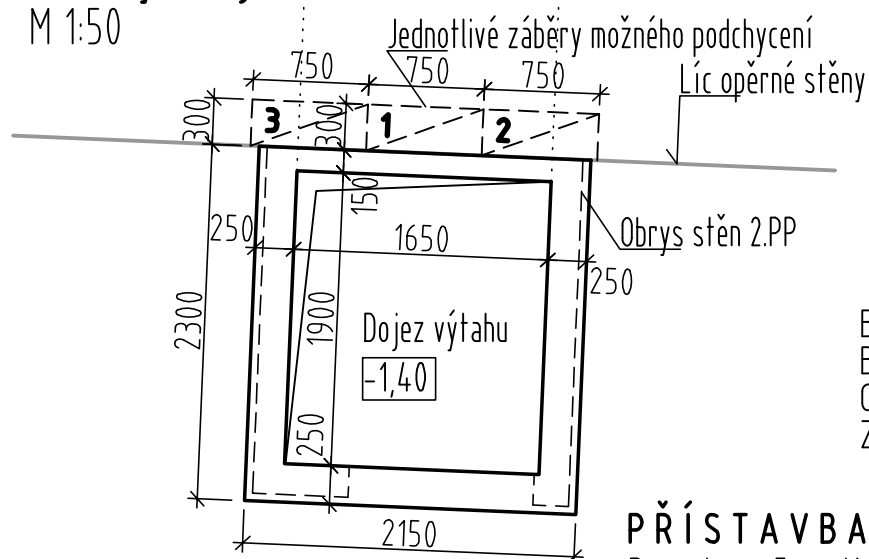

Poznámky :

- nedílnou součástí výkresu je tech.zpráva a statický výpočet

1 - značí jednotlivé záběry podchycení

□ - značí stěny z bet.tvárnice

□ - značí nosné zdivo vyššího podlaží

BETON

BETON základů

OCEL (betonář.)

ZDIVO

B25 (C20/25 - XC1)

B25 (C20/25 - XO)

10 505 (R), svař.sif

Beton.tvárnice ztrac.bednění

Betonové cihly (CM10)

PŘÍSTAVBA VÝTAHU PRO BYTOVÝ DŮM

Praha 5 - Košíře, Plzeňská 2076/174

Obsah	Měřítko	Č.přílohy
Tvar výtahové šachty - schéma	1:50	1.