



ZÁKLADNÍ SESTAVA

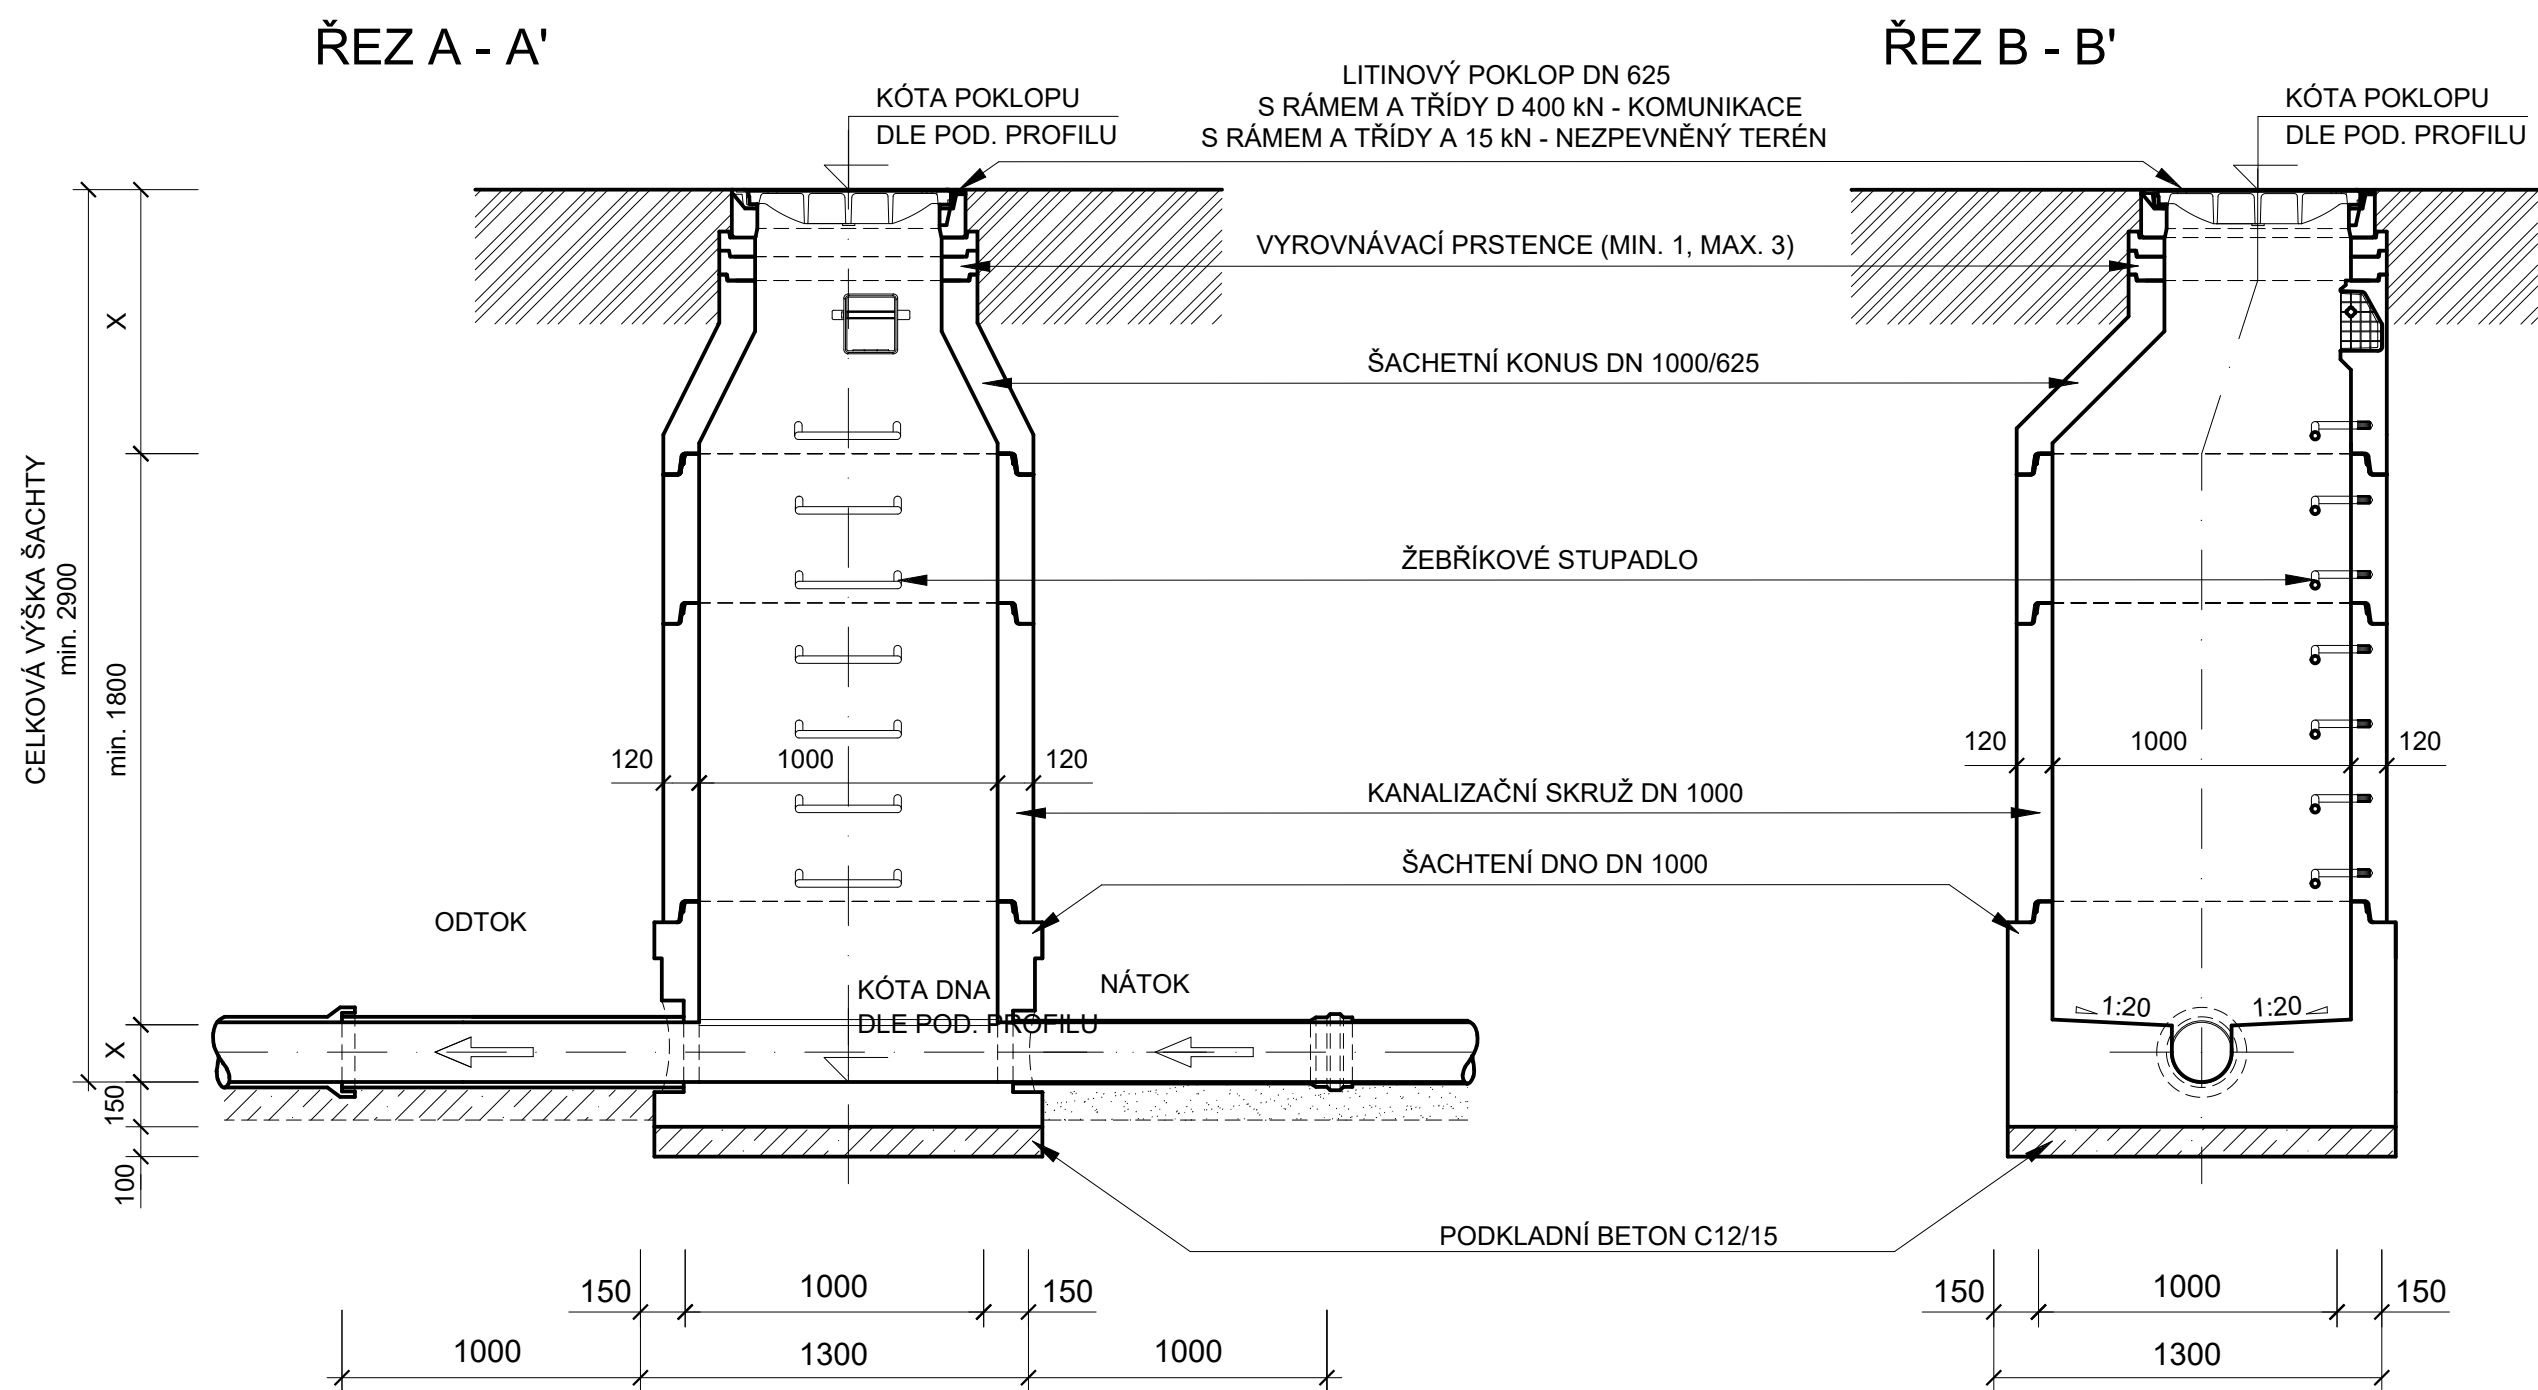

ZKRÁCENÁ ŠACHTA S PŘECHODOVOU DESKOU

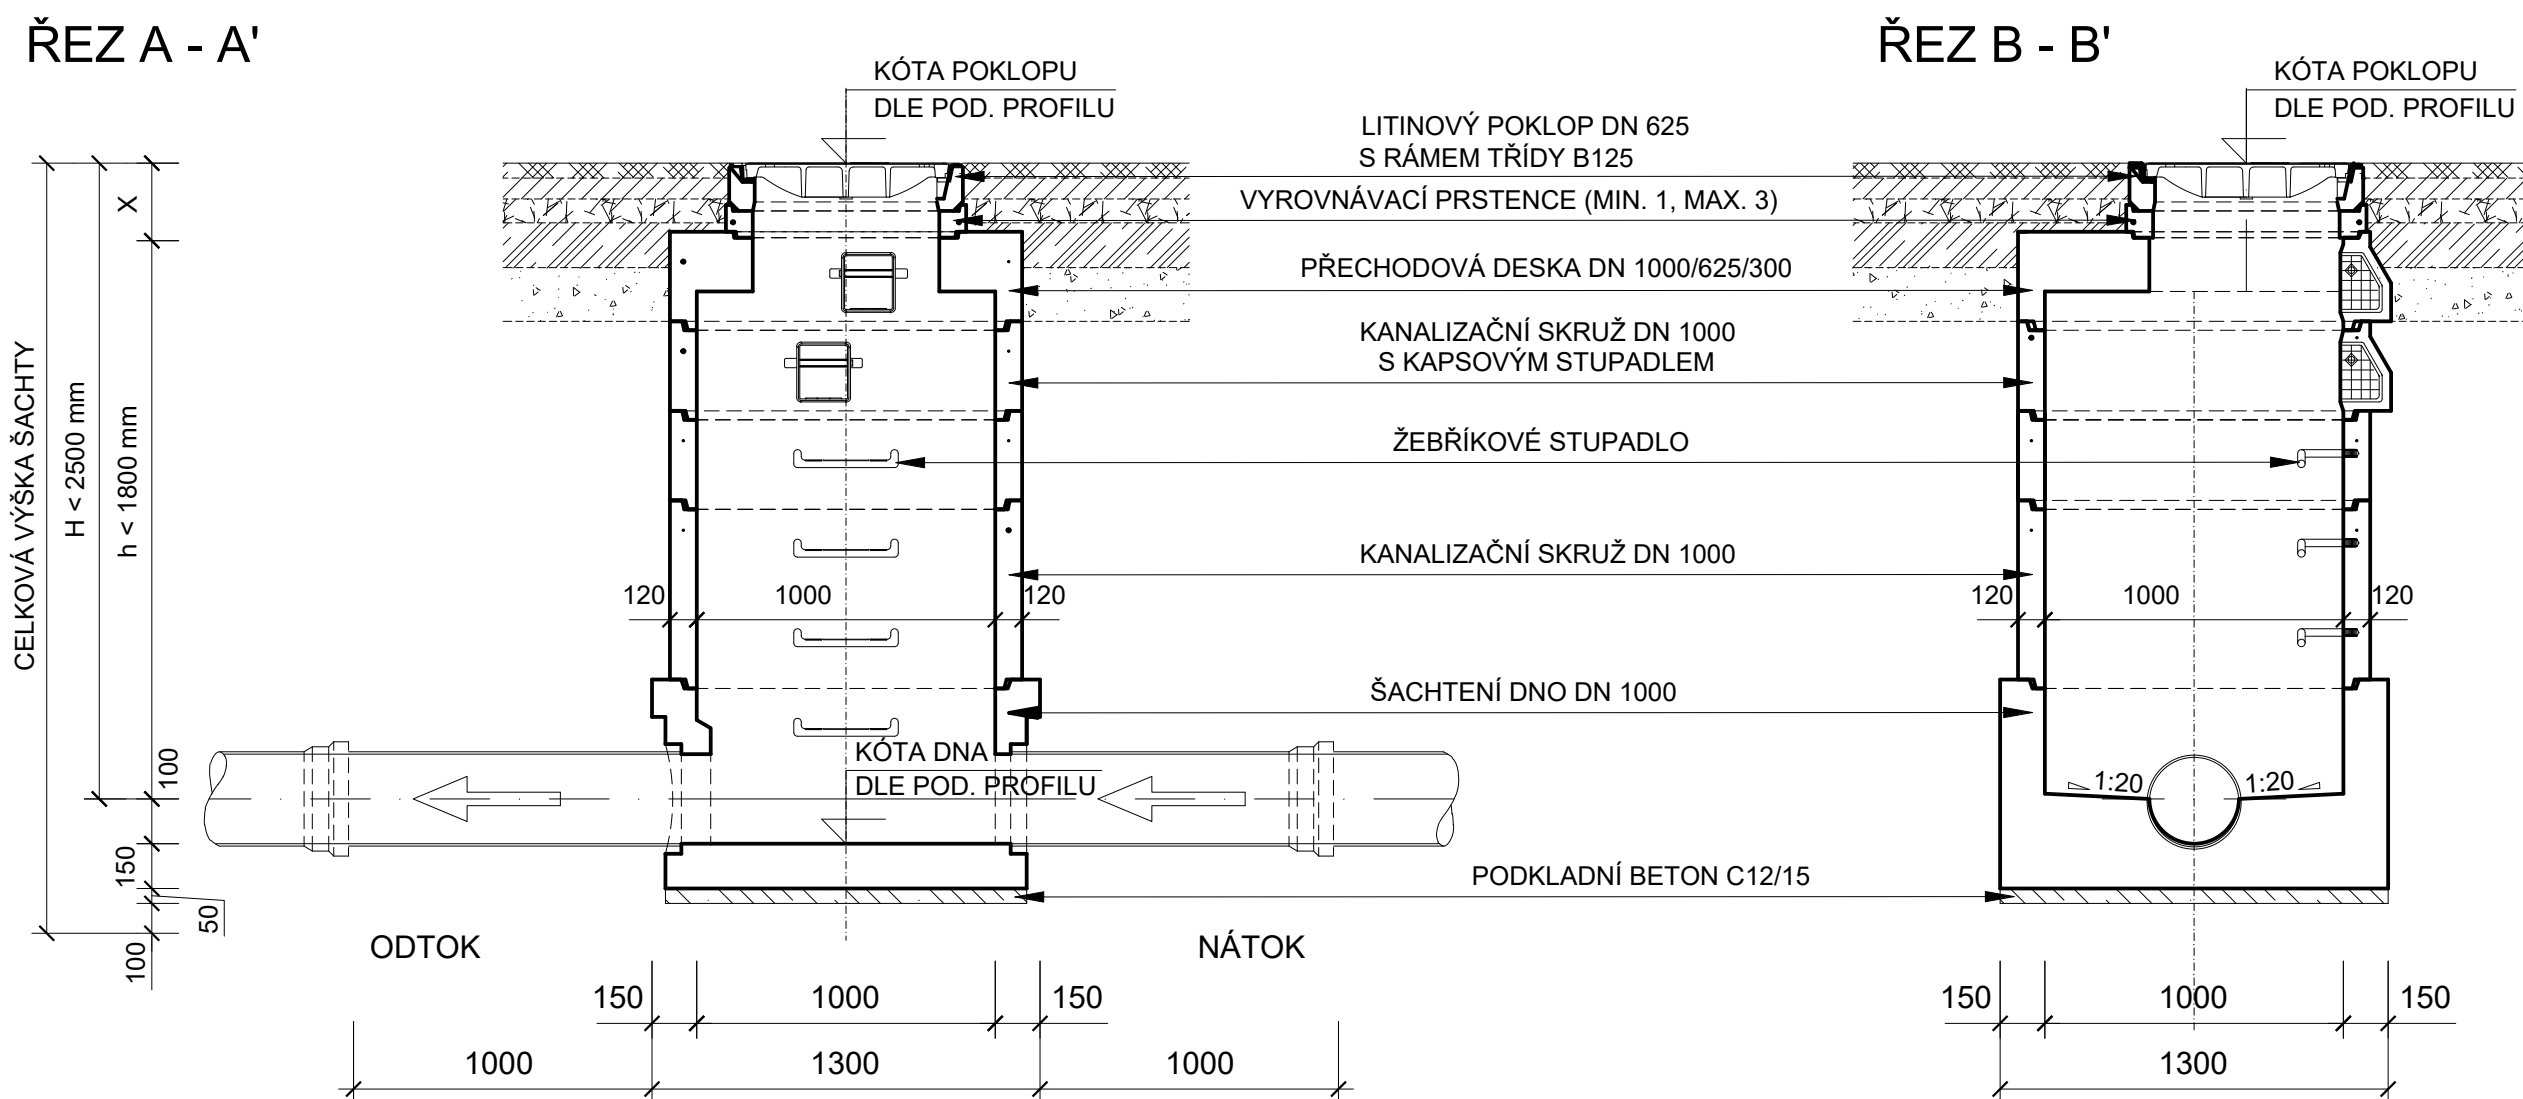

POZNÁMKY:

- TĚSNĚNÍ SPAR PRYŽOVÝM TĚSNĚNÍM
- ŽEBŘÍKOVÉ STUPADLO - OCEL S PE POVLAKEM
- KAPSOVÉ STUPADLO - PLASTOVÉ
- POKLOPY NA ŠACHTĚ PŘI DOSTATEČNĚ HLOUBCE:
LITINOVÉ DN 600, S PRAŽSKÝM ZNAKEM, S KLOUBEM, VENTILAČNÍMI OTVORY, S POJISTKOU PROTI SAMOVOLNĚMU UZAVŘENÍ A MOŽNOSTÍ OSAZENÍ ZÁMKU PVK (NAPŘ. POKLOP "VIATOP" - OZNAČENÍ DLE FIRMY SAINT-GOBAIN TRUBNÍ SYSTÉMY, S.R.O.)

VYPRACOVAL:	ING. ZDENĚK ZIMMER	Č. PARÉ
ZODPOVĚDNÝ PROJEKTANT:	ING. ZDENĚK ZIMMER	
INVESTOR:	MĚSTSKÁ ČÁST PRAHA 5	DATUM: 05/2019 MĚŘITKO: 1:25 STUPEŇ: DPS
MÍSTO STAVBY:	U TYRŠOVY ŠKOLY 1/430, JINONICE	
AKCE:	TYRŠOVA ZŠ A MŠ PRAHA 5-JINONICE GENERÁLNÍ OPRAVA DEŠŤOVÉ KANALIZACE	PŘÍLOHA: D.2.1.6
OBSAH:	D.2.1. AREÁLOVÁ DEŠŤOVÁ KANALIZACE VZOROVÉ VÝKRESY VSTUPNÍCH ŠACHT	