


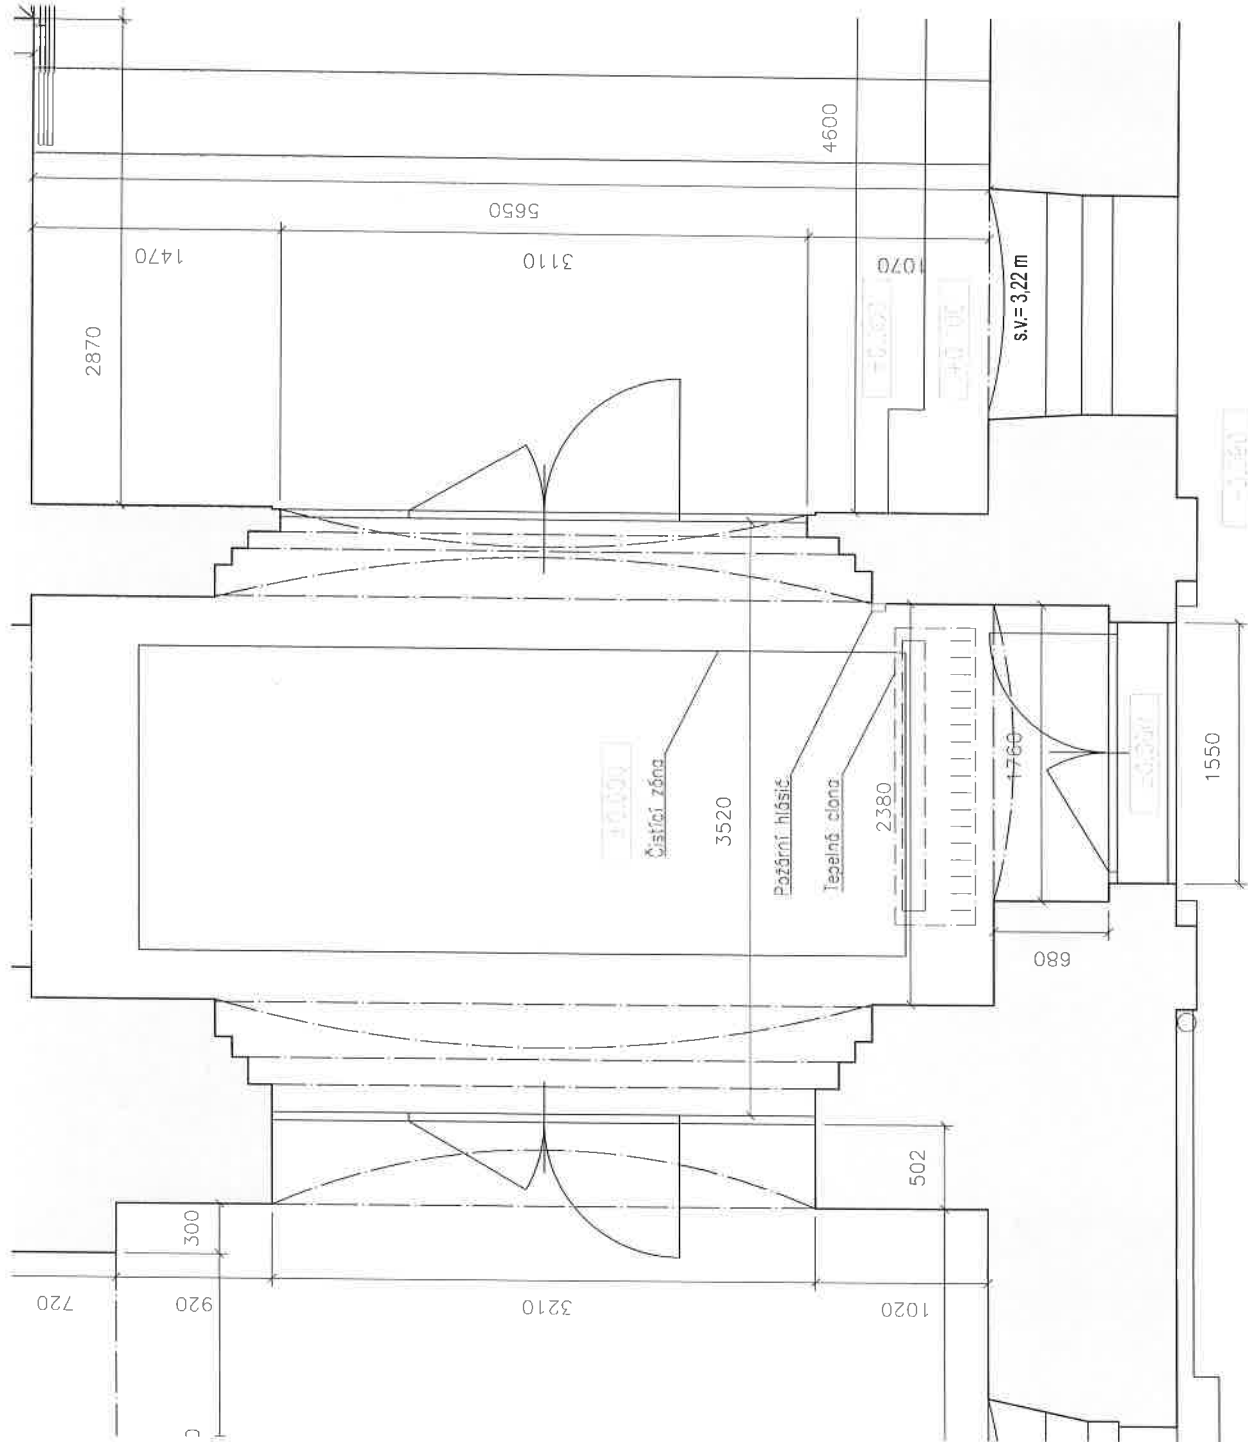

Poznámky k současnému stavu:

- 1) Náslapná vrstva je tvořena keramickou dlažbou. Podkladní vrstvy jsou pravděpodobně ve velice špatném stavu a bude je nutno vyměnit.
- 2) Stávající tepelná clona bude posunuta a zavěšena do stropu.
- 3) Požární hlásič i nouzové světlo je v místě budoucích dveří a bude nutné ho přesunout.
- 4) Stávající vstupní dveře budou repasovány.
- 5) Prostor před vstupními dveřmi je řešen v samostatném projektu

LEGENDA

— STÁVAJÍCÍ KONSTRUKCE BEZ ROZLIŠENÍ DRUHU

±0,000 = cca 194,000 m n.m. výškový systém Balt po vyrovnaní

akce:

Stavební úpravy přízemí objektu

Štefánikova č.p. 13 a 15

část F - Úprava vstupu a G - chodníku před vchodem

parc. č. 2961, 2967/2, 2968/1, 2968/2

2018_R8

číslo akce: KÚ Smíchov [729051]

kat. území:

objednatel:

Městská část Praha 5

náměstí 14. října 1381/4, Smíchov, 150 00 Praha 5

IČO: 493 54 159, DIČ: CZ 493 54 159

zpracovatel:

Atelier VJH s.r.o.

Mladenovova 5, 143 00 Praha 12

776 800 333, atelier@vjh.cz

www.vjh.cz IČ: 49354159

Ing. arch. Matyáš Hron

projektant:

stupeň:

DOKUMENTACE PRO PROVÁDĚNÍ STAVBY

datum: 09/2018

část:

výkres:

č. paré:

měřítko:

1:30

č. výkresu:

02