
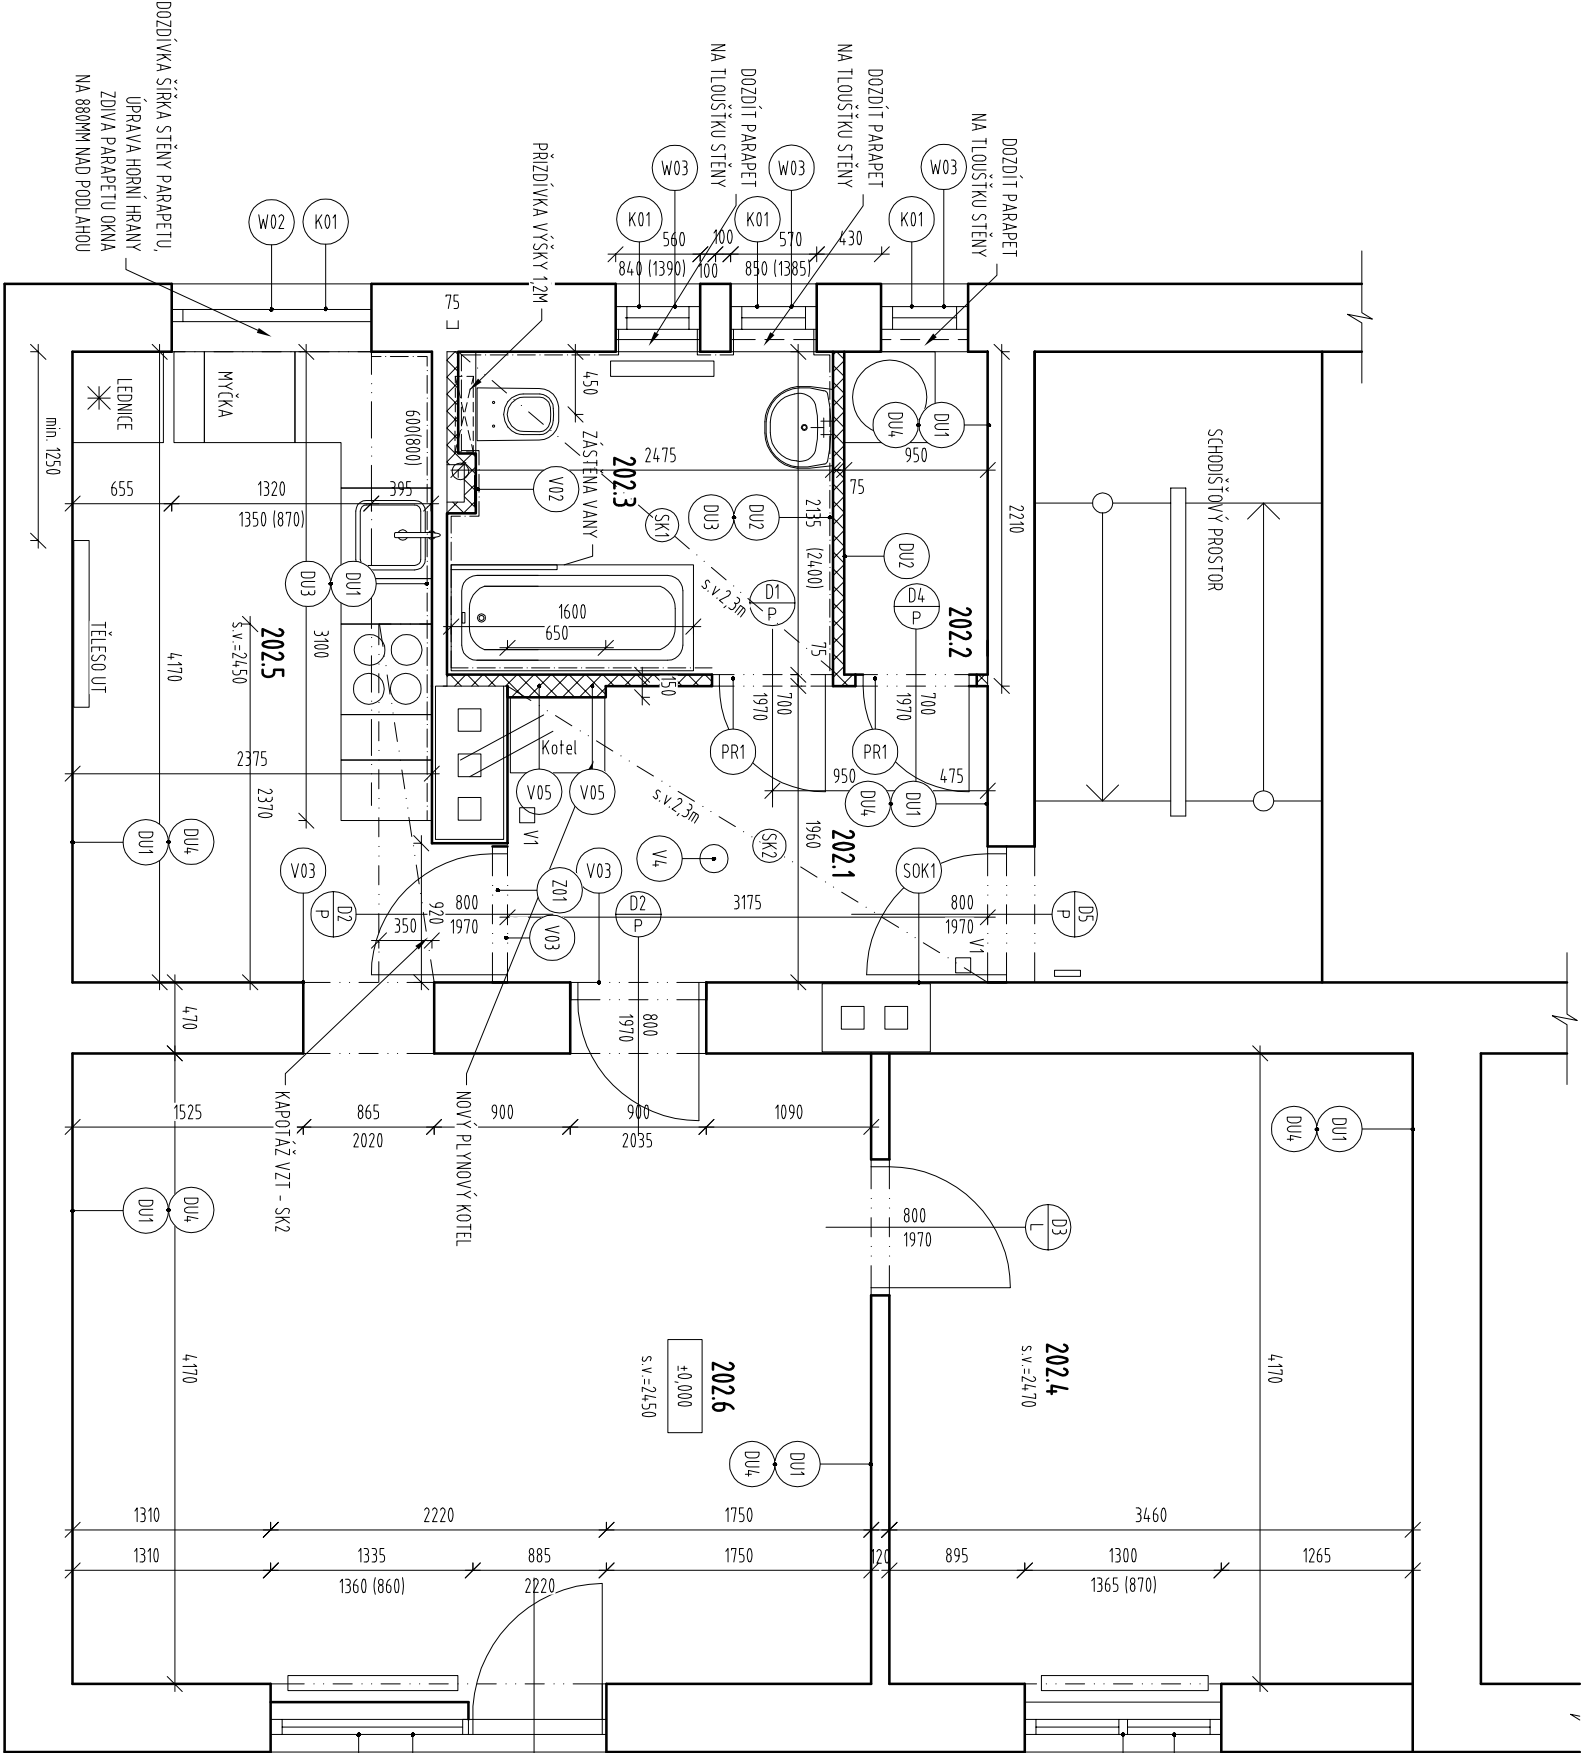


LEGENDA MATERIÁLŮ:

- STAVAJÍCÍ KONSTRUKCE
- PRÍČKY Z POROBETONOVÝCH TĚLRNIC TL.75MM, 100MM NA P2–500
- SAĐROKARTONOVÝ PODHLED (VIZ TABULKU SKLADEB KONSTRUKCI A POUKCHOVÝCH ÚPRAV)
- ÚPRAVA POUKCHŮ (VIZ TABULKU SKLADEB KONSTRUKCI A POUKCHOVÝCH ÚPRAV)
- TRUHLAŘSKÉ PRVKY – VIZ VÝPIS VÝPLNÍ OTVORŮ
- DVEŘE – VIZ VÝPIS VÝPLNÍ OTVORŮ
- OKNO – VIZ PARAMETRY VÝPLNÍ
- PŘEKLAD STAVEBNÍHO OTVORU – PODROBNĚ VIZ VÝPIS PRVKŮ PSV
- PRVKY PSV

POZN. 1: DRÁŽKY PRO INSTALACE VE STAVAJÍCÍM ŽDINU BUDOU VYŘEZÁVANY DIAMANTOVÝM KOTOUČEM
POZN. 2: STAVEBNÍ OTVOR PRO VSTUPNÍ DVEŘE S OBLOŽKOVOU OCELOVOU ZARUBNÍ Š/V = ŠÍŘKA SVĚTLÉHO OTVORU + 2*35MM, VÝŠKA SVĚTLÉHO OTVORU + 35MM

SCHEMA SPÁROŘEZU.
NAPŘ. OBKLAD RAKO TEXTILE 200/400MM

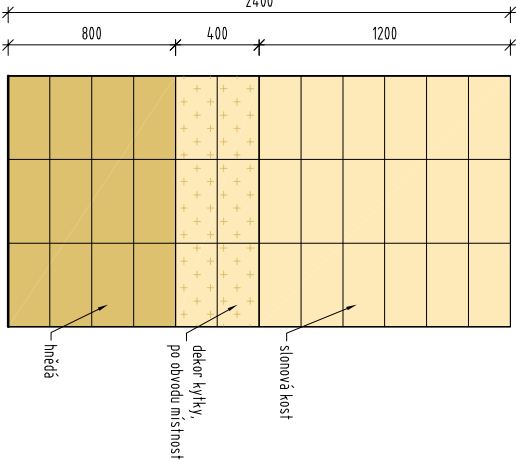

LEGENDA MÍSTNOSTÍ

ČÍSLO MÍSTNOSTI	ÚČEL MÍSTNOSTI	PLOCHA	SVĚTLÁ VÝŠKA	NÁŠLAPNÁ VRSTVA	ČÍSLO SKLADBY Z TABULKY ÚPRAV POUKCHŮ				POZNÁMKA
					PODLAHA	STŘOP	PODHLÉD	STĚNY	
202.1	CHODBA	6,2	2,3	KERAMICKÁ DLAŽBA	K01		SK2	D01, D02, D04	SOK1
202.2	KOMORA	2,0	2,45	KERAMICKÁ DLAŽBA	K01	D04		D01, D02, D04	SOK1
202.3	KOUPELNĚNAS WC	5,2	2,3	KERAMICKÁ DLAŽBA	K01		SK1	D01, D02, D04	D04
202.4	POKOJ	14,6	2,45	DŘEVĚNÁ PODLAHA	D01	D04		D01, D02	SOK2
202.5	KUCHYŇ	10,8	2,45	LINOLEUM	P1	D04		D01, D02, D04	D04, SOK2
202.6	OBVYACÍ POKOJ	22,6	2,45	DŘEVĚNÁ PODLAHA	D01	D04		D01, D02	SOK2

AKCE		STAVEBNÍ ÚPRAVY BYTOVÉ JEDNOTKY č.4		P H A	
INVESTOR		Městská část Praha 5 v zastoupení správní f. Centra a.s., Na Zetlance 1350/13, 15000 Praha 5		Č.ZAK.	
GENERALNÍ PROJEKTANT		ATELIER P.H.A. spol. s r.o.		STUPEŇ	
ODP. PROJEKTANT		Ing. arch. O. Gattermayer		MĚŘÍTKO	
HLAVNÍ INŽENÉR PROJEKTU		Ing. T. Hromádko		DATUM	
VÝKRES		Ing. M. Ječnč		FORMÁT	
PŮDORYS 2.NP – NÁVRH				OBJEKT	
				D.1.1 ARCH. STAVEB. ŘEŠENÍ	
				Č.v./Č.REV.	
				03	